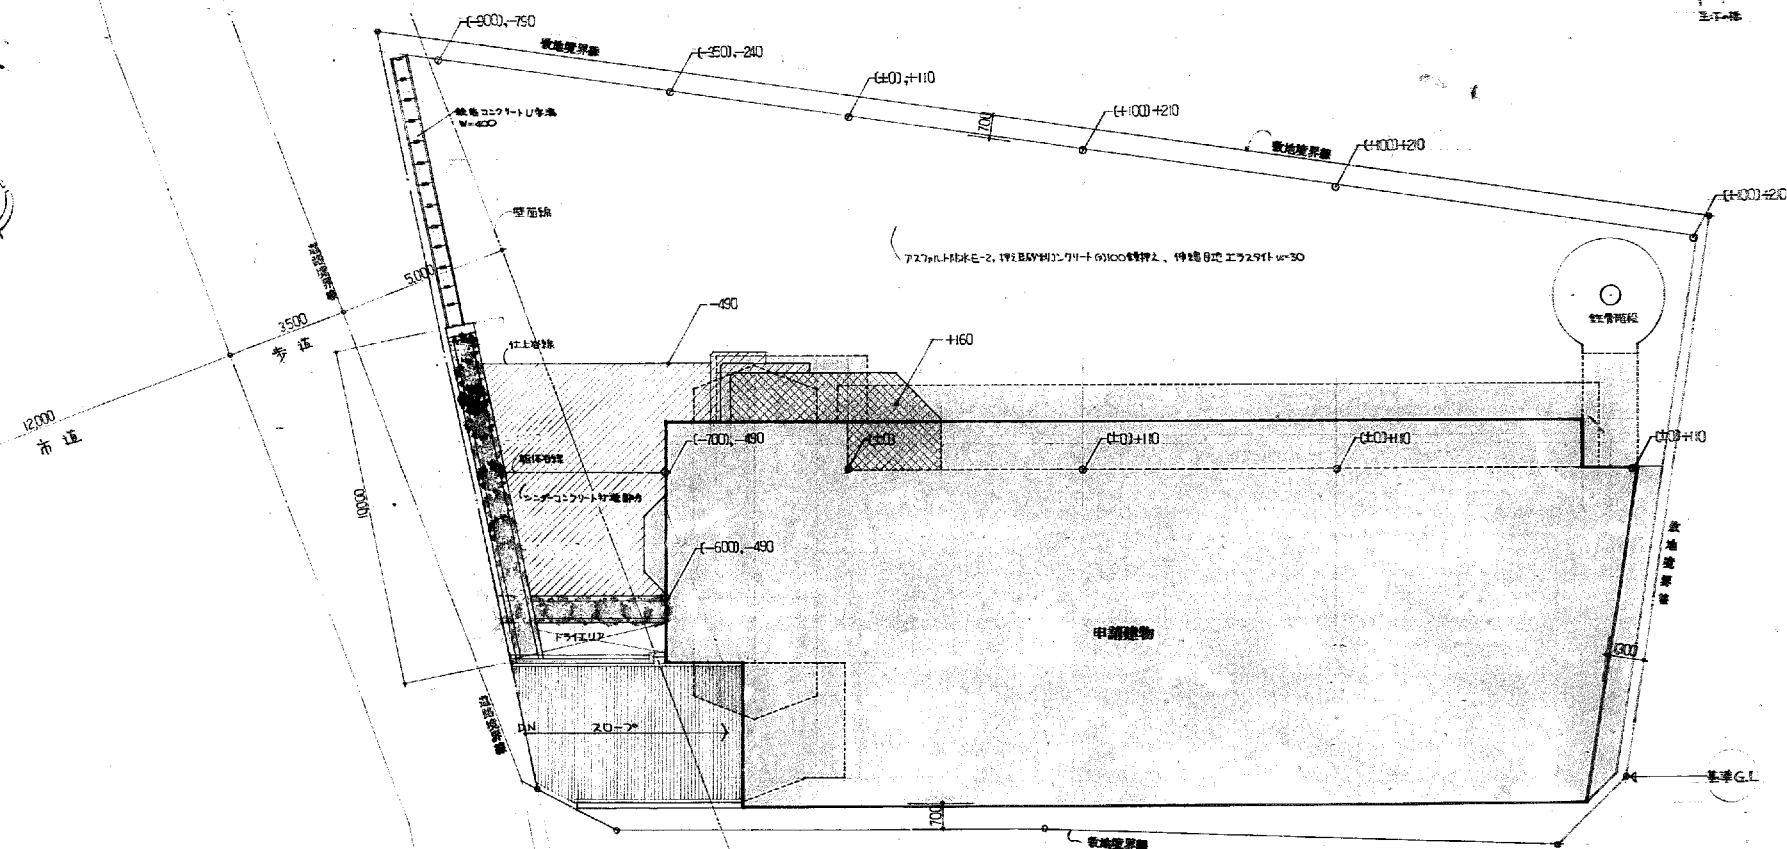


盛岡地区広域行政組合消防本部庁舎新築

工事名	盛岡地区広域行政組合 消防本部庁舎新築	1 建築士事務所 登録第023号 (岩手県) 法人岩手県公共建築設計監理協会 盛岡市栗岡一丁目3番6号 農林会館内 TEL. 0196-23-8162 内線 274, 275	検印	担当 設計 事務所	1777 盛岡市 登録第(4)-05号 (岩手県) 法人 慈一戸建築事務所 盛岡市栗岡一丁目3番6号 TEL. 0196-23-8162 内線 274, 275	検印	監印	特記	訂正	図面内容	図尺	48:18
-----	------------------------	--	----	-----------------	---	----	----	----	----	------	----	-------


[illegible]

配 置 图 1:100

※ 記入数字は、基準 1F 躯体レベルと仕上値（かつめる躯体）の高さを示す。


至：大通！

工 事 名		盛門地區行政事務組合 盛門消防署 庁舎新築 工事設計図		1級建築士事務所 登録第023号 (岩手県) 社団法人 岩手県公共建築設計監理協会 盛岡市栗園一丁目3番6号 農林会館内 TEL 0196-23-8161 内線 274、275	検 査	担 当 設 計 事 務 所		1級建築士事務所 登録第(1)-8号 (岩手県) 株式会社 久慈戸建建築事務所 盛岡市花巻町4番25号 電話0196-24-2201	検 査	特記	訂正	国庫内容	附添見取書 配置表 断面表	縮尺 1:100	33 枚の内 紙分	48 頁

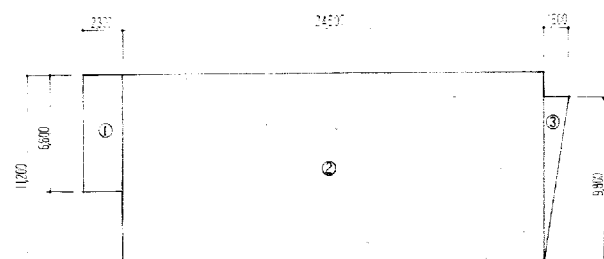


2-6 階

①	2.3×6.8	$= 15.55$
②	24.5×11.2	$= 274.10$
③	$1.7 \times 9.8 \times \frac{1}{2}$	$= 7.25$
TOTAL		297.350 m²

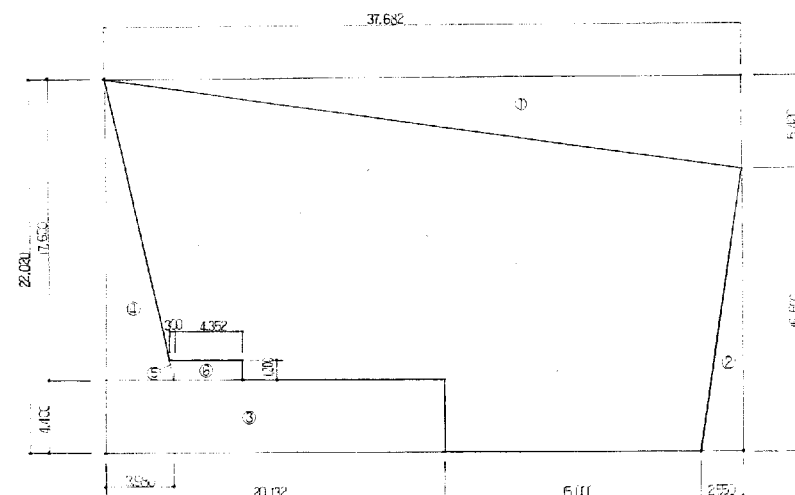


B 階

①	37.68×22.02	$= 829.76$
②	$37.68 \times 1.42 \times \frac{1}{2}$	$= 102.12$
③	$15.12 \times 2.15 \times \frac{1}{2}$	$= 21.17$
④	22.12×4.1	$= 90.55$
⑤	$3.95 \times 1.38 \times \frac{1}{2}$	$= 35.15$
⑥	$0.36 \times 1.28 \times \frac{1}{2}$	$= 5.22$
⑦	4.52×1.28	$= 5.22$
TOTAL		577.43

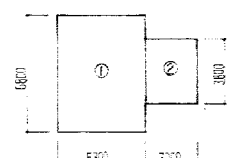


R1 階

①	5.2×6.8	$= 36.04$
②	3.2×3.8	$= 11.40$
TOTAL		47.440 m²

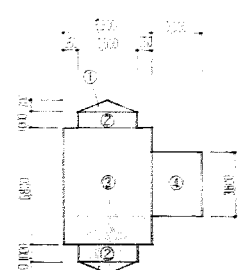


RM2 階

①	$6.8 \times 0.7 \times \frac{1}{2} \times 2$	$= 2.32$
②	6.8×1.0	$\times 2 = 7.20$
③	5.3×6.8	$= 36.04$
④	3.2×3.8	$= 11.40$
TOTAL		57.150 m²

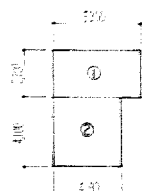


R2 階

①	5.3×2.7	$= 14.31$
②	1.1×1.1	$= 1.21$
TOTAL		15.52 m²

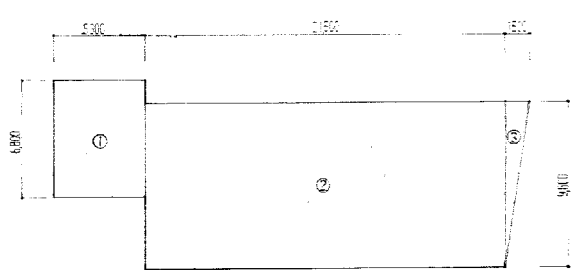


1 階

①	5.2×6.8	$= 36.04$
②	3.2×3.8	$= 11.40$
③	$1.7 \times 9.8 \times \frac{1}{2}$	$= 7.25$
TOTAL		254.690 m²

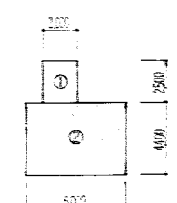

M2 階


①	2.0×2.5	$= 5.00$
②	6.0×4.4	$= 26.40$
TOTAL		31.400 m²

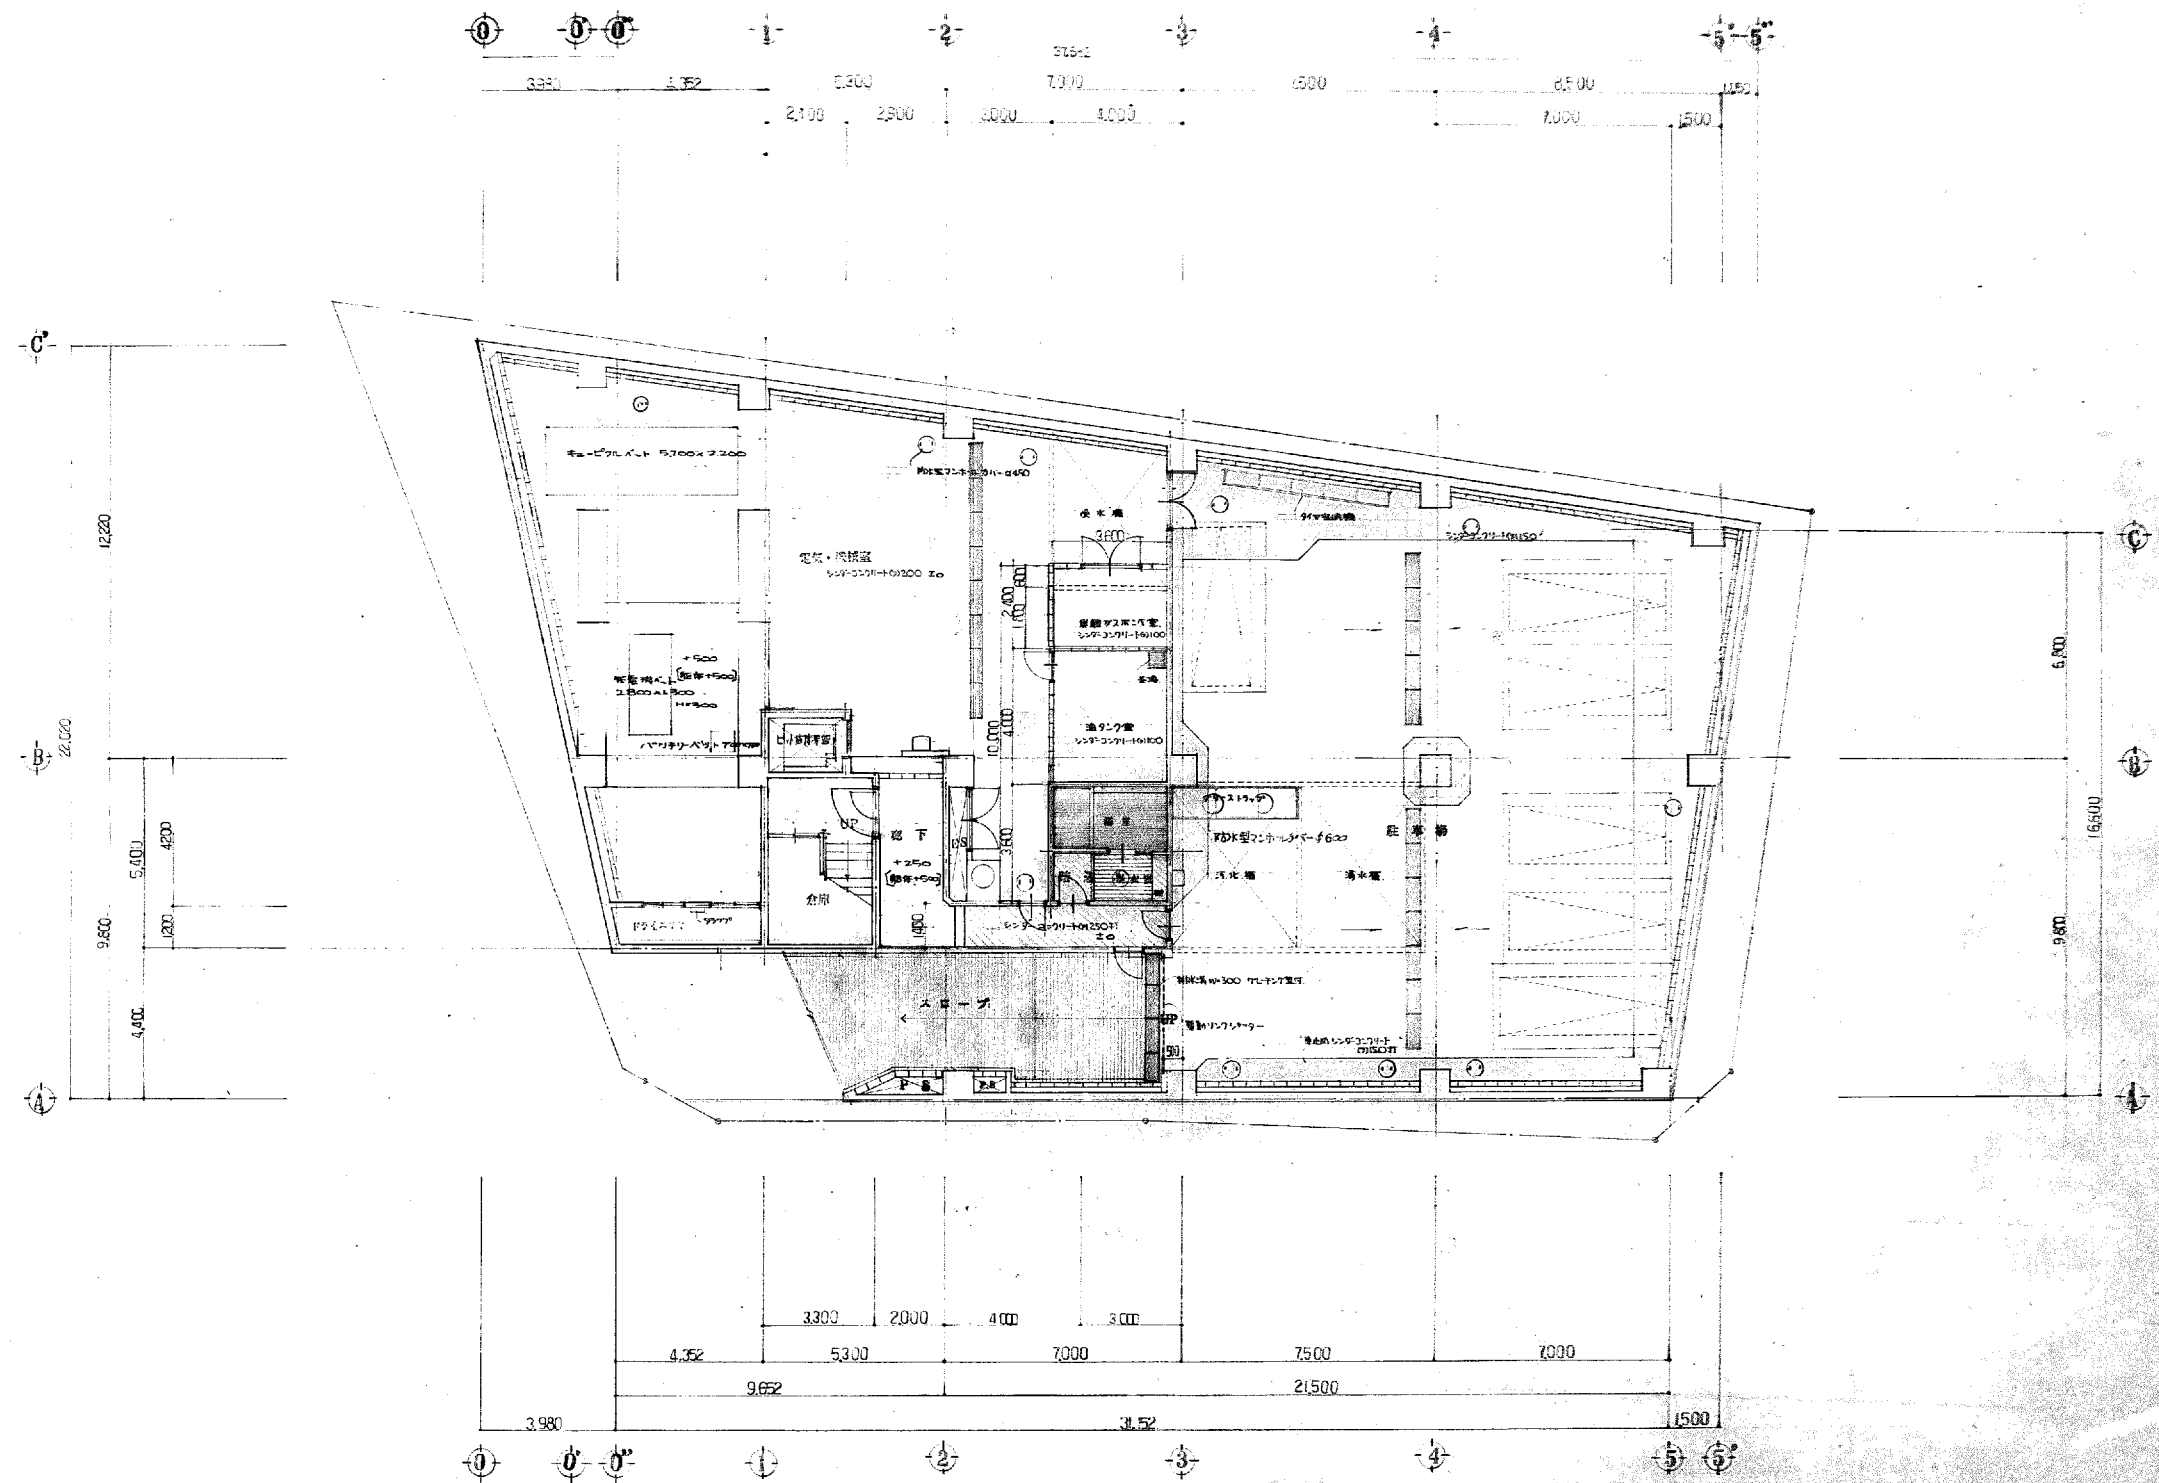


B1 平面図 1:100

工事名 山形県消防庁舎新築 工事設計図	1級建築士事務所 登録第023号 (岩手県) 法人 岩手県公共建築設計監理協会 盛岡市栄園 丁目3番6号 農林会館内 TEL: 0196-23-8161 内線 274-275	検図 担当 設計 事務所	検図 特記 訂正	図面内容 B1 平面図 1:100	図番 48
					枚数 4



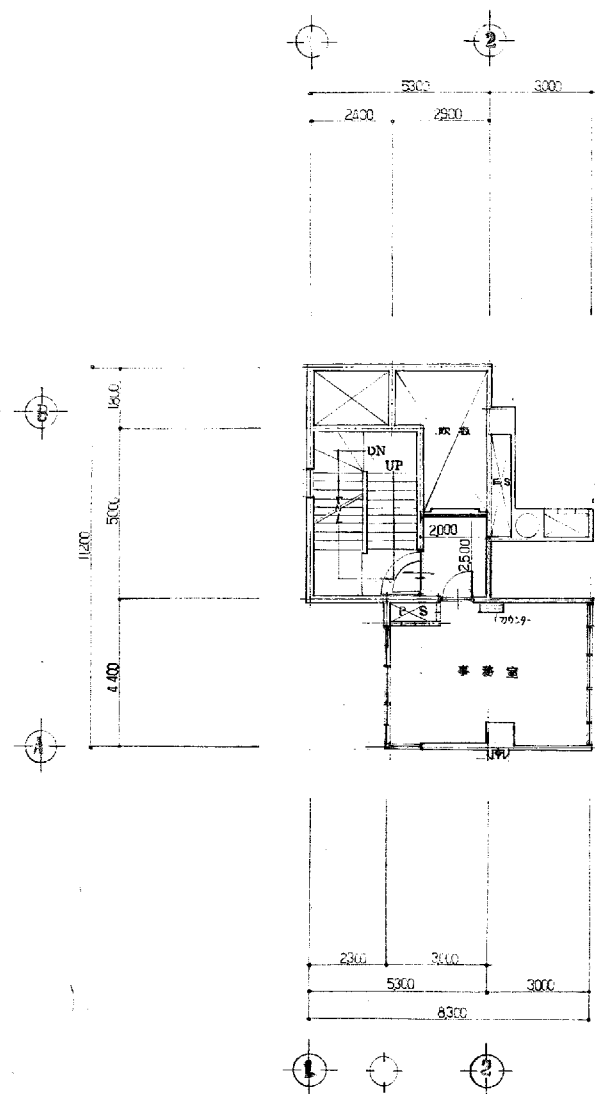

1階平面図 1:100

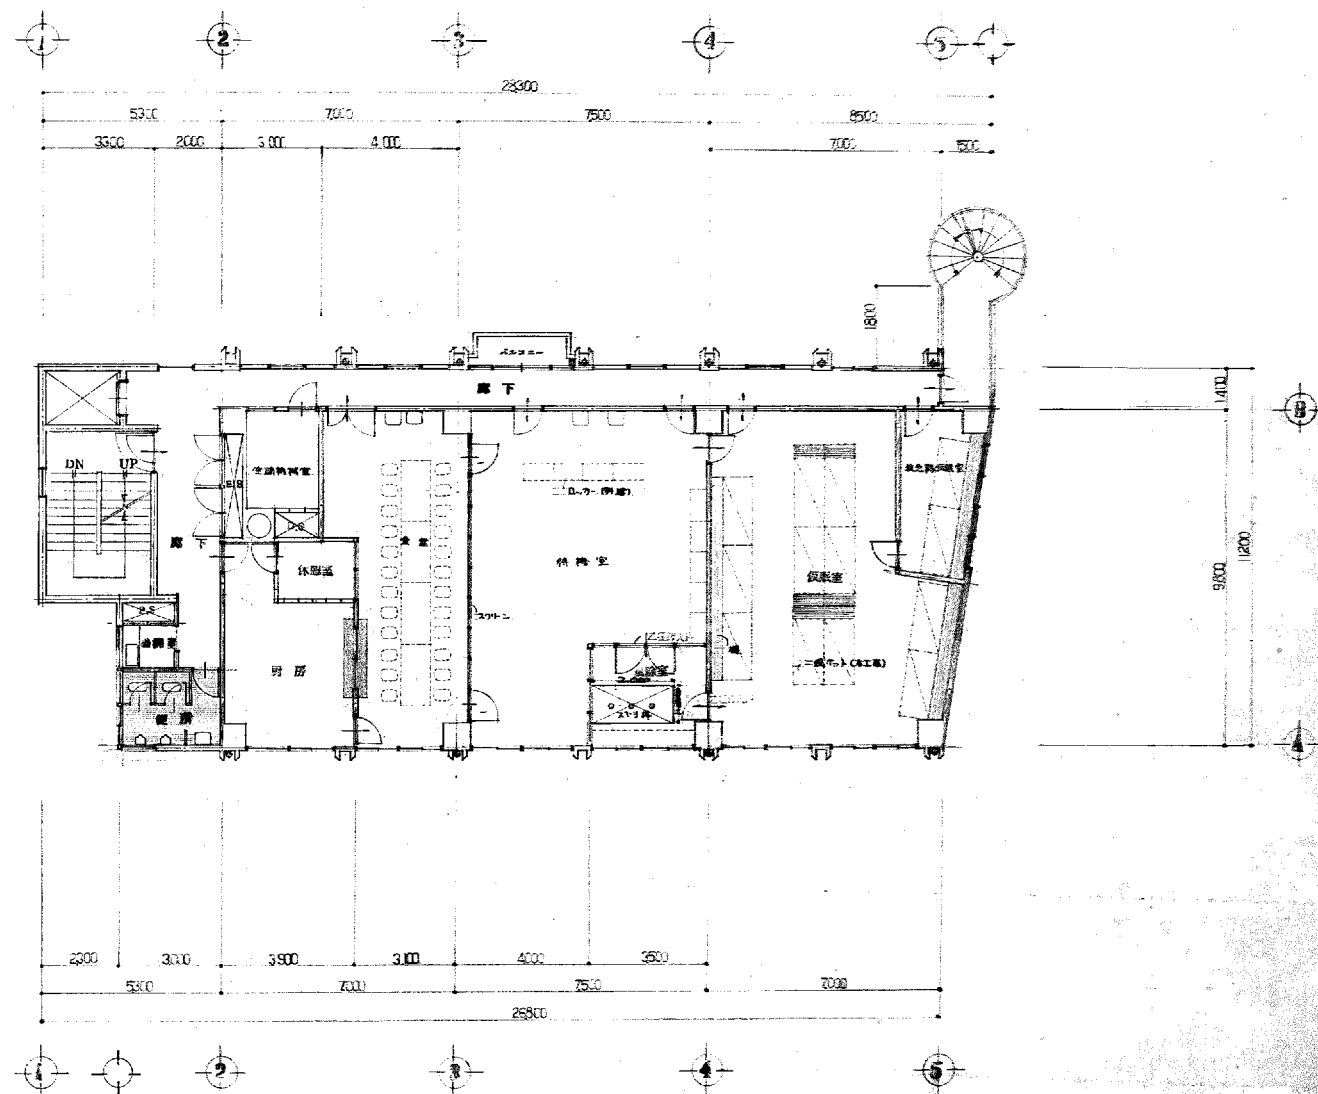

2階平面図 1:100

工事名 盛岡地区消防事務組合
盛岡消防署庁舎新築
工事設計図



1級建築士事務所 登録第023号 (岩手県)
法人 岩手県公共建築設計監理協会
盛岡市栗園一丁目3番6号 農林会館内
TEL 0196-23-8161 内線 274,275

快 図
担 当
設 計
事 務 所


1級建築士事務所 登録第(4)-05号 (岩手県)
株式会社 久慈一戸建築事務所
盛岡市栗園4番25号 電話 0196-24-2020
1級建築士
登録 15576号
久慈 政男

快 図
製 図


特記

訂正

図面内容
1階平面図 1:100
2階平面図 1:100
38 48
6
頁 頁

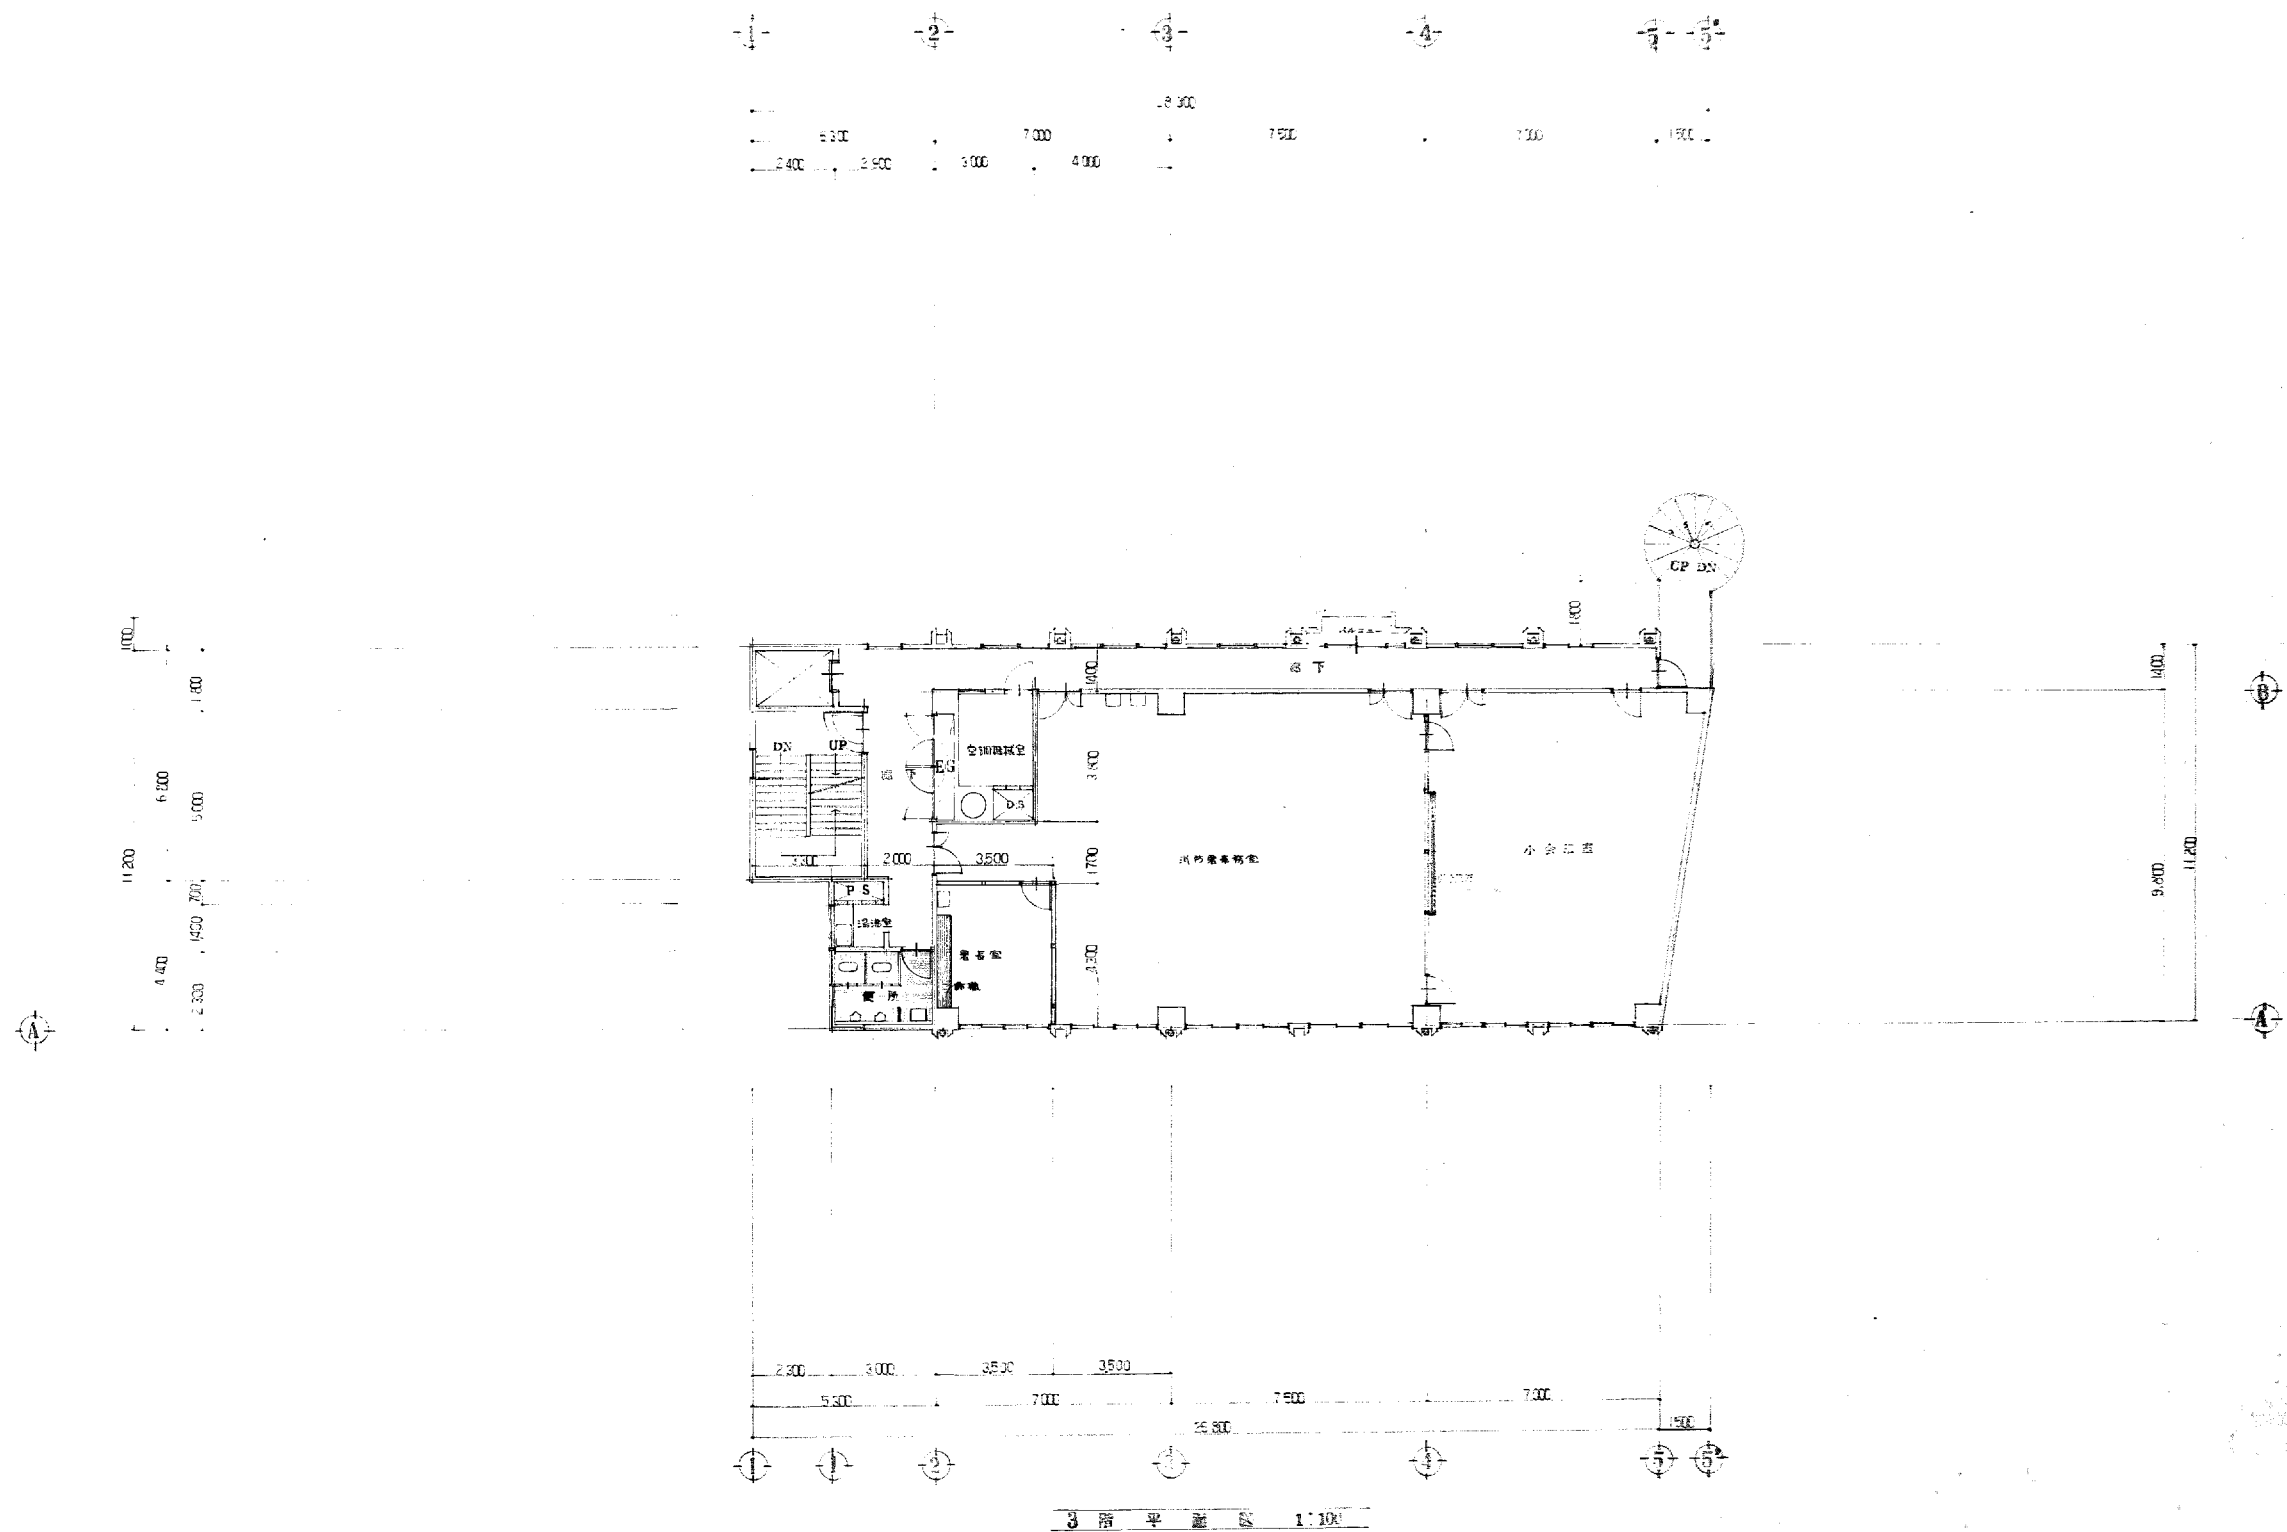


工事名 盛岡地区消防事務組合 盛岡消防署庁舎新築 工事設計図	1級建築士事務所 登録第023号 (岩手県) 法人 岩手県公共建築設計監理協会 盛岡市栗岡一丁目3番6号 電話 0196 23 8161 内線 274, 275	1級建築士事務所 登録第(4)-05号 (岩手県) 代表 久慈一戸建築事務所 盛岡市盛岡町4番25号 電話 0196 224-2020 代表 建築士 久慈 誠一	特記 訂正 図面内容 3階平面図	縮尺 1:100 48110 7 意匠
---	--	---	---------------------------	---------------------------------

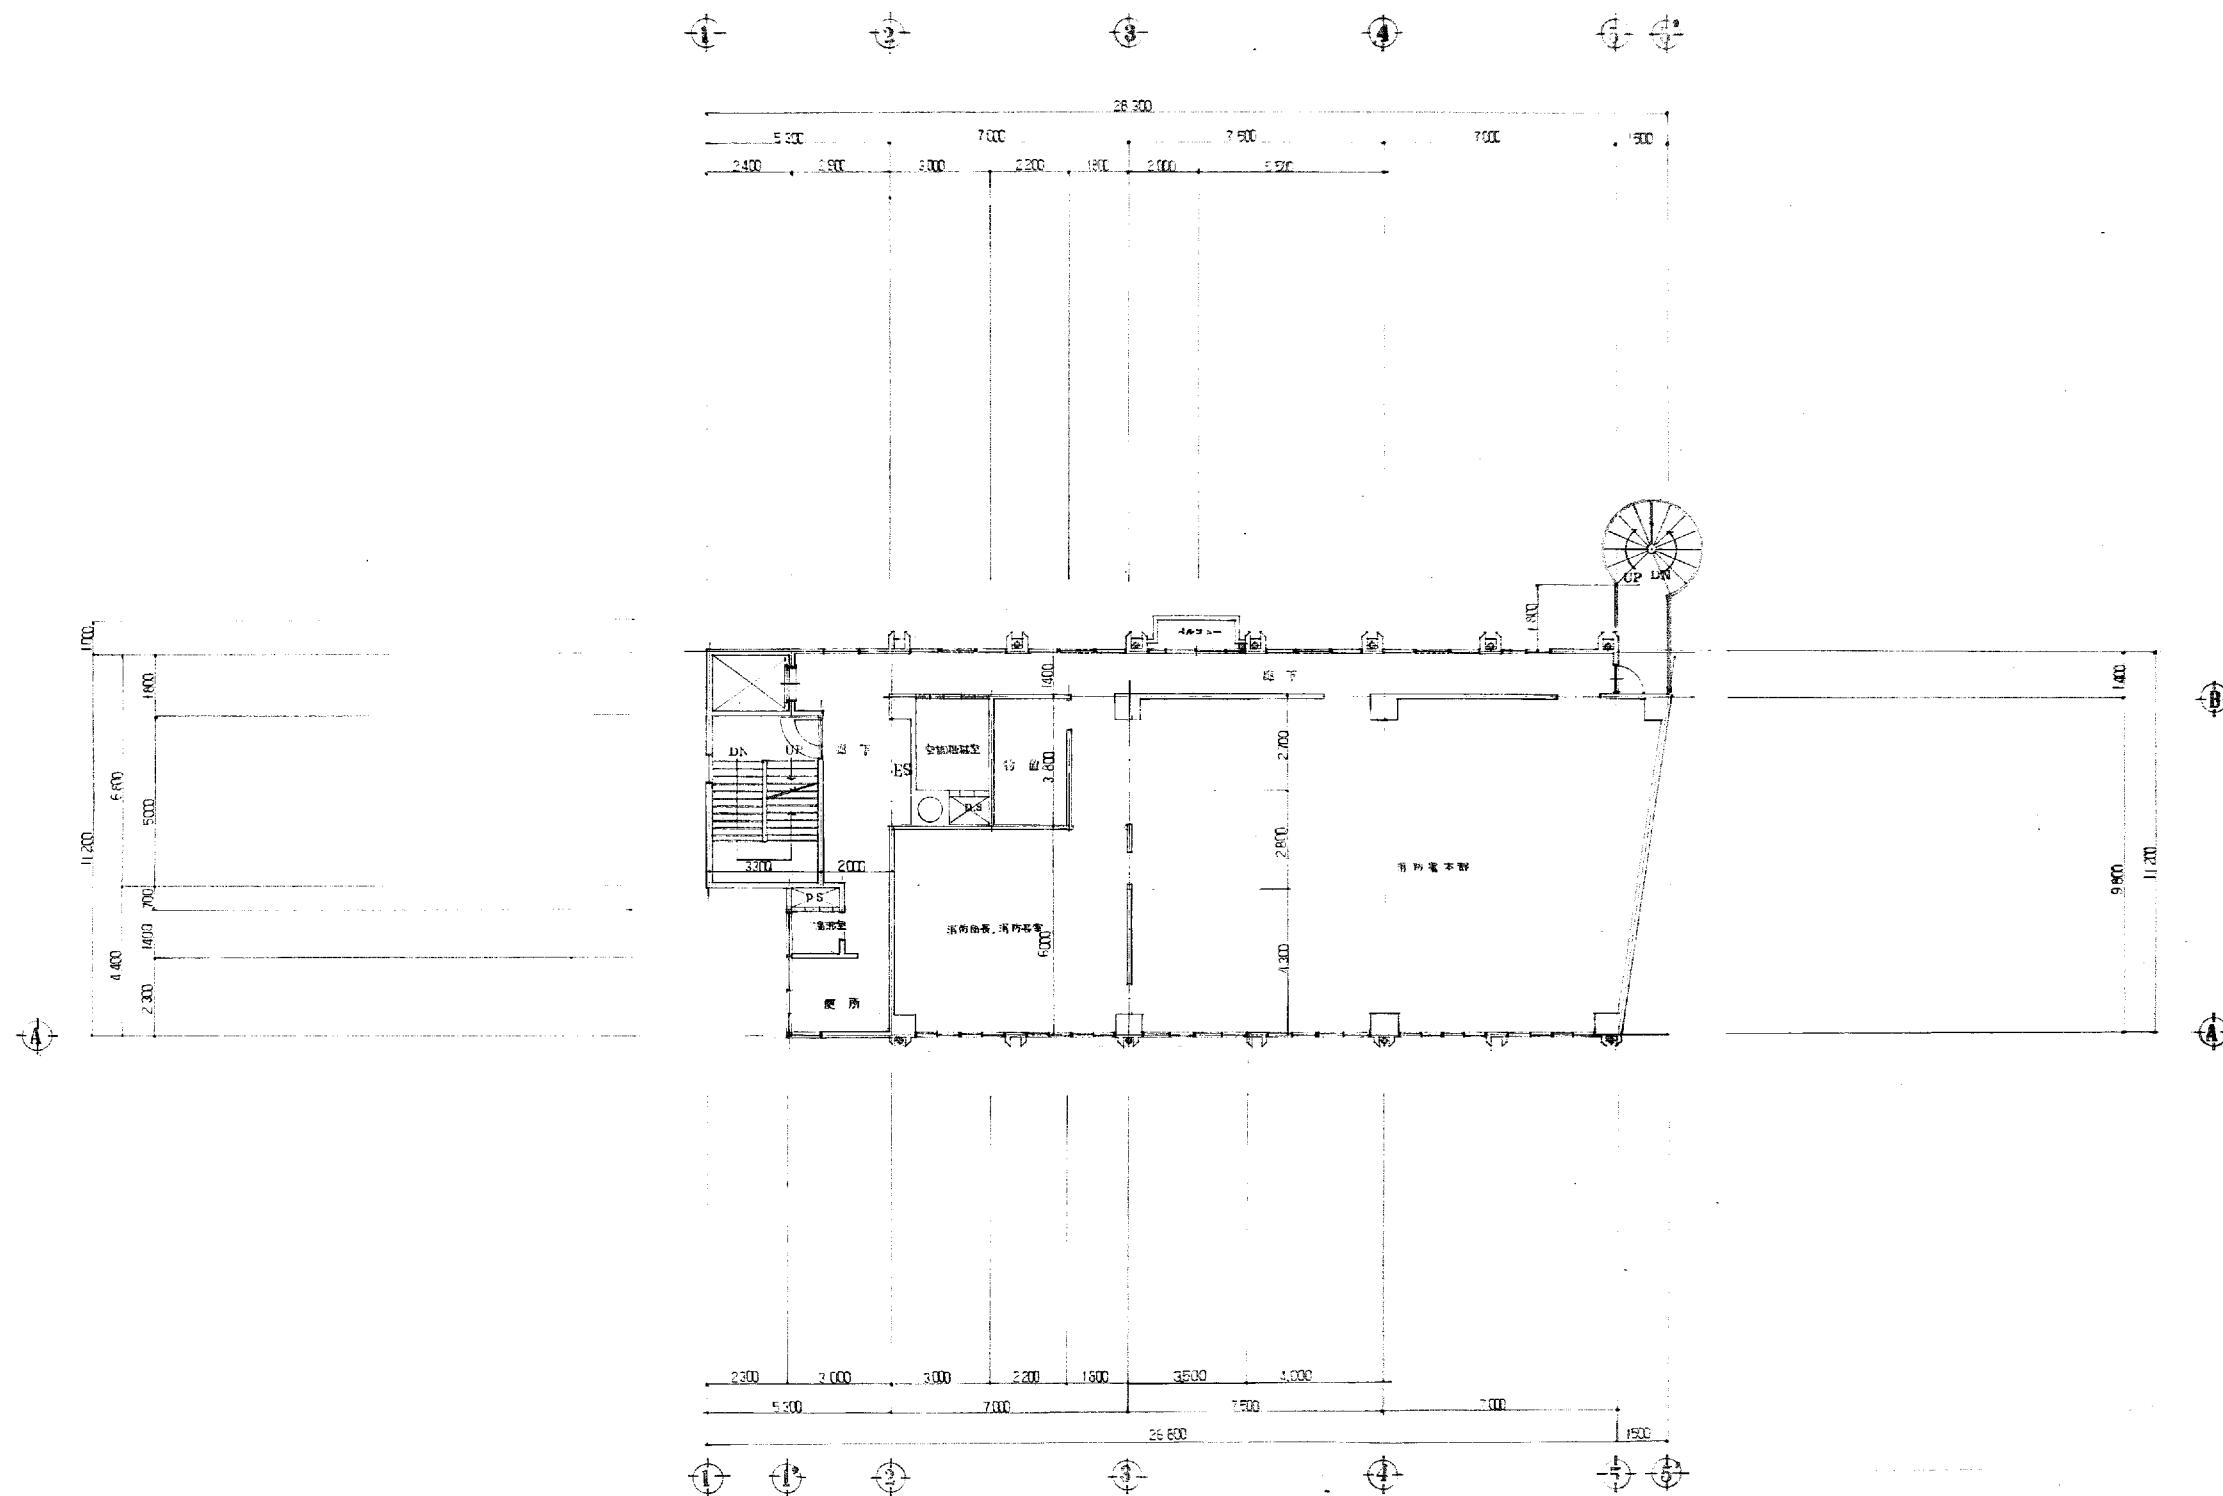


4 階 平 面 図 1:100

工事名	盛岡地区消防事務組合 盛岡消防署庁舎新築 工事設計図	1級建築士事務所 登録第023号 (岩手県) 法人 岩手県公共建築設計監理協会 盛岡市栗岡 1-11-3 番 6 号 盛岡会館内 TEL. 0196-23-8161 内線 274-275	快 図 担 当 設 計 事 務 所	1級建築士事務所 登録第(1)-95号 (岩手県) 法人 久慈一戸建築事務所 盛岡市栗岡 1-11-3 番 6 号 TEL. 0196-23-8161 内線 274-275	快 図 製 図 事 務 所	特記	訂正	図面内容 4 階 平 面 図	縮尺 1:100	38	48118
										図面番号	8

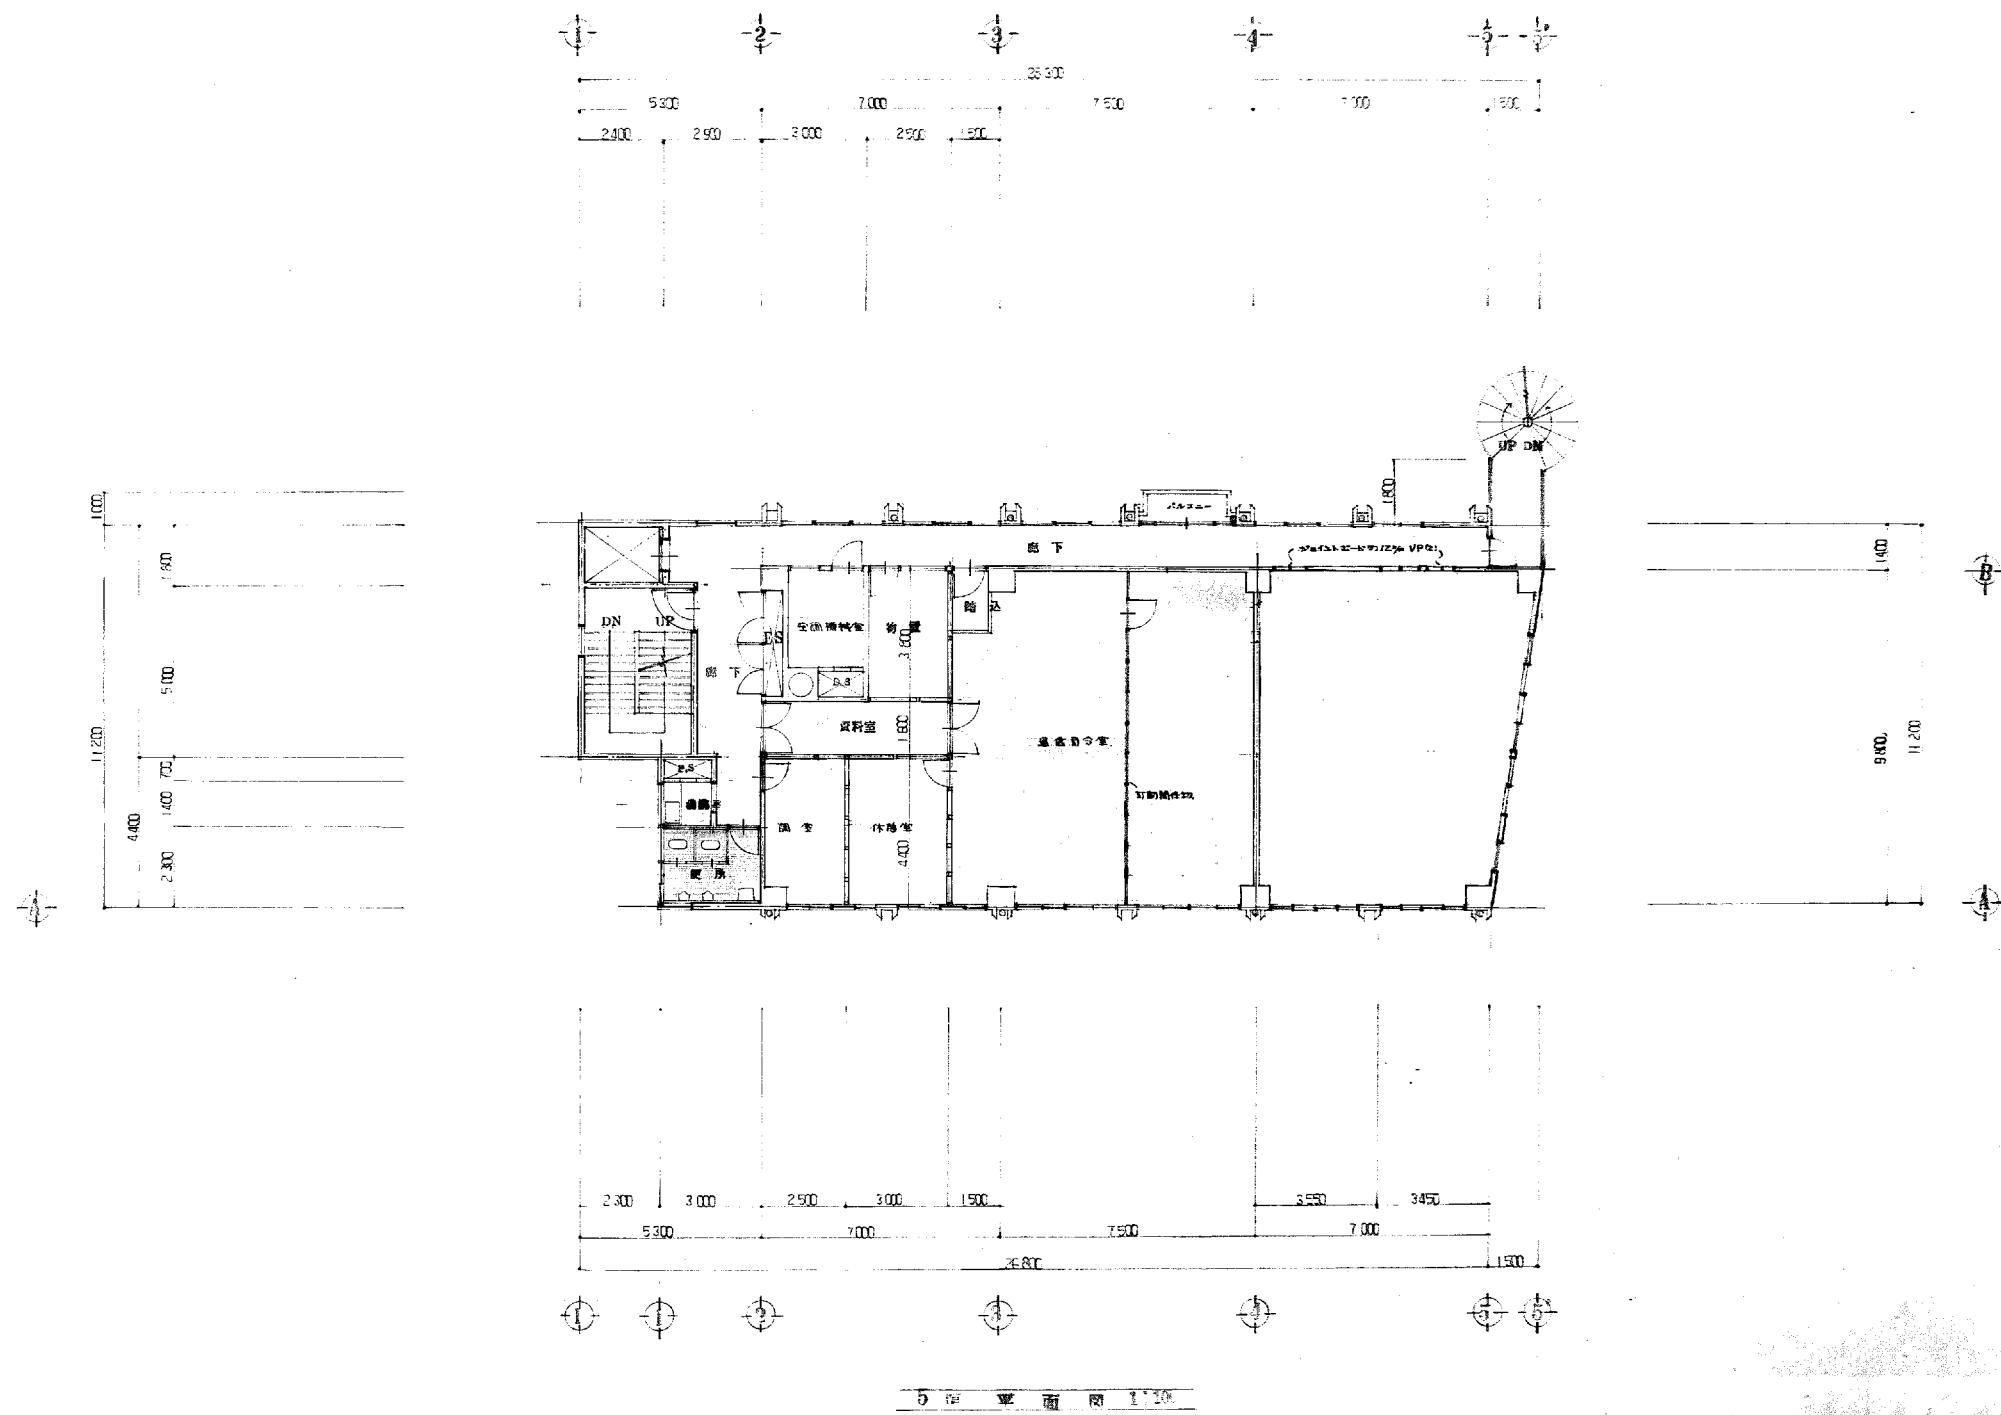


工事名 盛岡地区広域行政事務組合 盛岡消防庁舎新築 工事設計図	1級建築士事務所 登録第023号 (岩手県) 法人 岩手県公共建築設計監理協会 盛岡市栗岡一丁目3番6号 農林会館内 TEL 0196-23-8161 内線 274,275	検図 担出 設計 事務所	1級建築士事務所 登録第(4)05号 (岩手県) 久慈一戸建築事務所 盛岡市盛岡町4番25号 電話 0196-24-0000 代表 久慈 一戸 代表 久慈 一戸	検図 製図 4	特記 建築設計(2) 2018.7.26 建築士	訂正 1 2 3	図面内容 5 階 平面図	縮尺 1:100	38 48 9 意匠
--	---	-----------------------	--	------------	-----------------------------	-------------------	-----------------	-------------	---------------------





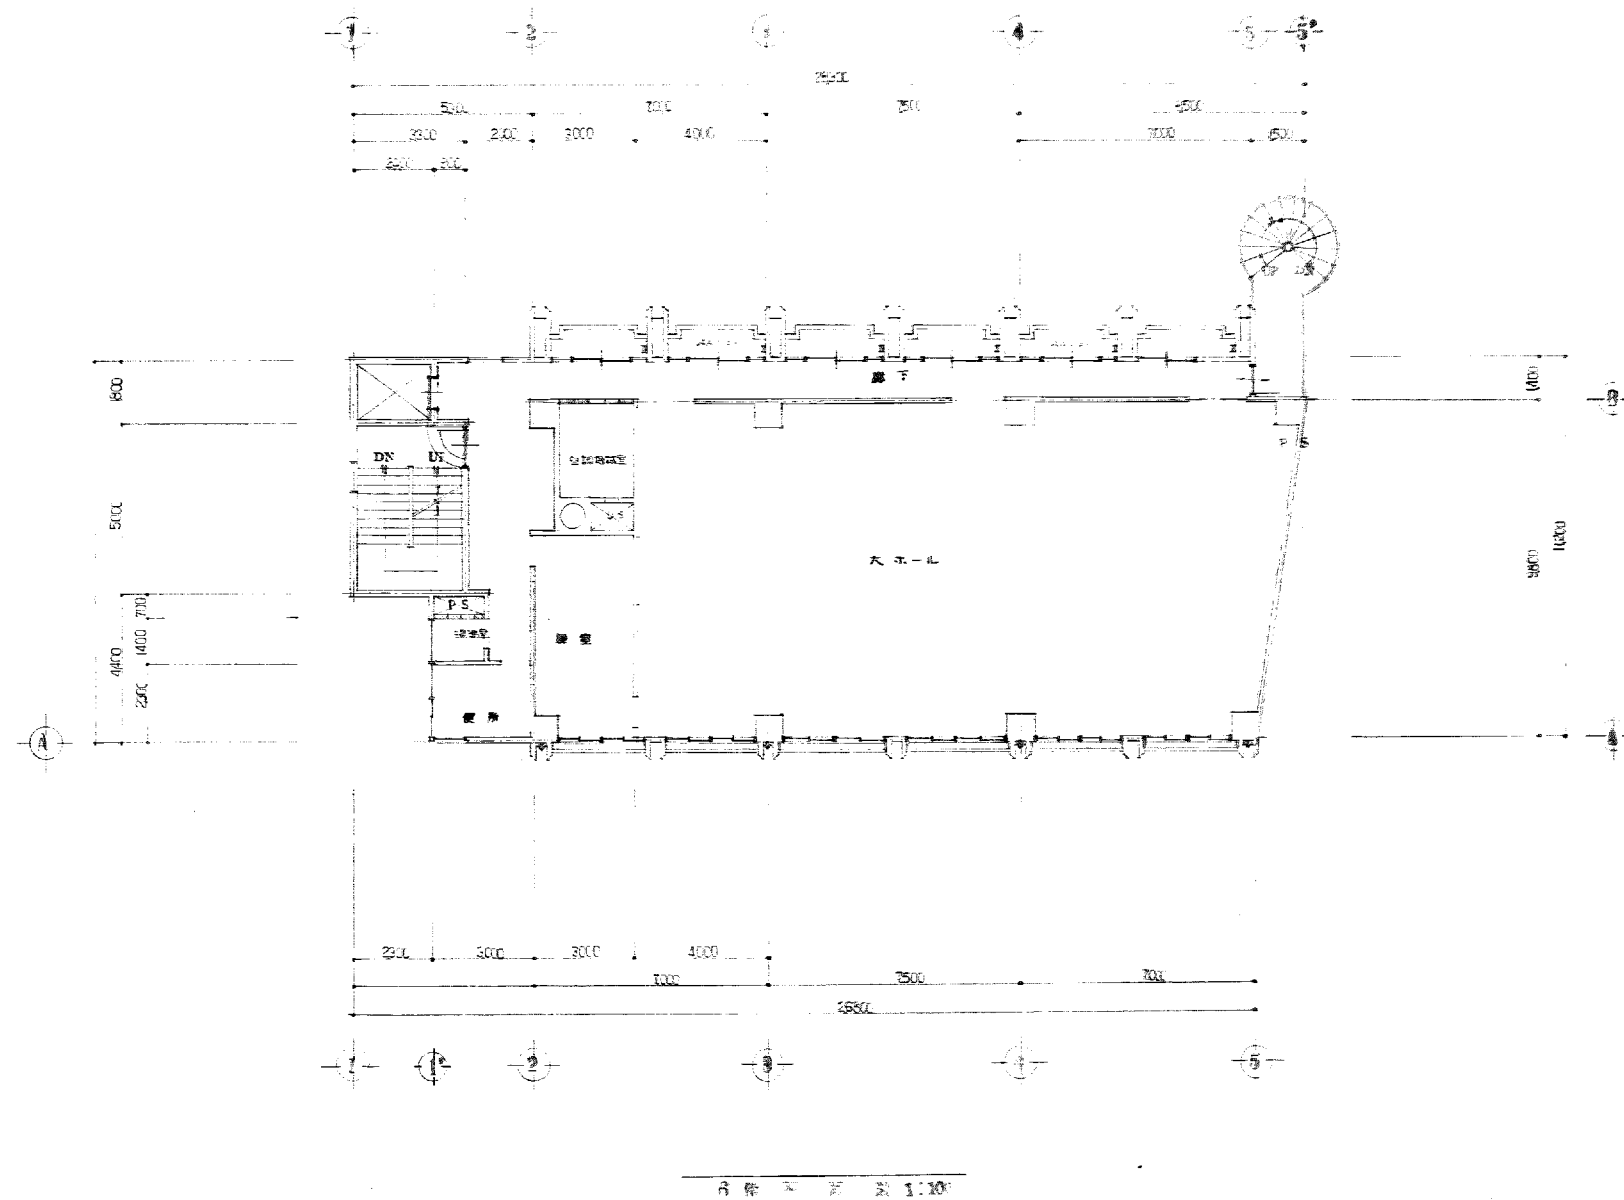


工事名 盛岡地区広域行政事務組合 盛岡消防署庁舎新築 工事設計図	1級建築士事務所 登録第029号 (岩手県) 法人 岩手県公共建築設計監理協会 盛岡市荒井一丁目3番6号 盛岡会館内 TEL 0196-23-8101 FAX 274-273	検図 設計 事務所	1級建築士事務所 登録第(4)-95号 (岩手県) 法人 岩手県公共建築設計監理協会 盛岡市荒井一丁目3番6号 盛岡会館内 TEL 0196-23-8101 FAX 274-273	検図 製図 2/3	特記 訂正	図面内容 6階平面図	縮尺 1:100	38 48 10 意匠
---	--	-----------------	---	-----------------	----------	---------------	-------------	----------------------

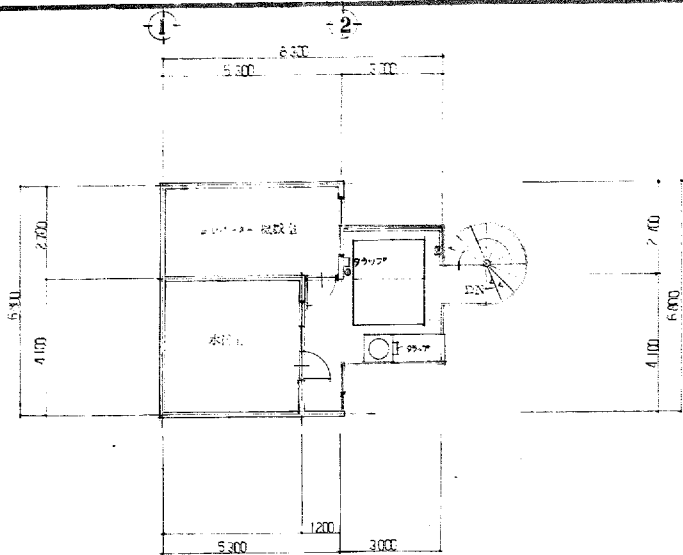

R2階平面図 1:100

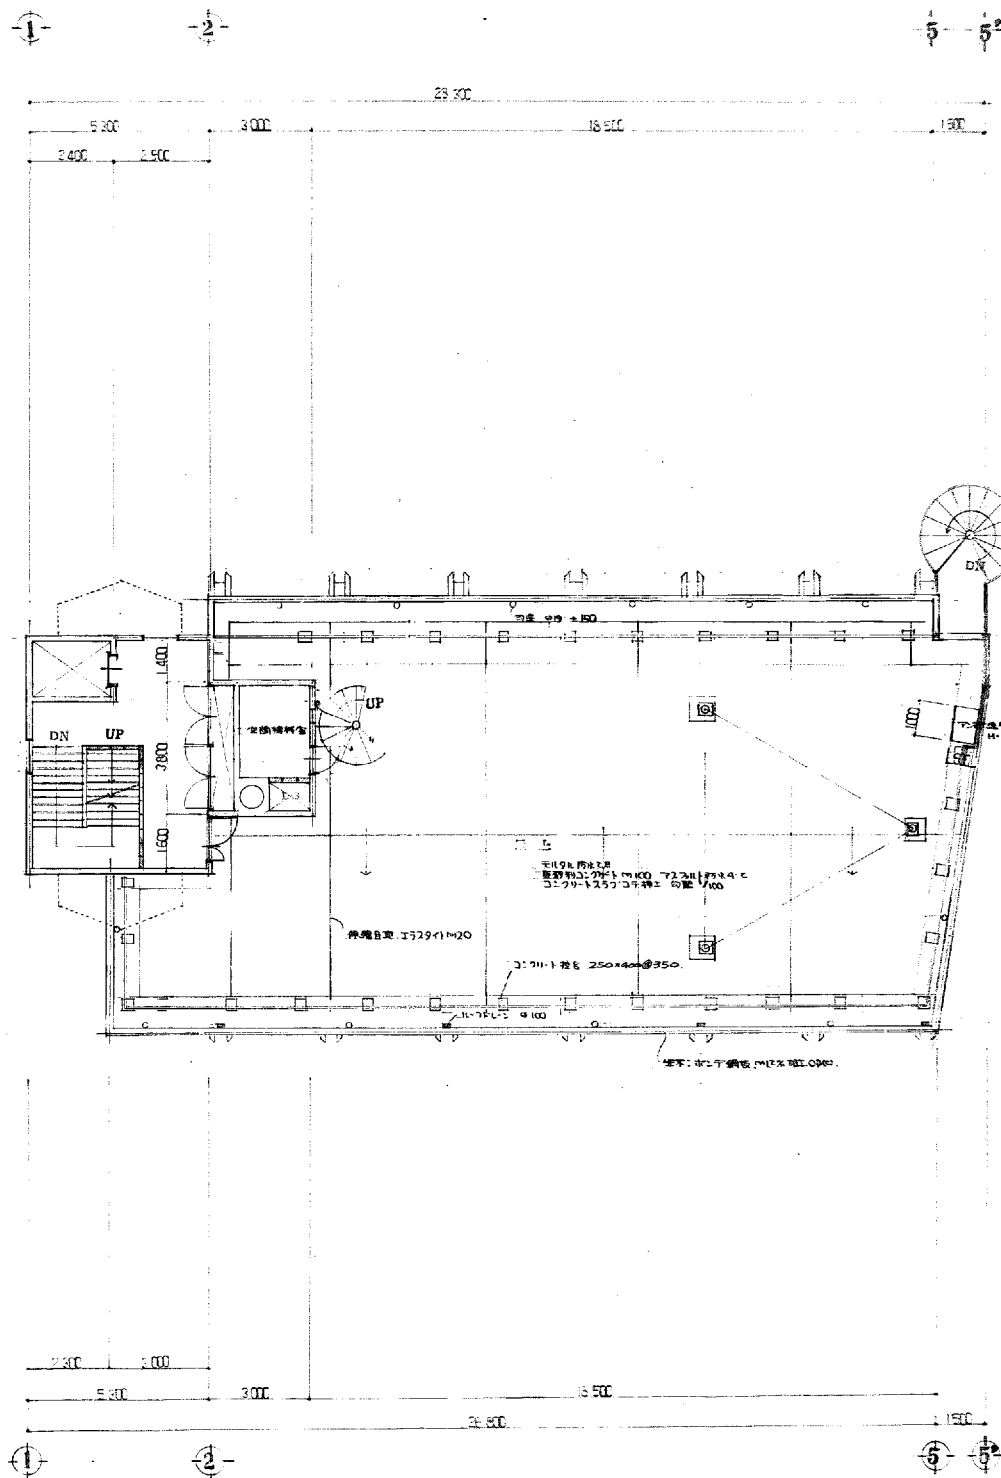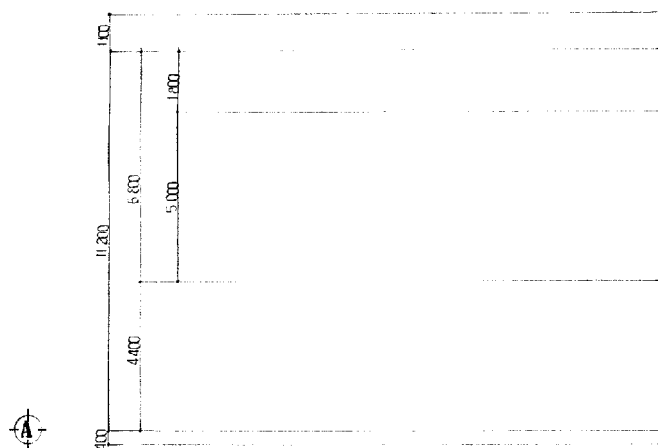

R1階平面図 1:100

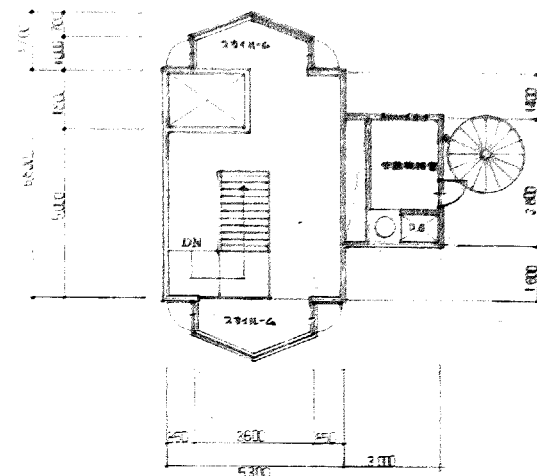

R2階平面図 1:100

盛岡地区広域行政事務組合
盛岡消防署庁舎新築
工事設計図



1級建築士事務所 登録第023号 (岩手県)
岩手県公共建築設計監理協会
盛岡市美田 1丁目3番6号 盛岡会館内
TEL 0196 23 8161 内線 274 275

検図
担当
設計
事務所

1級建築士事務所 登録第(4)-000号 (岩手県)
岩手県一戸建築事務所
盛岡市美田 1丁目3番6号 盛岡会館内
TEL 0196 23 8161 内線 274 275


検図
製図
特記

訂正

図面内容
R1階
R2階
R2階平面図

縮尺
1:100


38
48
11
底層

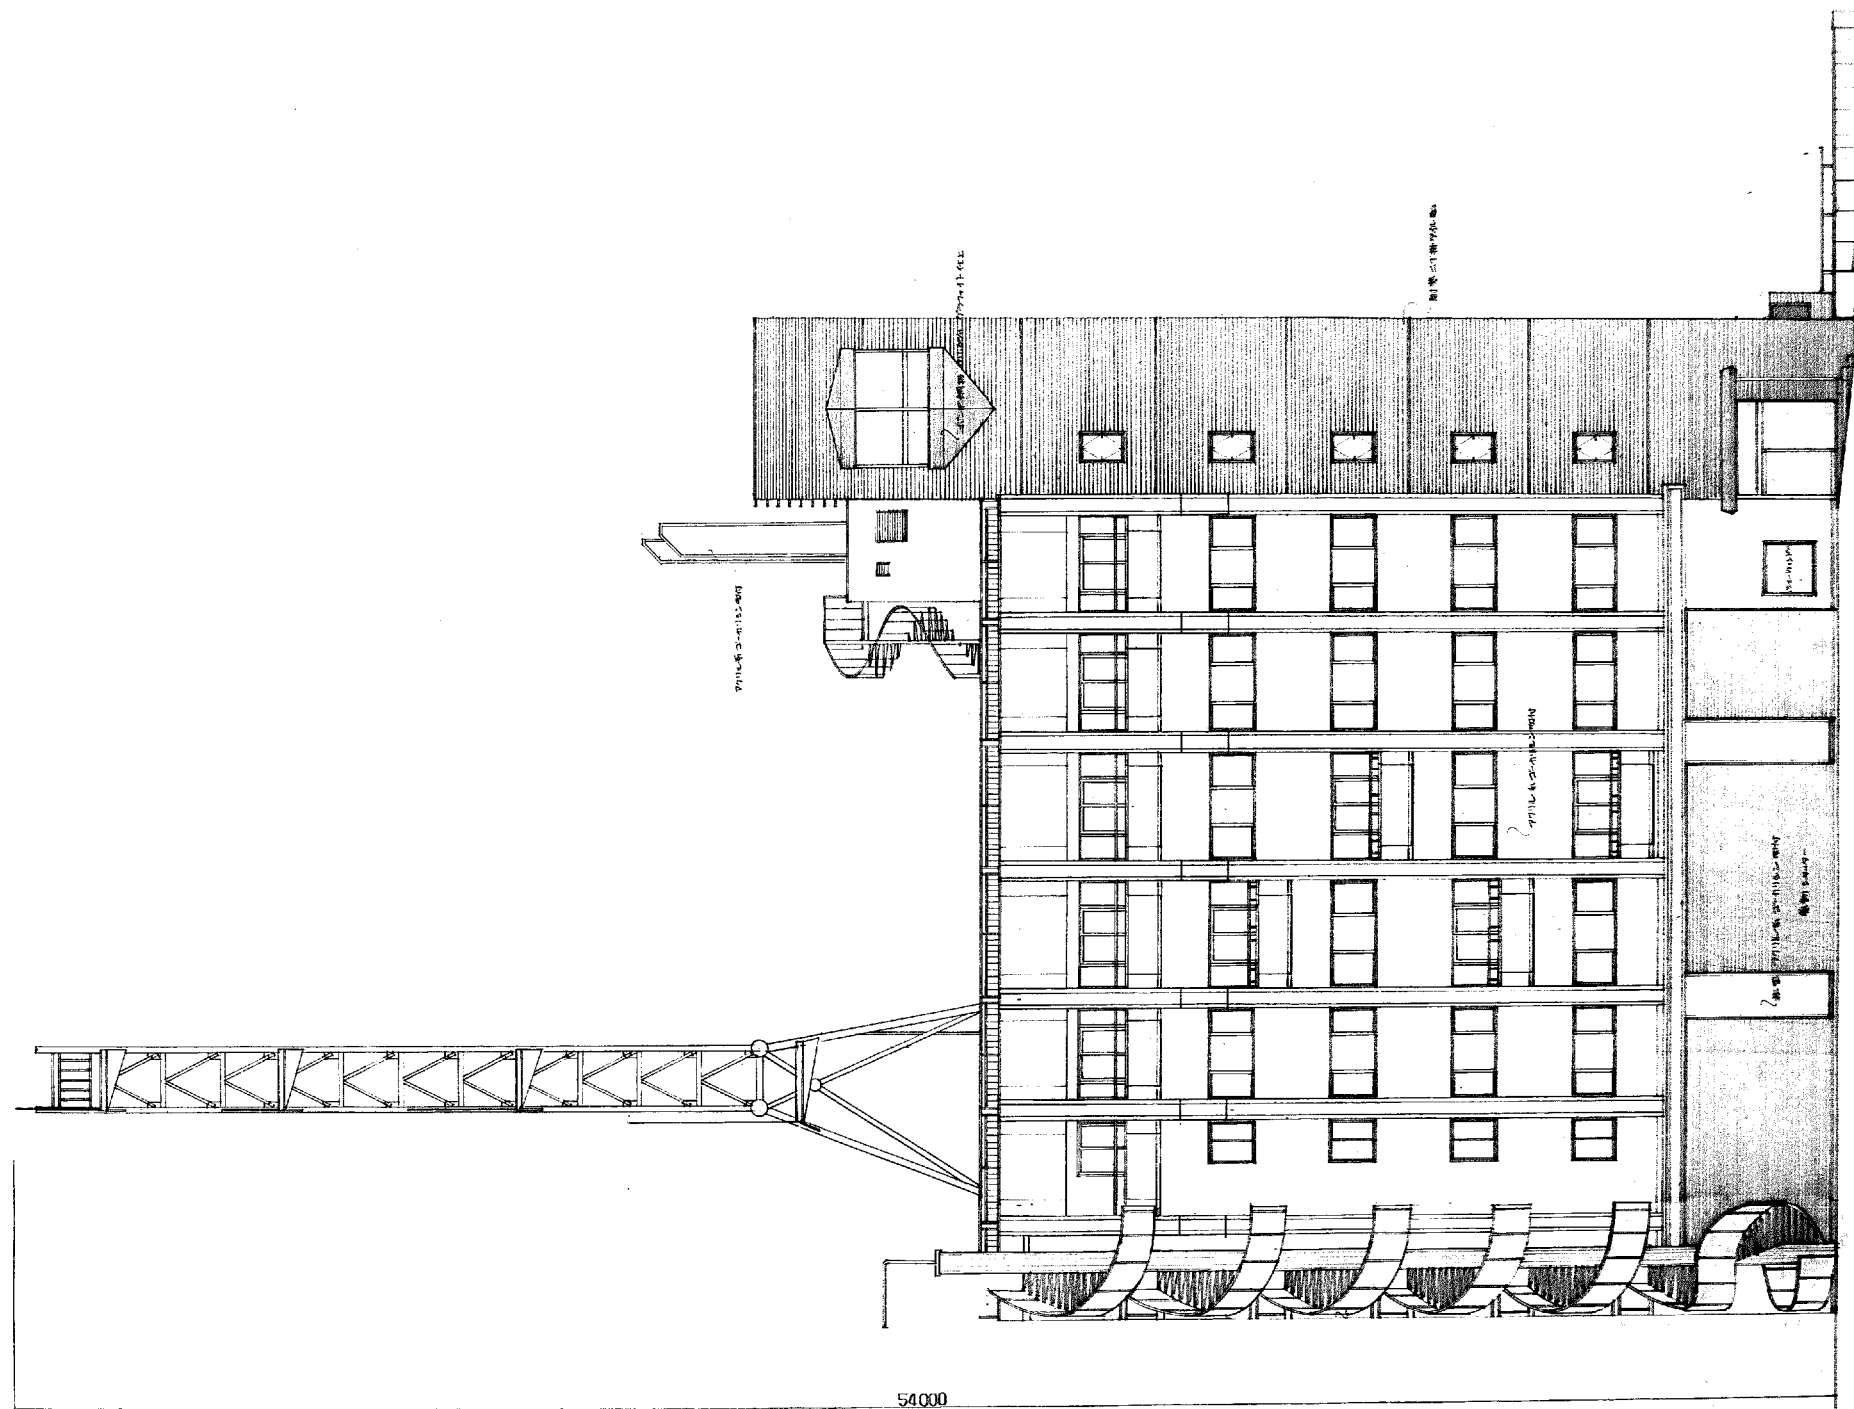

工事名 盛岡地区法務行政事務組合 盛岡消防庁倉庫新築 工事設計図	1級建築士事務所 登録第023号 (岩手県) 法人 岩手県公共建築設計監理協会 盛岡市茶岡一丁目3番6号 農林会館内 TEL 0196-23-8161 内線 274, 275	校 図 担 当 設 計 事 務 所	1級建築士事務所 登録第(1)-95号 (岩手県) 株式会社 久慈一戸建築事務所 盛岡市茶岡一丁目4番25号 1級建築士 佐藤 久慈 次 郎	校 図 製 図 特記	訂正	図面内容 北 側 立 面 図	縮尺 1:100	38 枚ノ内 12 頁 扉	48 枚ノ内 12 頁 扉




027-262

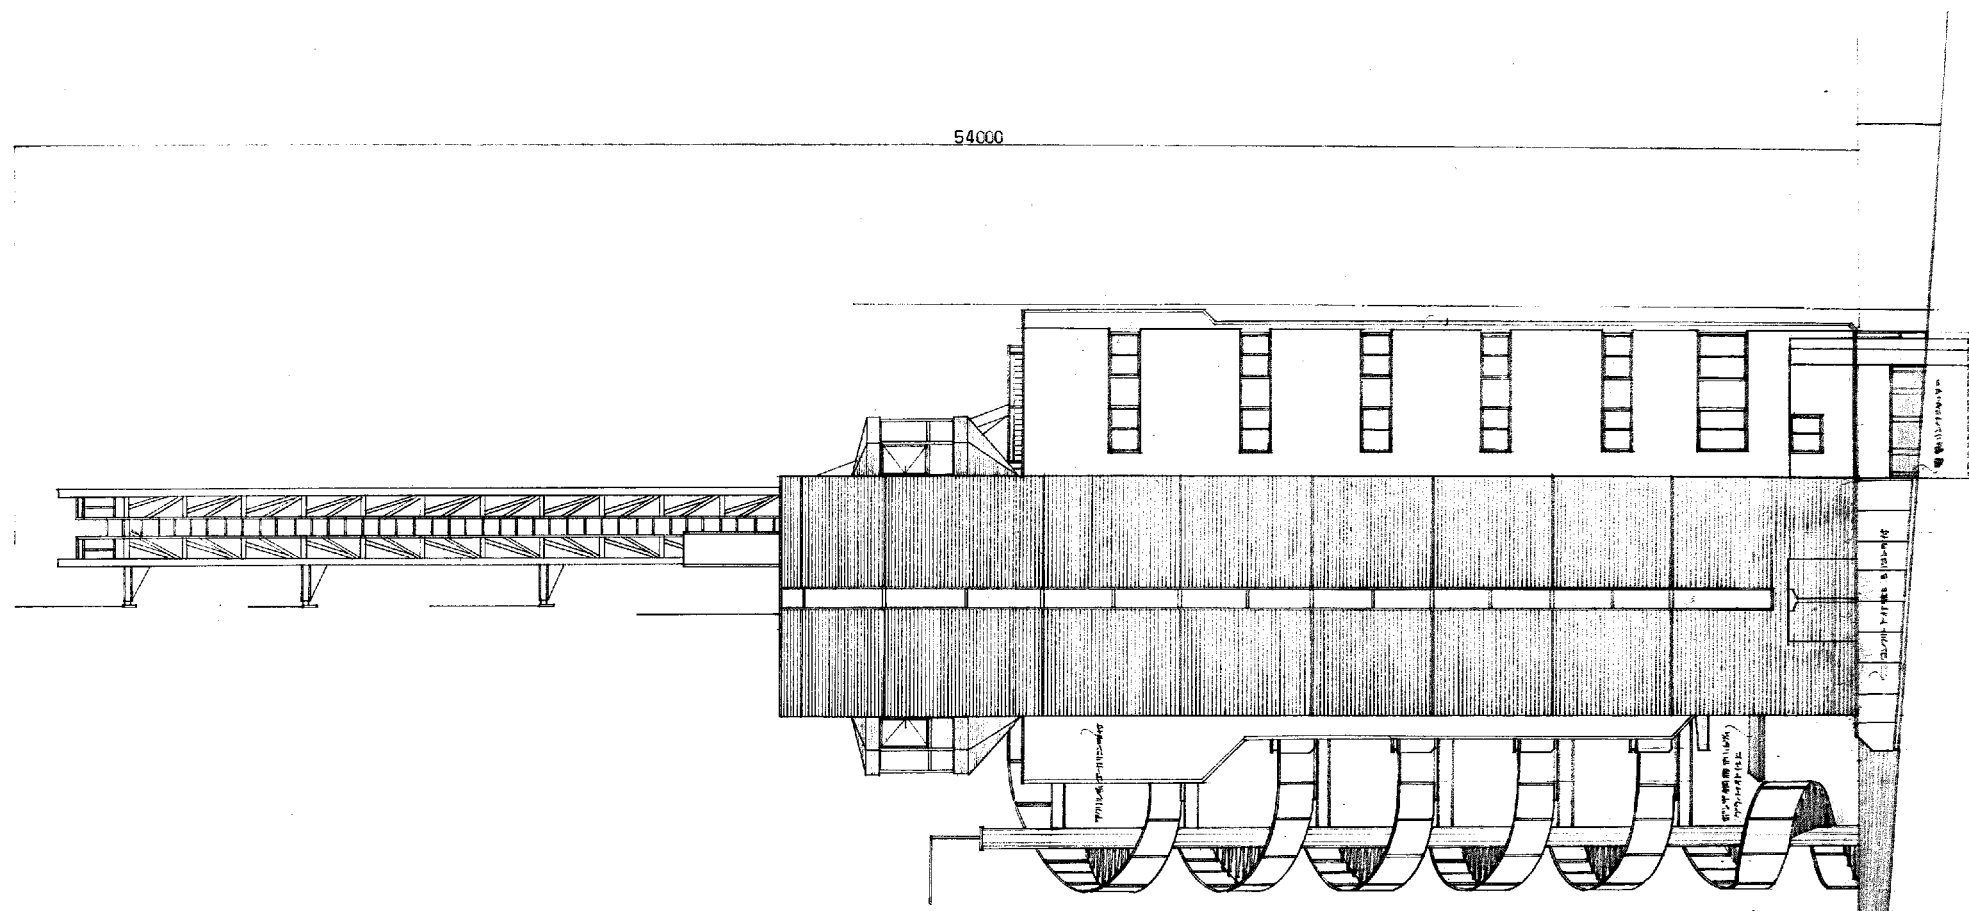

工事名 盛岡地区広域行政事務組合 盛岡消防署庁舎新築 工事設計図	 1級建築士事務所 登録第023号 (岩手県) 法人 岩手県公共建築設計監理協会 盛岡市栗園一丁目3番6号 農林会館内 TEL. 0196-23-8161 内線 274, 275	検図 担当 設計 事務所	 1級建築士事務所 登録第(4)-05号 (岩手県) 株式会社 久慈一戸建築事務所 盛岡市南星町4番25号 電話 0196-24-2020 1級建築士 登録15676号 久慈 次男	検図 監図 71	特記 	訂正 	図面内容 西側立面図	縮尺 1:100	38 48112 13 頁
---	---	-----------------------	--	----------------	------------	------------	---------------	-------------	------------------------




027-263

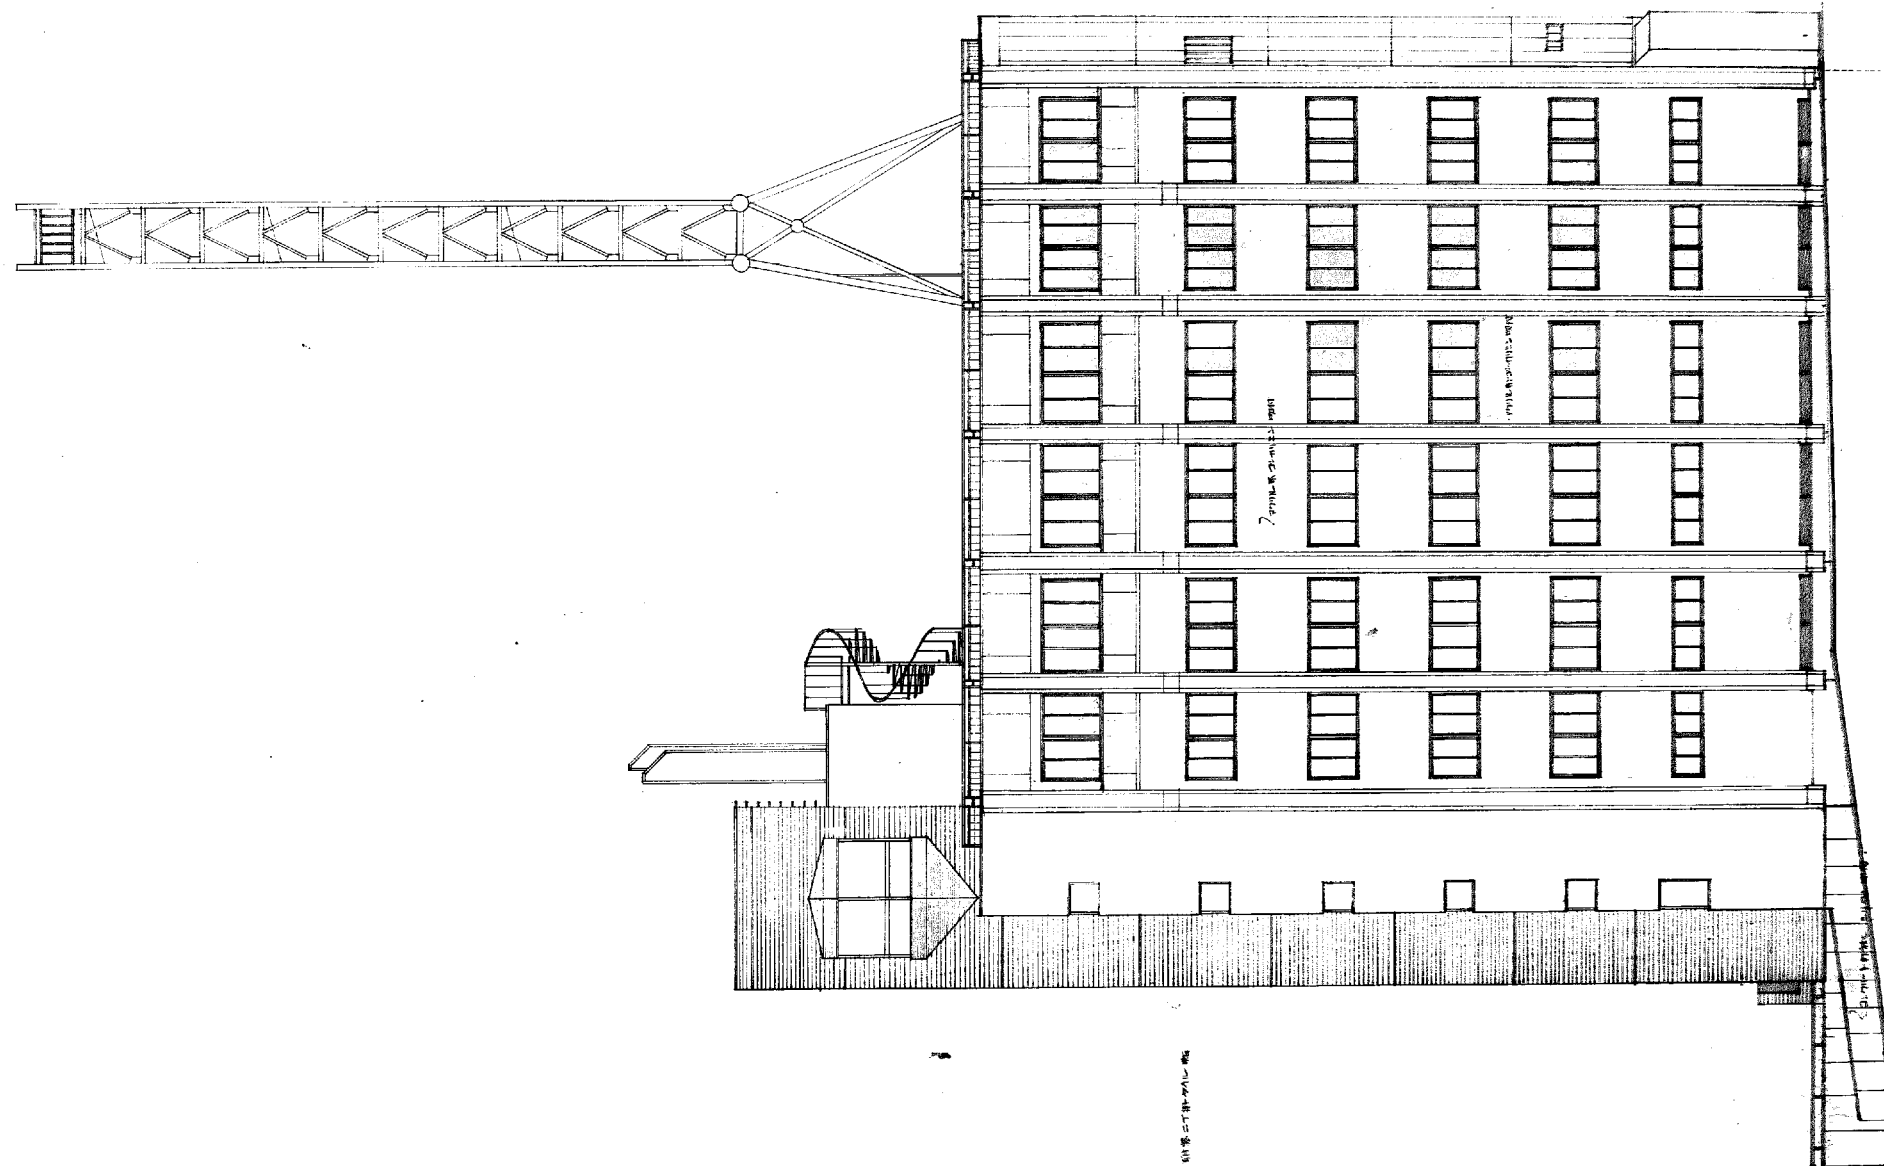

盛岡地区広域行政事務組合 盛岡消防局庁舎新築 工事設計図	1級建築士事務所 登録第023号 (岩手県) 岩手県公共建築設計監理協会 盛岡市栄町一丁目3番6号 盛岡会館内 TEL 0196 23 8161 FAX 274 275	担当 設計 事務所	1級建築士事務所 登録第(4)-05号 (岩手県) 久慈一戸建築事務所 盛岡市栄町一丁目3番6号 電話019624-3330 1級建築士 登録第15676号 久慈 次男	検図 製図	特記	訂正	図面内容 南側立面図	縮尺 1:100	38 48 枚/内 14 区分 資料
------------------------------------	---	-----------------	---	----------	----	----	---------------	-------------	--------------------------




027-264

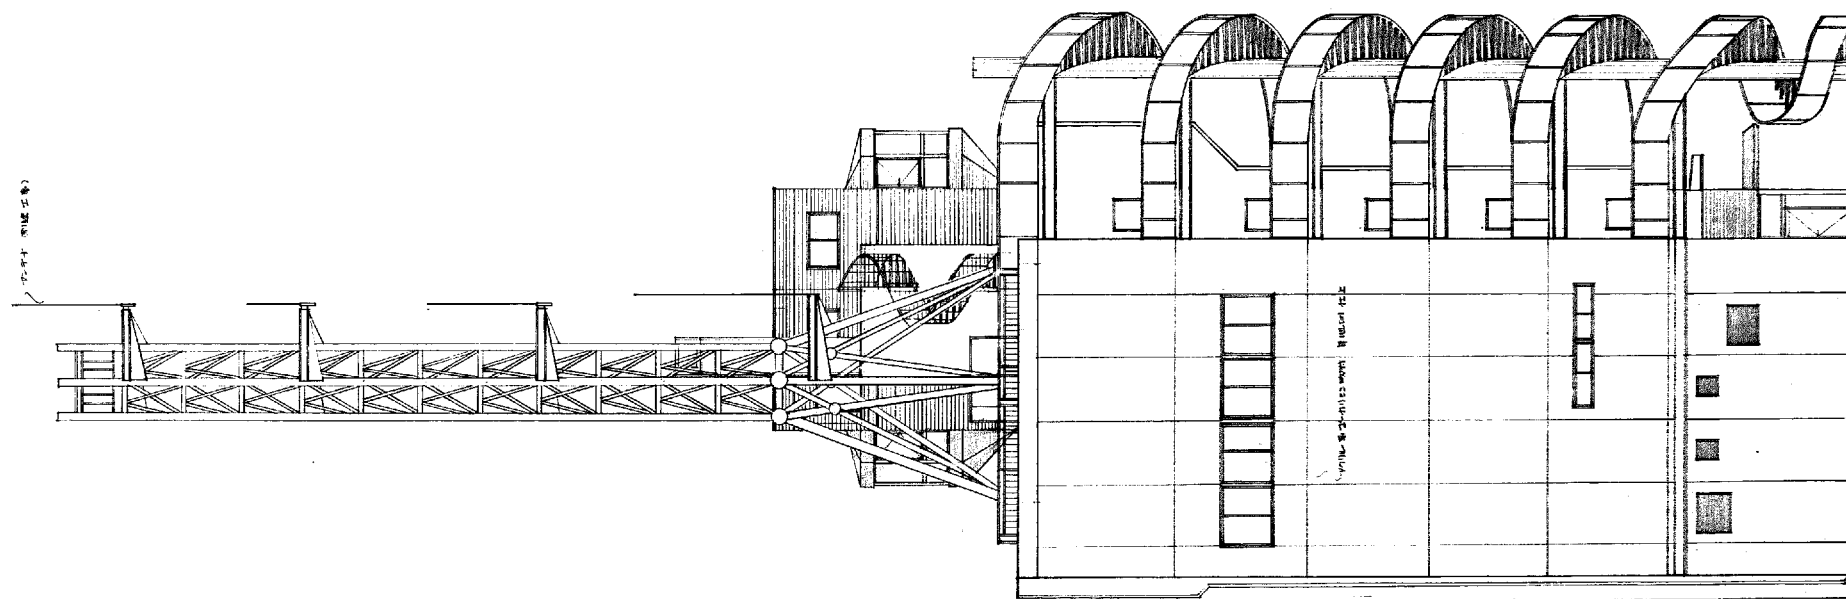


工事名 盛岡市消防署庁舎新築 工事設計図	盛岡市消防署行政事務組合 盛岡市消防署 庁舎新築	1級建築士事務所 登録第023号 (岩手県) 法人 岩手県公共建築設計監理協会 盛岡市茶岡 丁目3番6号 農林会館内 TEL. 0196 23 8161 内線 274.275	検 図 担 当 設 計 事務所	1級建築士事務所 登録第023号 (岩手県) 法人 久慈一戸建築事務所 盛岡市茶岡 丁目3番6号 電話 0196 23 8161 1級建築士 正第15678号 久慈 敬典	検 図 製 図 工 務	特記 _____ _____ _____	訂正 _____ _____ _____	図面内容 東 立 面 図	縮尺 1:100	38 枚ノ内	48 15 意 匠
----------------------------	-----------------------------	--	--------------------------	--	-------------------	-------------------------------	-------------------------------	-----------------	-------------	-----------	-----------------




027-265

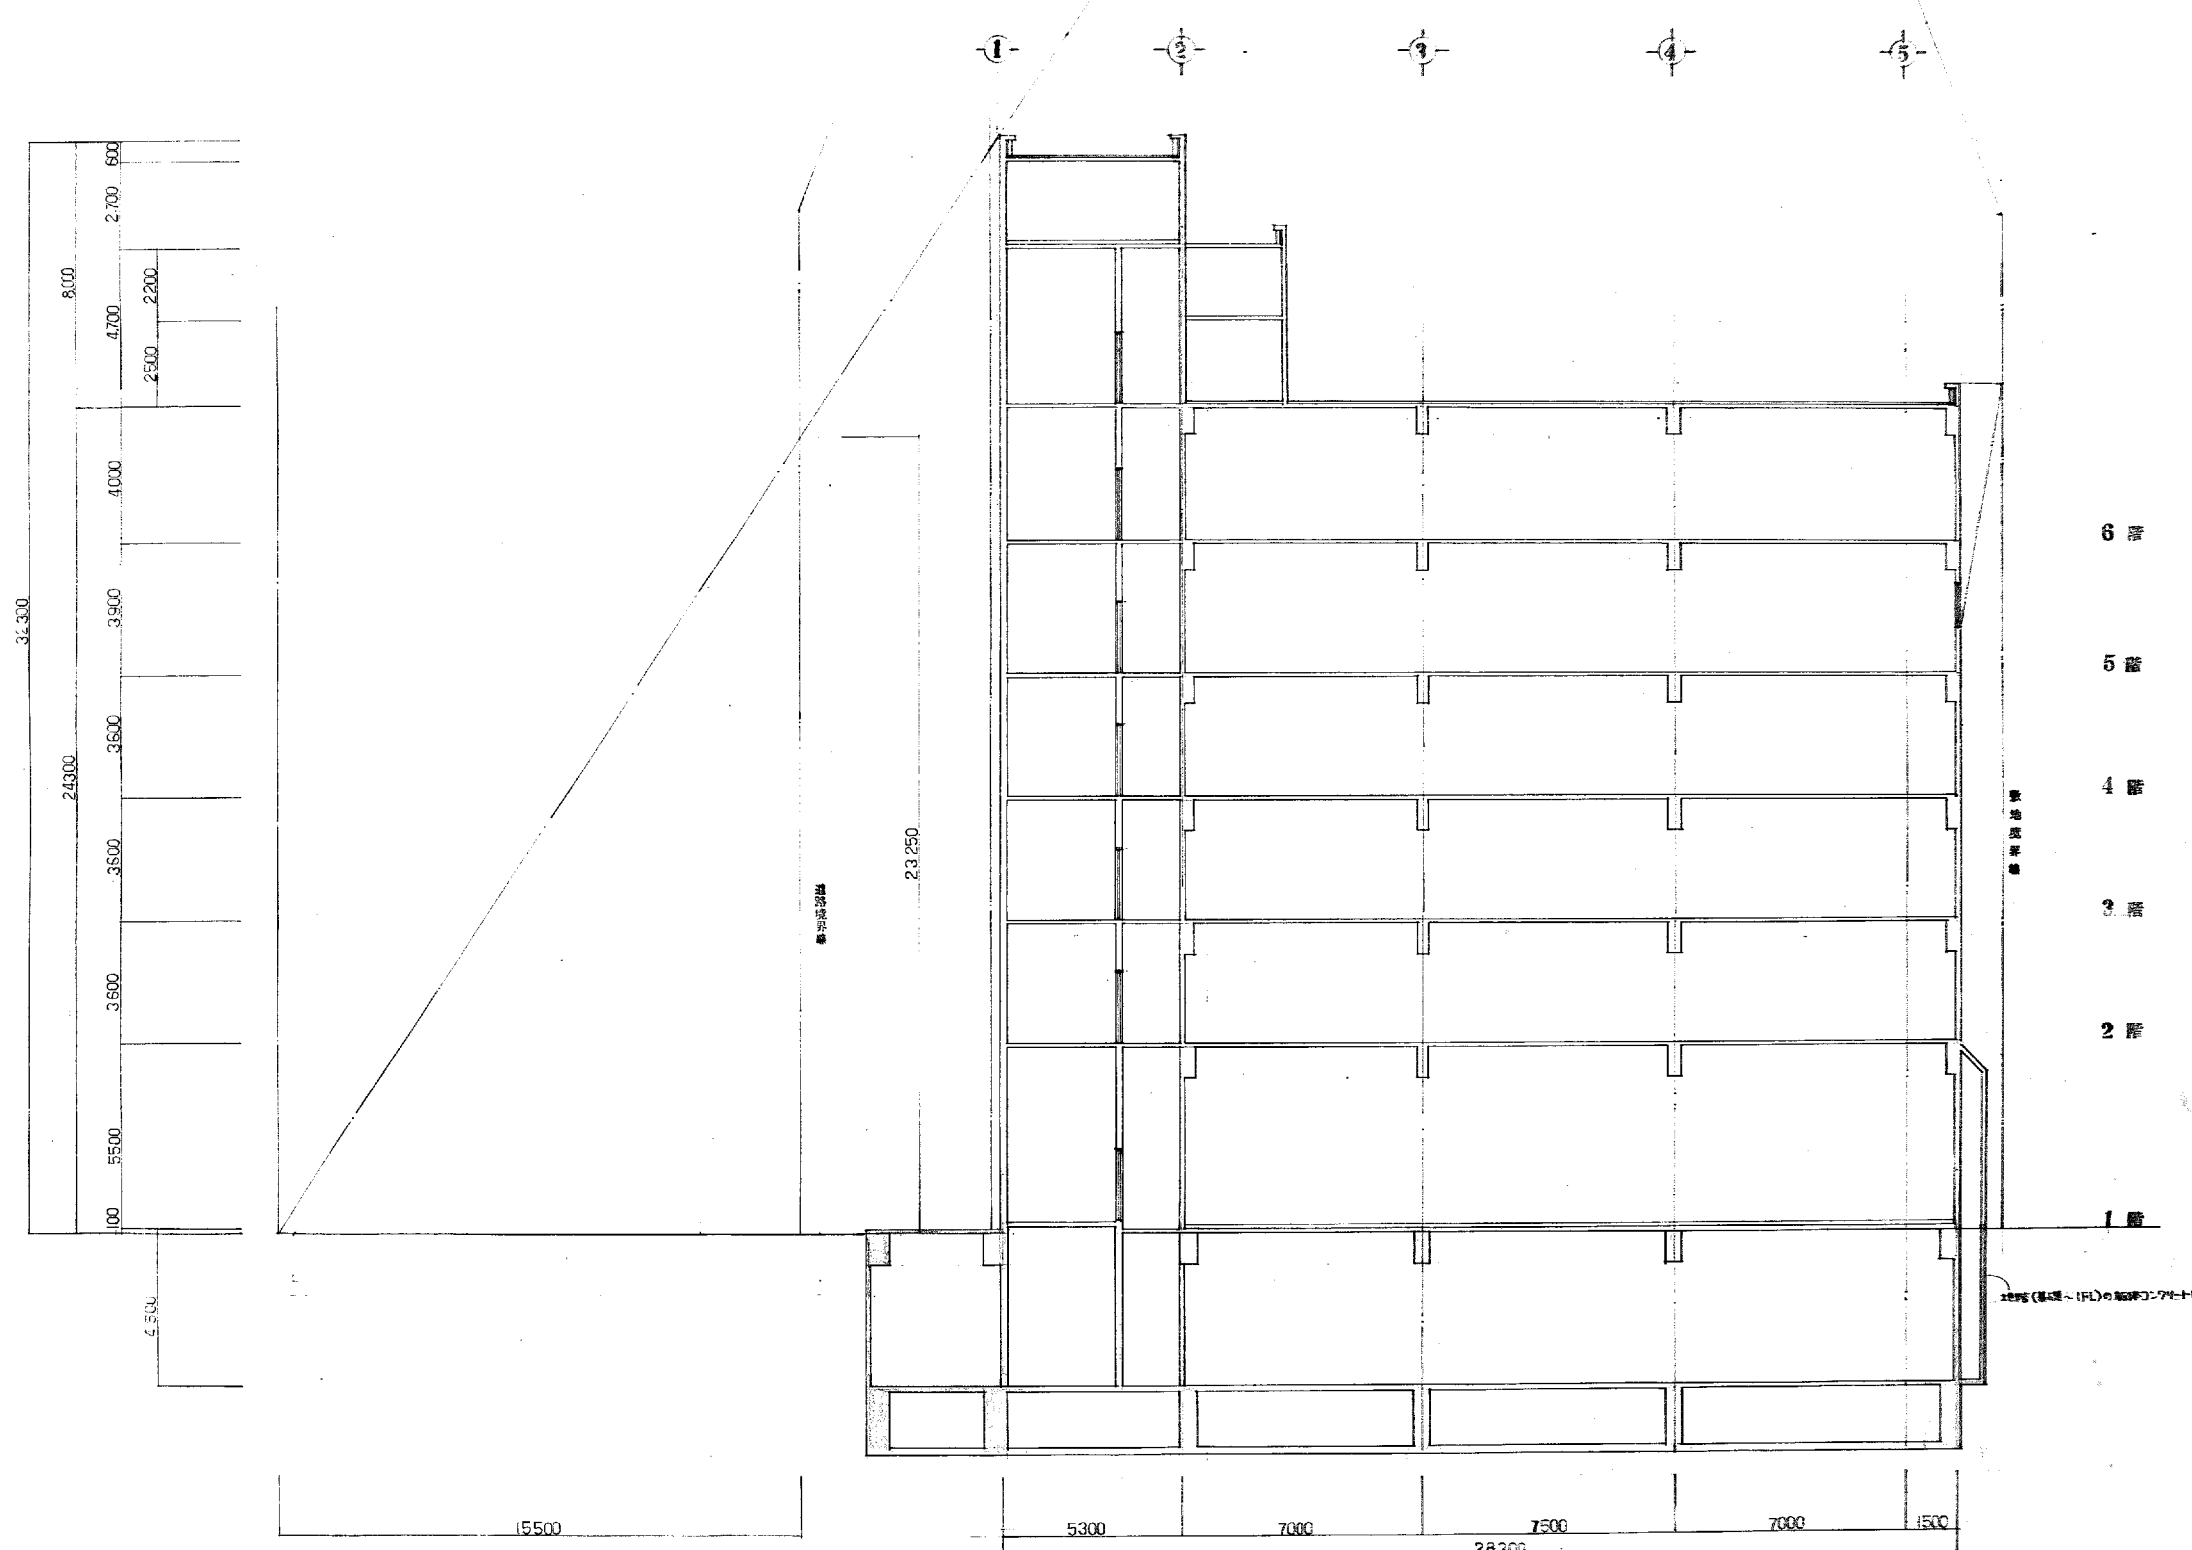


盛岡市消防事務組合 盛岡消防署庁舎新築 工事設計図	1級建築士事務所 登録第023号 (岩手県) 法人 岩手県公共建築設計監理協会 盛岡市栗岡一丁目3番6号 農林会館内 TEL 0196-23-8161 内線 274-275	検図 担当 設計 事務所	1級建築士事務所 登録第141-05号 (岩手県) 株式会社 久慈一戸建築事務所 盛岡市栗岡一丁目25号 電話 0196-24-5520 代表 15678号 久慈 誠	検図 製図 特記 訂正	図面内容 断面図 1:100	縮尺 38 481 16 食 匠
---------------------------------	---	-----------------------	---	----------------------	----------------------	------------------------------

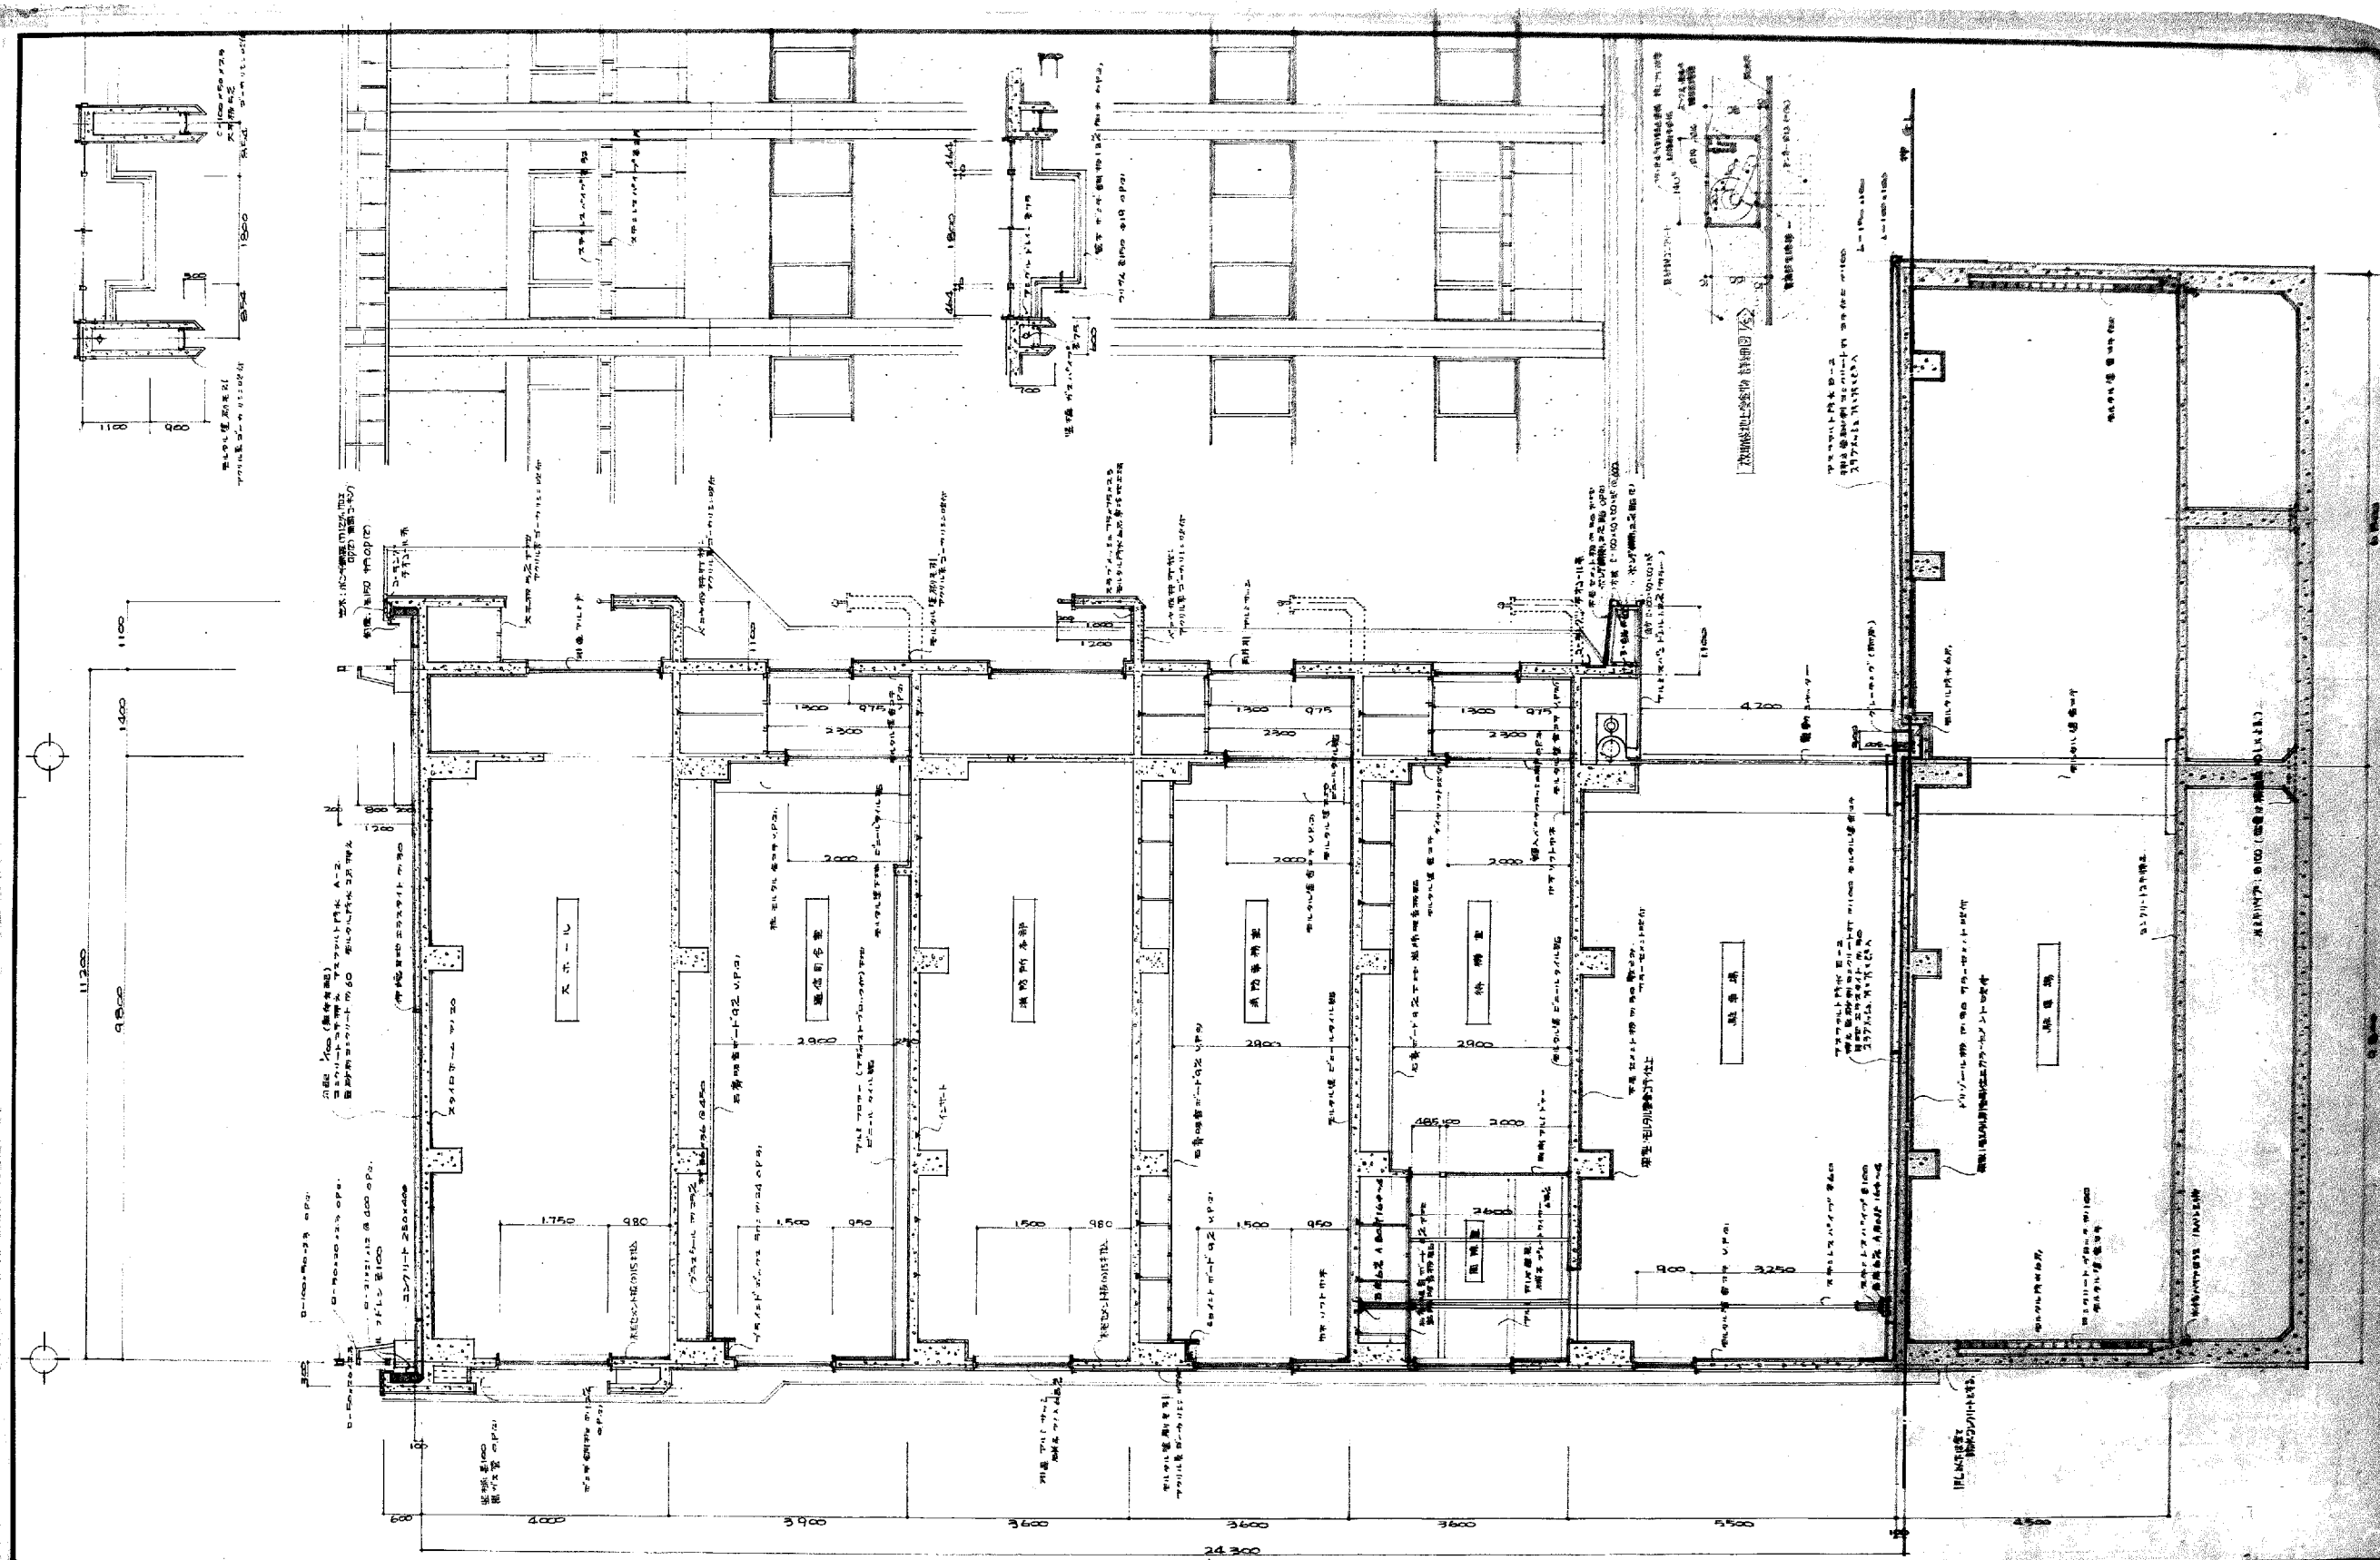

工事名 盛岡地区消防事務組合 盛岡消防署庁舎新築 工事設計図	1 建築士事務所 登録第023号 (岩手県) 法人 岩手県公共建築設計監理協会 盛岡市栗岡一丁目3番6号 農林会館内 TEL 0196-23-8161 内線 274,275	検 図 担 当 設 計 事 務 所	1 建築士事務所 久慈一戸建築事務所 盛岡市栗岡一丁目3番6号 TEL 0196-23-8161 内線 274,275	検 図 製 図 特 記	訂 正	図面内容	縮尺 1:30	38 図面番号	46 頁
							縮 尺 1:30	38 図面番号	46 頁

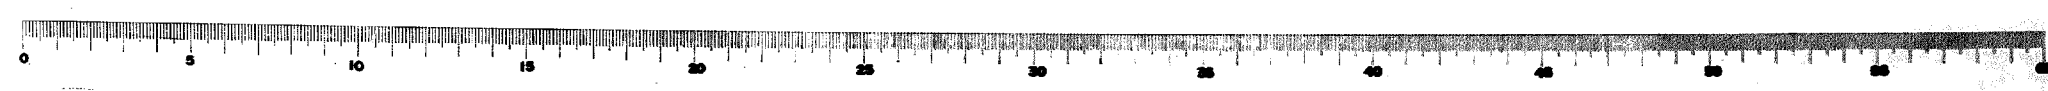

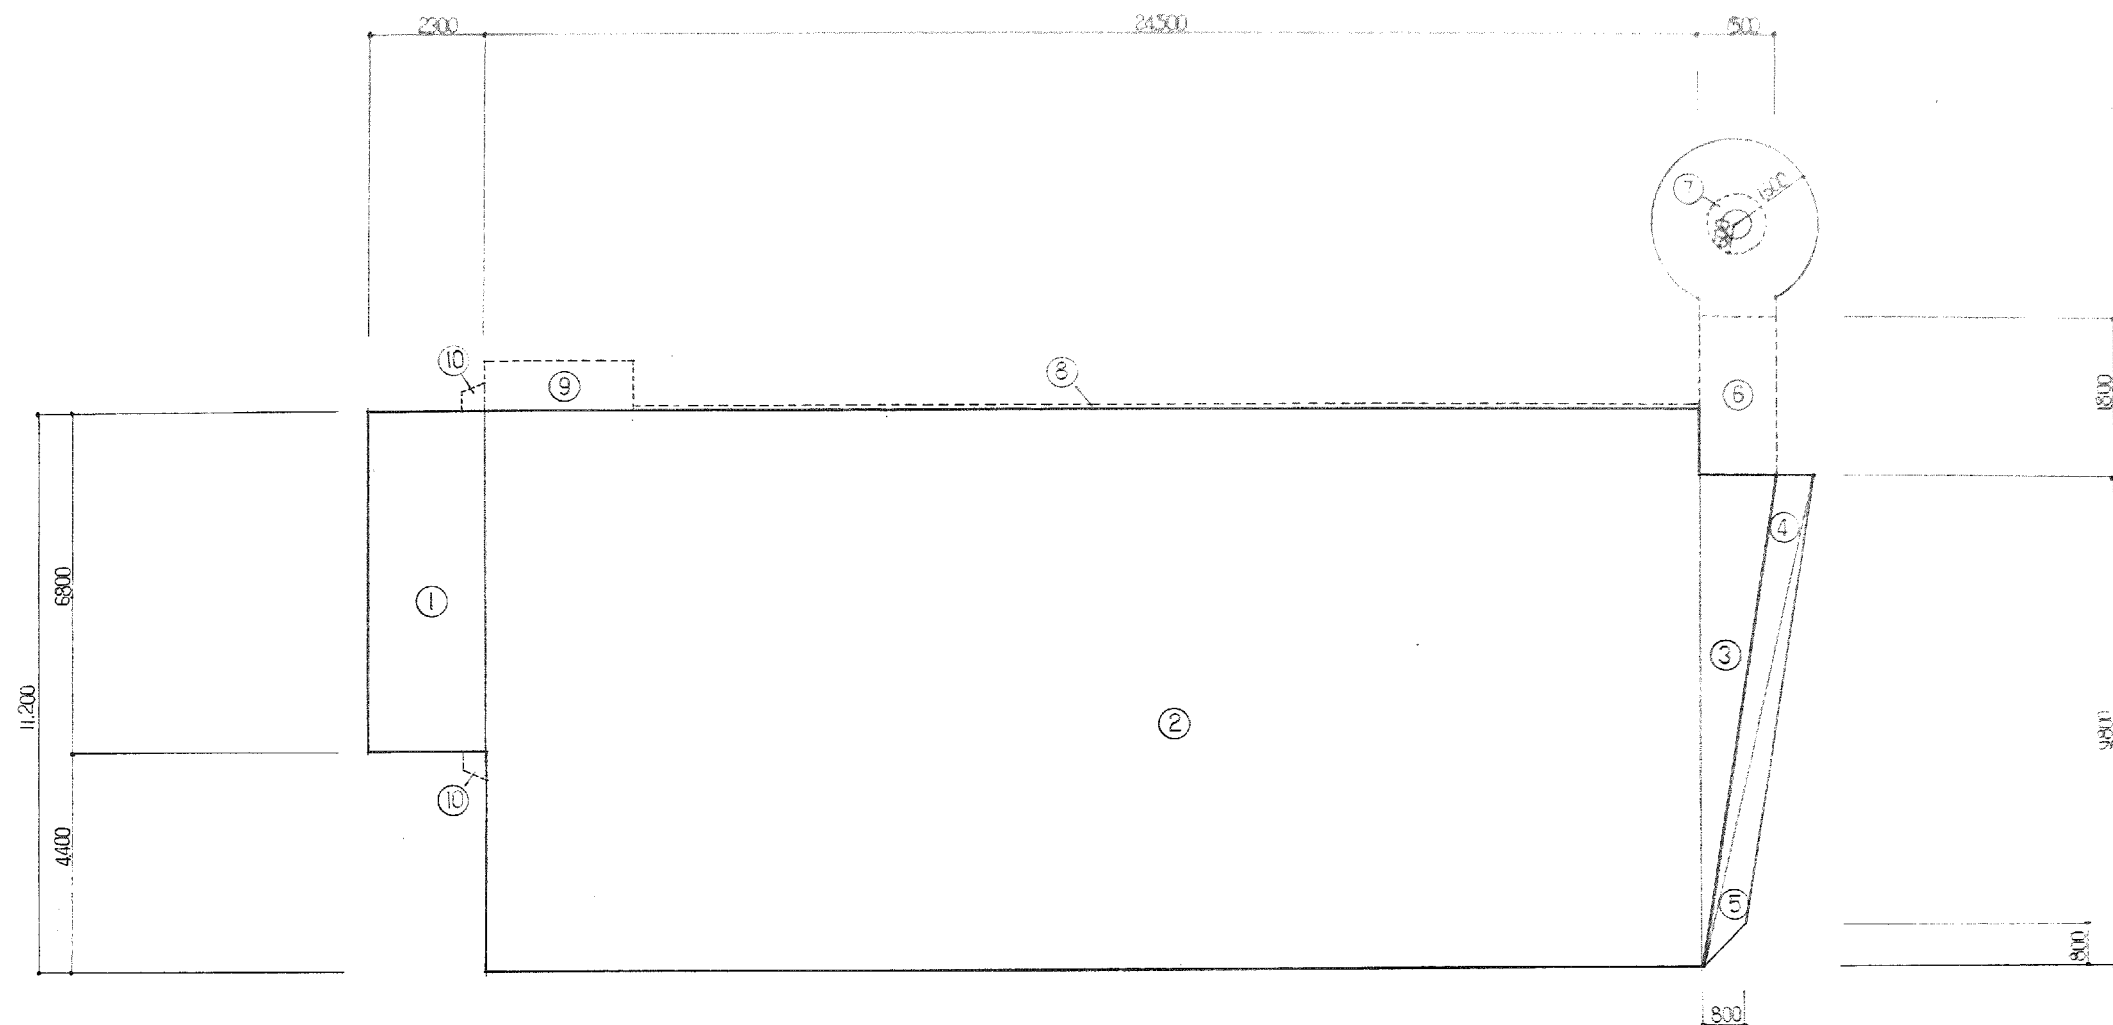

①	2.3×6.8	=	15.65
②	24.5×11.2	=	274.40
③	$1.5 \times 3.8 \times \frac{1}{2}$	=	7.35
④	$0.8 \times 9.8 \times \frac{1}{2}$	=	3.92
⑤	$3.92 - (0.3^2 \times \frac{1}{2})$	=	3.6
⑥	1.5×3.2	=	4.8
⑦	$(0.6^2 \times 3.14)$	=	1.13
⑧	21.5×0.1	=	2.15
⑨	3.0×1.0	=	3.0
⑩	$(0.388 + 0.564) \times 0.45 \times \frac{1}{2}$	=	0.214


TOTAL 316.428

工事名	 1級建築士事務所 登録第023号 (岩手県) 社団法人 岩手県公共建築設計監理協会 盛岡市盛岡一丁目3番6号 盛林会館内 TEL 0196238161 内線 274, 275	検 図 担 当 設 計 事 務 所	検 図 製 図	特 記 _____ _____ _____	訂 正 _____ _____ _____	図面内容 建築面積 求 積 式	縮 尺 _____	枚 数 / 内 区 分
-----	--	-------------------------	---------	--------------------------------	--------------------------------	--------------------	--------------	----------------

★ ドラガー 727



027-291

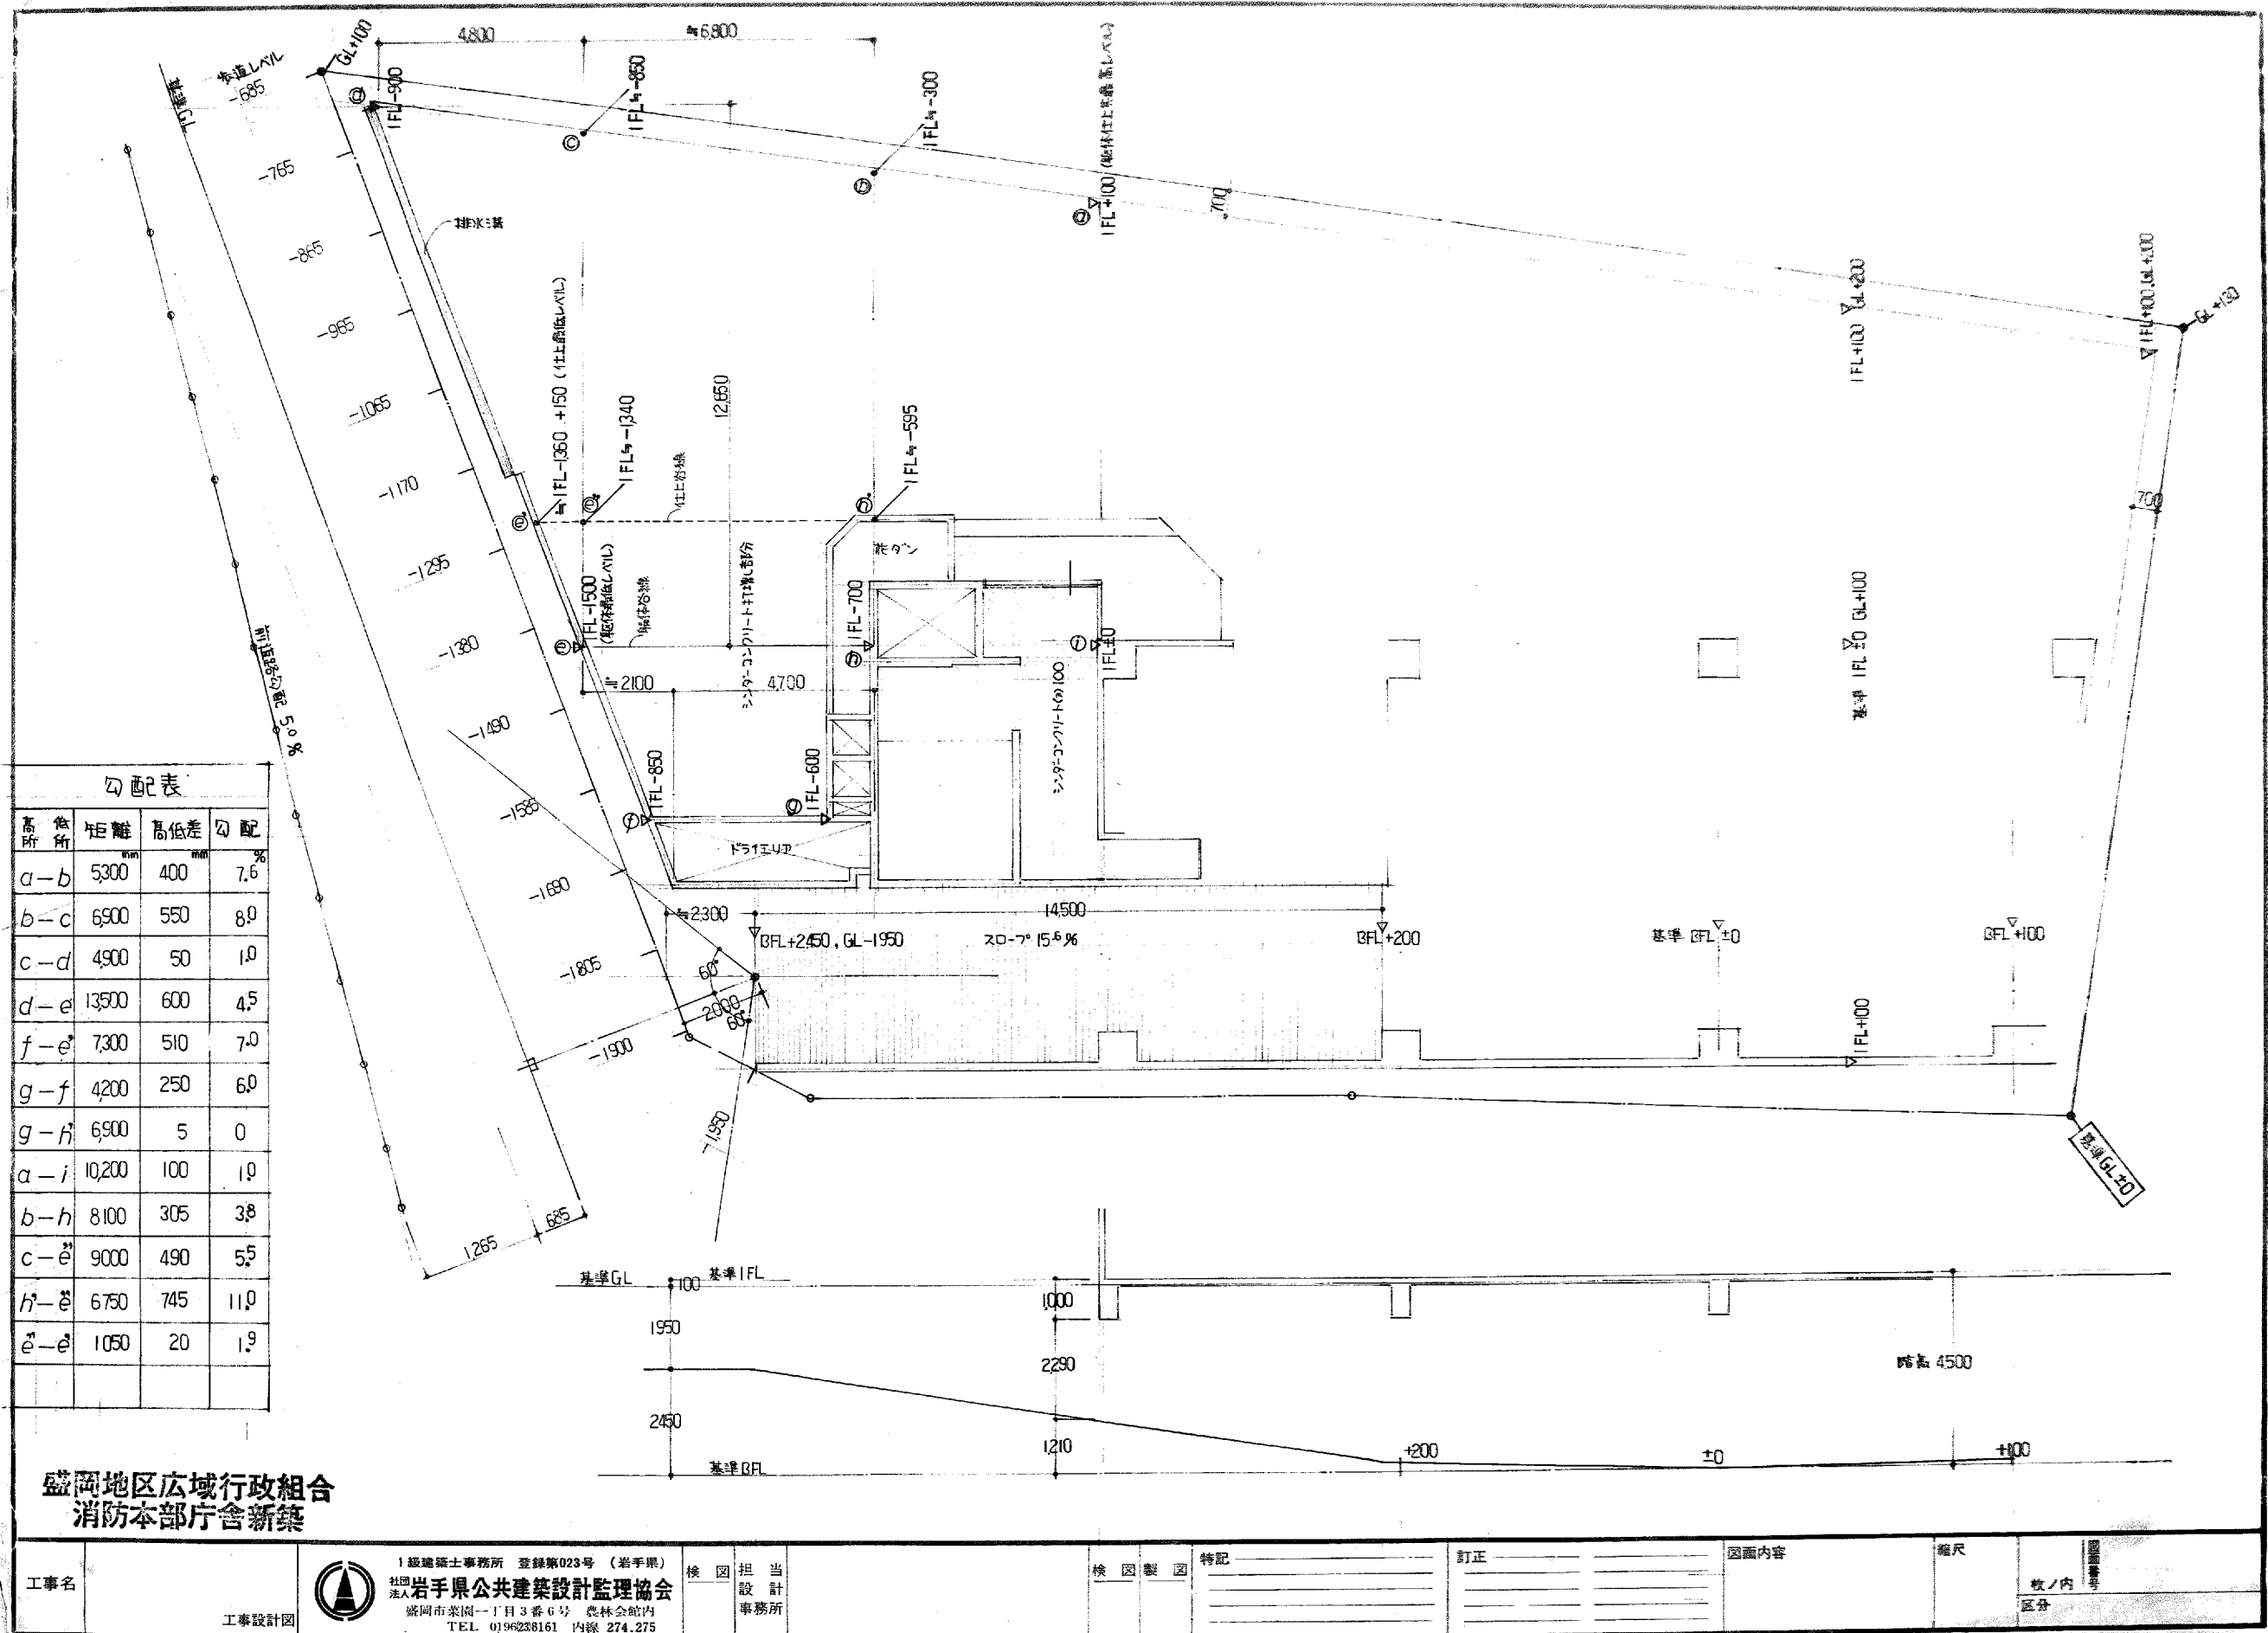

勾配表

箇所	距離	高低差	勾配
	m	m	%
a-b	5300	400	7.6
b-c	6900	550	8.0
c-d	4900	50	1.0
d-e	13500	600	4.5
f-e	7300	510	7.0
g-f	4200	250	6.0
g-h	6900	5	0
a-i	10200	100	1.0
b-h	8100	305	3.8
c-e	9000	490	5.5
h-e	6750	745	11.0
e-e	1050	20	1.9

盛岡地区広域行政組合
消防本部庁舎新築


工事名	 1級建築士事務所 登録第023号 (岩手県) 社団法人 岩手県公共建築設計監理協会 盛岡市栗岡一丁目3番6号 農林会館内 TEL 0196238161 内線 274.275	検 図 担 当 製 図 設 計 特 記 事 務 所	特 記 	訂 正 	図面内容 	縮尺 	枚ノ内 区分




内部仕上表

	室名	床	巾木	腰壁	天井	備考
4階	図書室	モルタル塗金工下地 ビニール貼	ソフト巾木 H-100	ジョイントボードm9% (G.L.I法) 下地 ケイマツ板付 H-25mm (B等材) 2x4 1/2 G-PART 90沙シ AP 9(1P 補席)	石膏ボードm9%下地 岩盤遮音部 m12% 断 (127+1)	7741ホウワ、3.床番番付135番 備付、2F目有本庫番 (180+180)
	書庫	全 上	全 上	ジョイントボードm9% (G.L.I法) 下地 VP(2) H-25mm (B等材) 2x4 1/2 G-PART 90沙シ AP 9(1P 補席)	石膏ボードm9% 断2カシ断 VP(2)	不適用
	演習部長・演習居室	モルタル塗金工下地 ビニール貼	両等材接合 H-100	ジョイントボードm9% (G.L.I法) 下地 H-25mm シート付付 (南洋材仕様自持特入)	石膏ボードm9% 断2カシ断下地 H-25mm 板付 80' ジョイントボードm12% 断 有断(備付)	7741ホウワ(調停)手番番付: 7735番 備付 2F目有本庫番 (180+180)
	演習室本館	全 上	ソフト巾木 H-100	ジョイントボードm9% (G.L.I法) 下地 VP(2)	石膏ボードm9% 断2カシ断 VP(2)	7741ホウワ2 手番番付: 7735番
	廊下	全 上 (附設ビニール)	全 上	A7729-型金工付 VP(2)	全 上	77412番番付 2F(12番番付) 断番番付: 7735番 (7741+180)
	物置	全 上	全 上	ジョイントボードm9% (G.L.I法) 下地 VP(2)	全 上	不適用 (地下既設空下、5階物置に含む)
5階	便所	功シモルタルm20%塗上 A7729(1)ホウワE-3 豆砂利シタクトm60%打下地 磁器モザイクタイル貼	両等材接合タイル貼 (着色)	両等材接合タイル貼 (着色)	股青サライ付箱 m10% VP(2)	H.L.F.2.ホウワ2番番付: 7735番 断番番付: 7735番 2F(12番番付) 断番番付: 7735番 (7741+180)
	湯沸室	モルタル塗金工下地 ビニール貼	全 上	両等材接合タイル貼 (着色) H-1200 A7729-型金工付 VP(2)	全 上	77412番番付 断番番付: 7735番 (7741+180)
	空調機械室	モルタル塗金工付上		トムロウズ m20% 取付	トムロウズ m20% 取付	全館7741 断番番付番付 断番番付: 7735番 (7741+180)
6階	廊下	モルタル塗金工下地 ビニール貼	ソフト巾木 H-100	ジョイントボードm12% (G.L.I法) 下地 VP(2)	石膏ボードm9% 断2カシ断 VP(2)	天幕装具 135所
	事務室	モルタル塗金工下地 ビニール貼	ソフト巾木 H-100	ジョイントボードm9% (G.L.I法) 下地 VP(2)	石膏ボードm9%下地 岩盤遮音部 m12% 断 (127+1)	A7741ホウワ2 2F目有本庫番(180+180) 断番番付: 7735番 (7741+180)
	大ホール	モルタル塗金工下地 ビニール貼	ソフト巾木 H-100 O.S.L.	石膏ボードm9% (G.L.I法) 下地 ビニール貼 (黒色)	石膏ボードm9%下地 岩盤遮音部 m12% 断 (127+1)	断番番付 (7741+180) 断番番付: 7735番 2F(12番番付) 断番番付: 7735番 (7741+180)
7階	控室	全 上	ソフト巾木 H-100	ジョイントボードm9% (G.L.I法) 下地 VP(2)	石膏ボードm9% 断2カシ断 VP(2)	7741ホウワ2
	便所	功シモルタルm20%塗上 A7729(1)ホウワE-3 豆砂利シタクトm60%打下地 磁器モザイクタイル貼	両等材接合タイル貼 (着色)	両等材接合タイル貼 (着色)	股青サライ付箱 m10% VP(2)	4階と至土
	湯沸室	モルタル塗金工下地 ビニール貼	全 上	両等材接合タイル貼 (着色) H-1200 A7729-型金工付 VP(2)	全 上	全 上
R2階	空調機械室	モルタル塗金工付上		トムロウズ m20% 取付	トムロウズ m20% 取付	全 上
	廊下	モルタル塗金工下地 ビニール貼	ソフト巾木 H-100	ジョイントボードm12% (G.L.I法) 下地 VP(2)	石膏ボードm9% 断2カシ断 VP(2)	天幕装具 135所
R2階	スロイルーム	全 上	全 上	モルタル塗金工下地 ケイマツ板付 (手摺壁付)	2940ホウワm20% (2940ホウワm5% + 1平方m5%) 下地 A7741ホウワ2 取付	断番番付: 7741+180 断番番付: 7735番 2F(12番番付) 断番番付: 7735番 (7741+180)

- 3F 事務室 天井 付設配管のため配管(114φ)含む
- 3F 配管(114φ)に、通過用鉄骨 4.5F 配管(114φ)の付設鉄骨 前4名設置工事。
- 1F、7F 配管(114φ)全端架設(全4名) 2、3、4、5、6Fには平面配管系用内巻 架設工事として作業単位 行(12単位) 計 500、500、500、500、500、500 単位
- 2階 階段屋板全面 WW-1 全面板 部材 1-F(102%)を前設部材 変換部材 4%に入れ替える 本工事に含む。
(WW-1 1820×440 引違え数値は部材 A 適合)
- 階段部 1、4、5、6、R、R1 カナダ 前(12)手摺、R-1040 付 100 単位 A 手
- 2階 廊下天井 (①~④) 間) 屋外付配管 4名のため天井上 石膏板吊り下り 9% 叩(1) 部材を含む。
- 2階 廊下 外巻部 (WB-2) 100 A、C、D、F、G、H 単位。

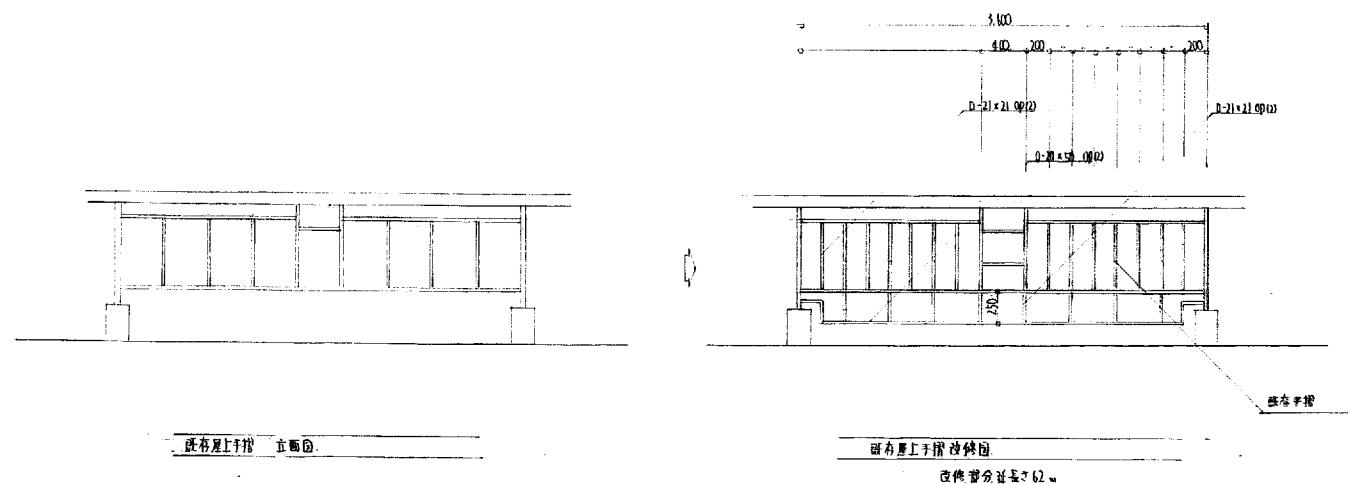



	床面積	m ²
4 階	276.57	
5 階	75.96	
6 階	276.57	
RM 2階	25.76	
計	654.86	m ²

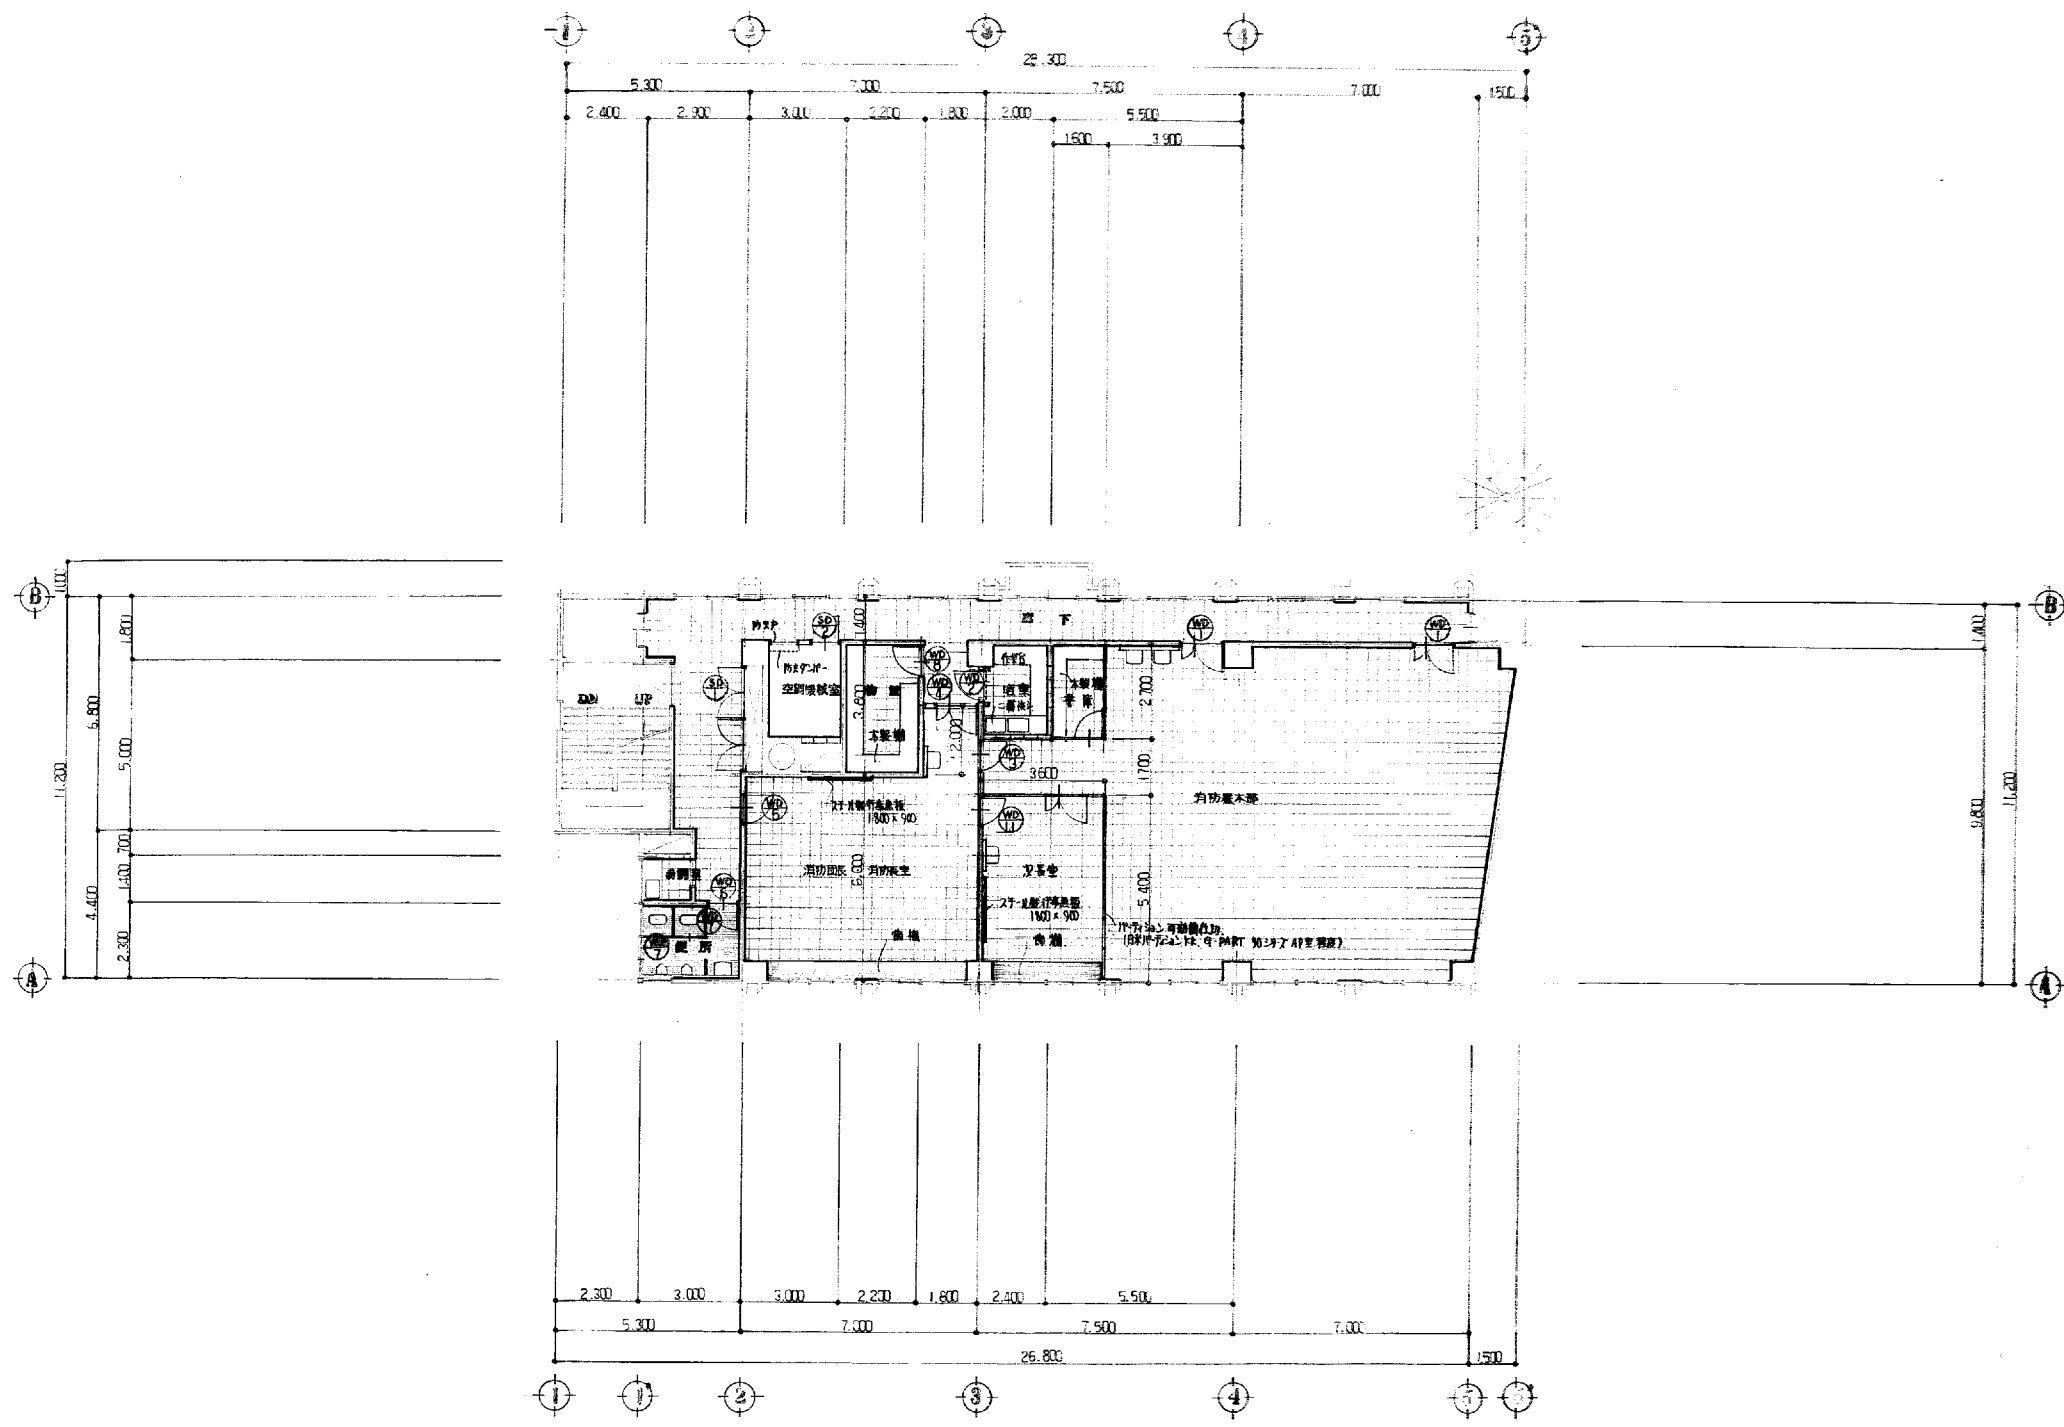


4 層 平 面 図 1:100

工事名 岩手県公共建築設計監理協会 内装工事設計図	1 級建築士事務所 登録第023号 (岩手県) 岩手県公共建築設計監理協会 盛岡市栗園 丁目3番6号 盛林会館内 TEL. 0196-23-6161 内線 274, 275	検 図 担 当 設 計 事 務 所	特 記 訂 正	図面内容 4 層 平 面 図 1:100	縮尺 13 枚ノ内 2 区分 意 匠
					1 級建築士事務所 登録第023号 (岩手県) 岩手県公共建築設計監理協会 盛岡市栗園 丁目3番6号 盛林会館内 TEL. 0196-23-6161 内線 274, 275

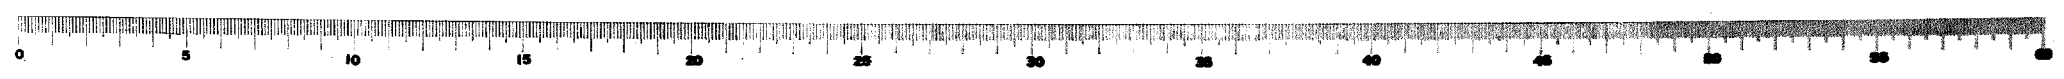


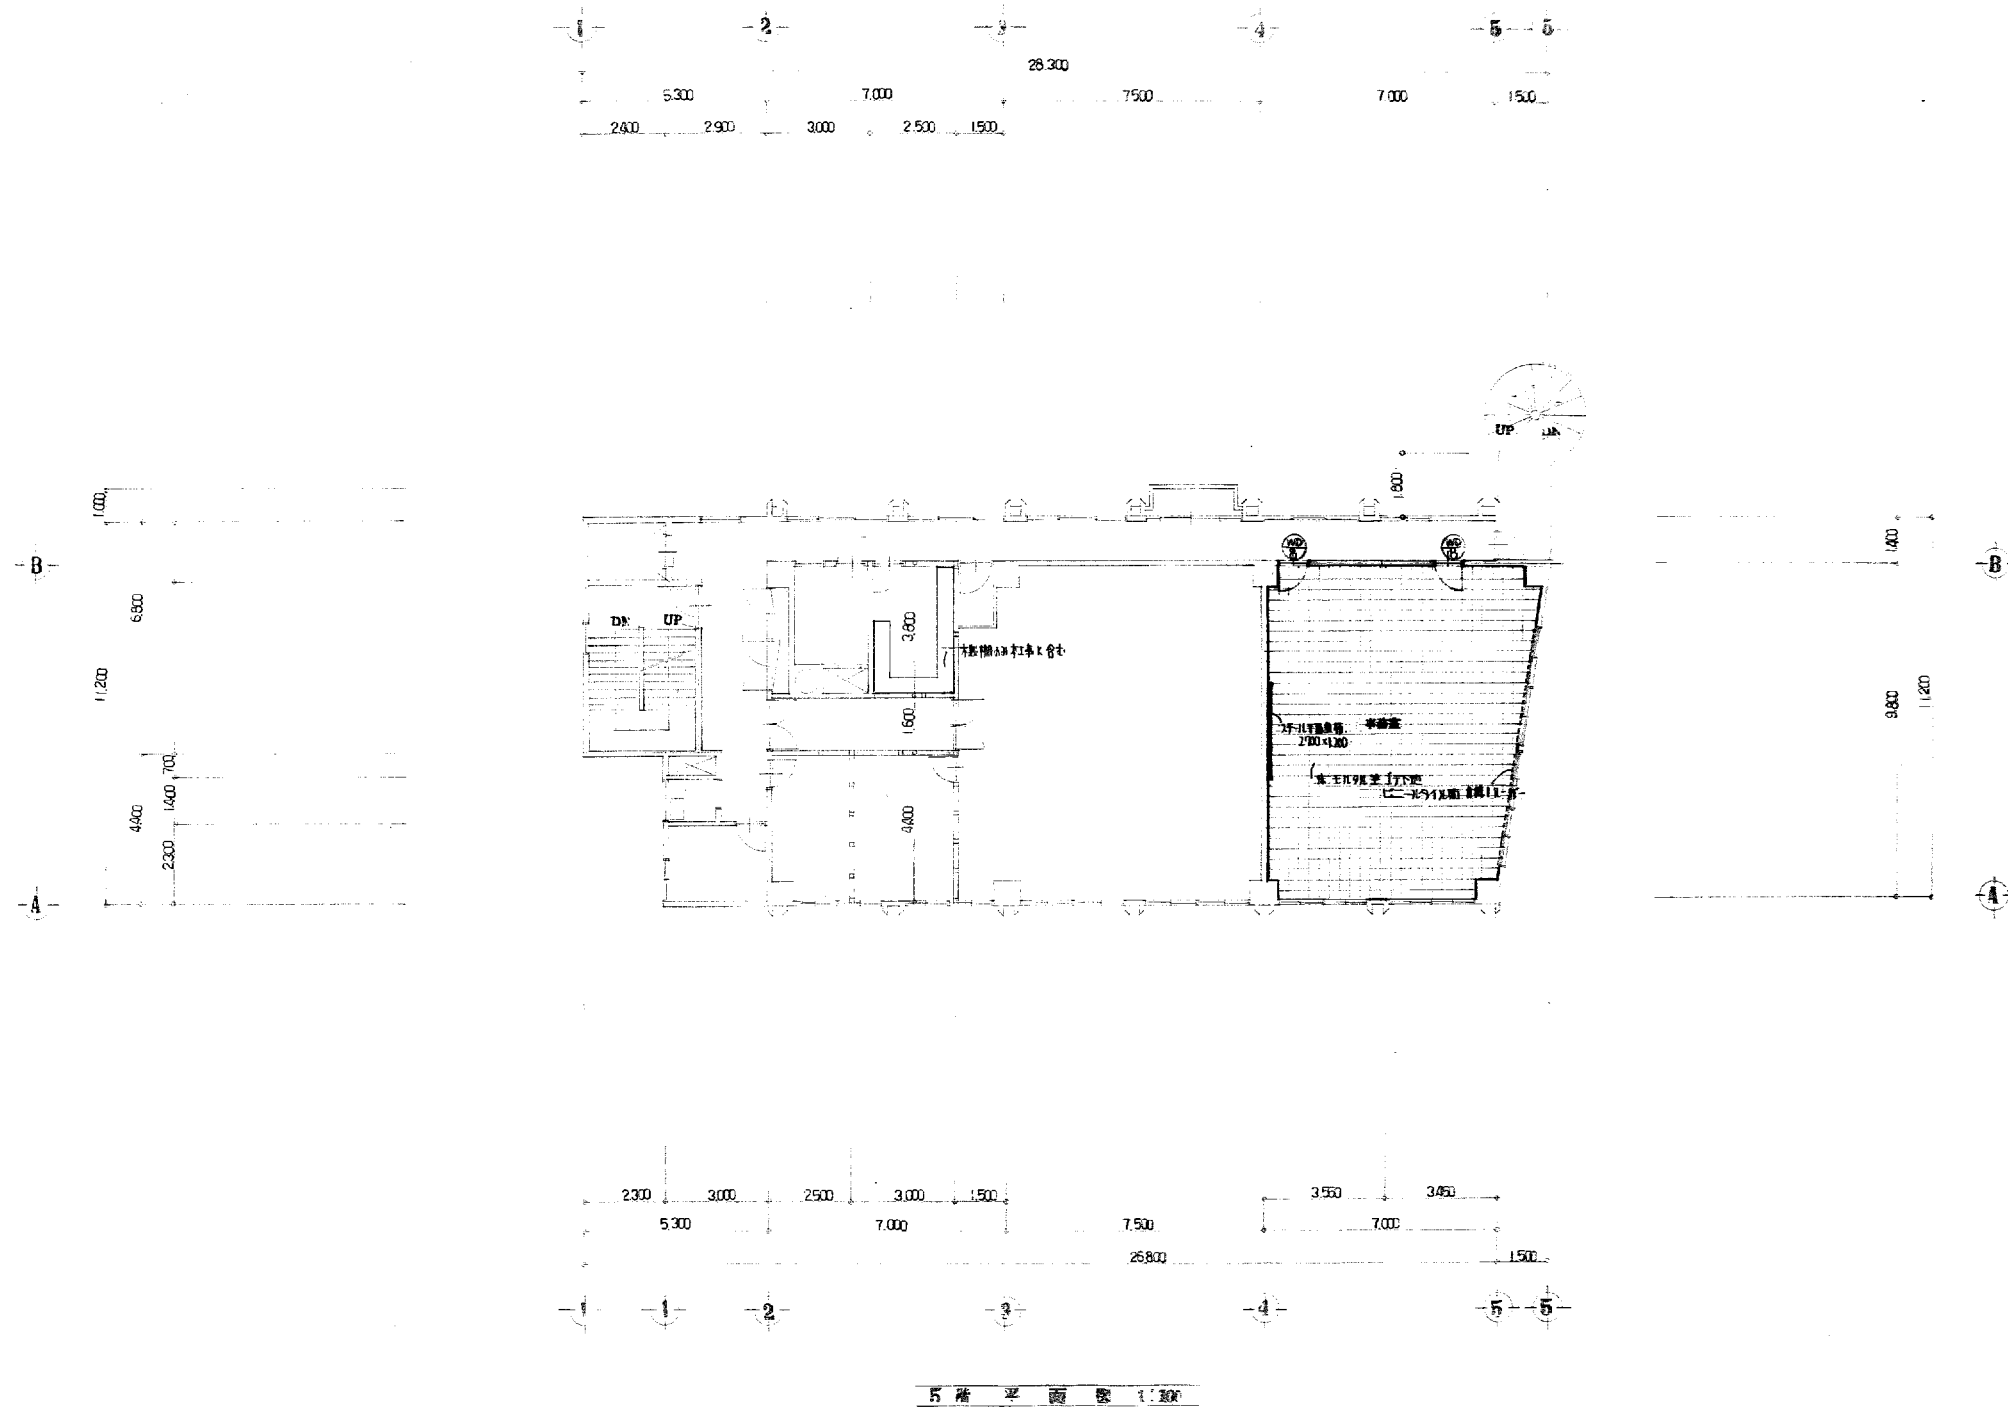

工事名 松戸地区まちづくり事務組合 松戸地区まちづくり事務所 内装工事設計図	1級建築士事務所 登録第023号 (松戸市) 松戸市公共建築設計監理協会 松戸市栄園一丁目3番6号 松林会館内 TEL 0196-23-8161 内線 274-275	検図 担当 設計 事務所	1級建築士事務所 登録第(ア)-41号 (松戸市) 松林会館 松戸市栄園一丁目3番6号 松林会館内 TEL 0196-23-8161 内線 274-275	検図 製図	特記 	訂正 	図面内容 5階平面図	縮尺 1:200	13	48118
									枚数 3	区分 資料

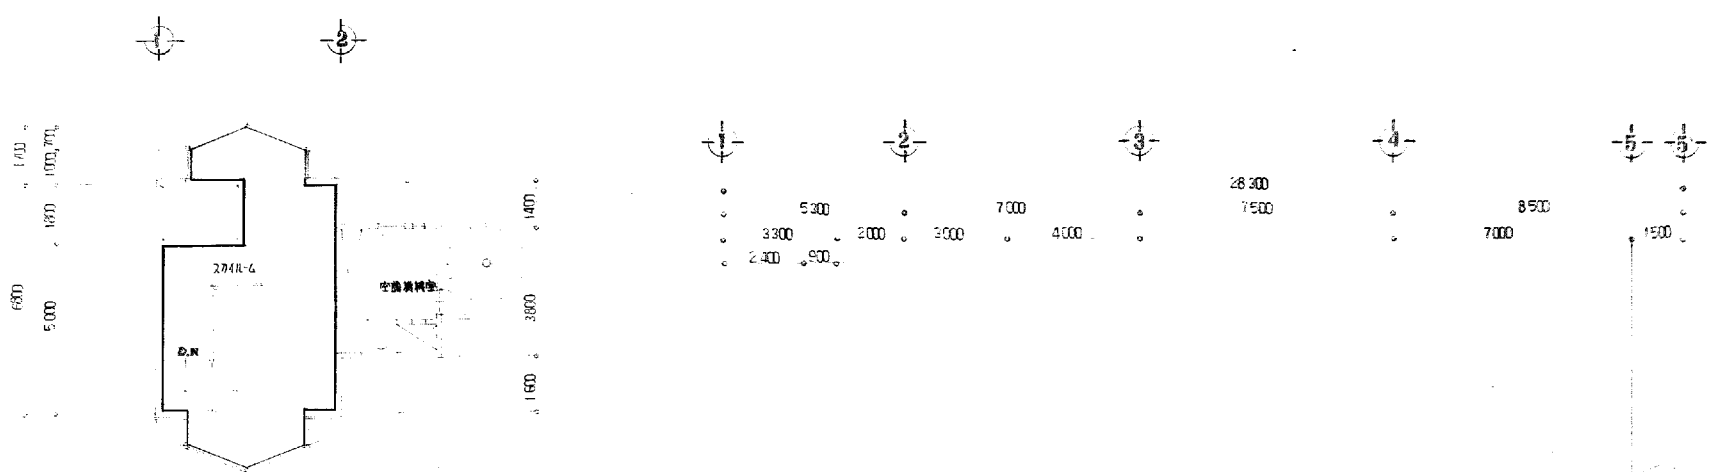


中R2 2F
2F平面図 1:100

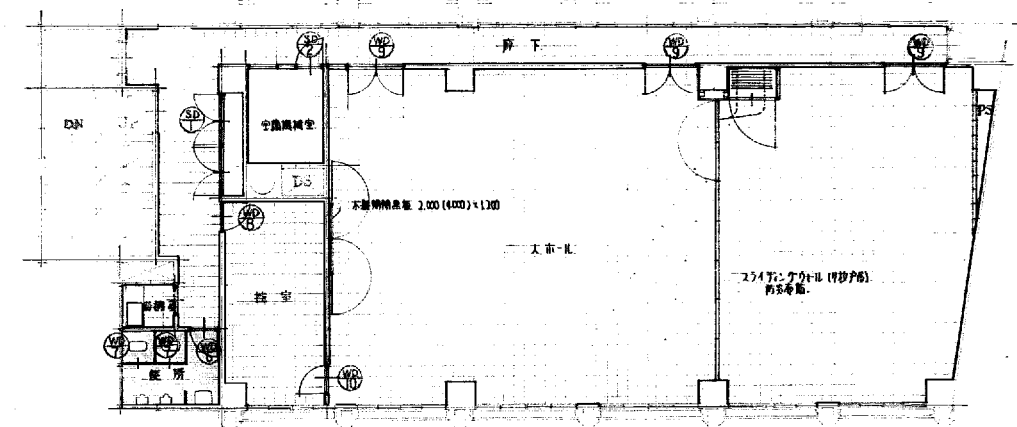



6F平面図 1:100


工事名 盛岡地区広域行政事務組合 盛岡市役所 4F 庁舎 内装工事設計図	 1級建築士事務所 登録第023号 (岩手県) 法人 岩手県公共建築設計監理協会 盛岡市菜園一丁目3番6号 農林会館内 TEL 0196-23-8161 内線 274-275	検図 担当 設計 事務所	(印) 岩手県公共建築設計監理協会 1級建築士 名 藤 153-3-3 久 4-1-1	検図 製図	特記 	訂正 	図面内容 6F 平面図 2018-4	縮尺 1:100	13 枚/内 区分	4811R 4 意匠

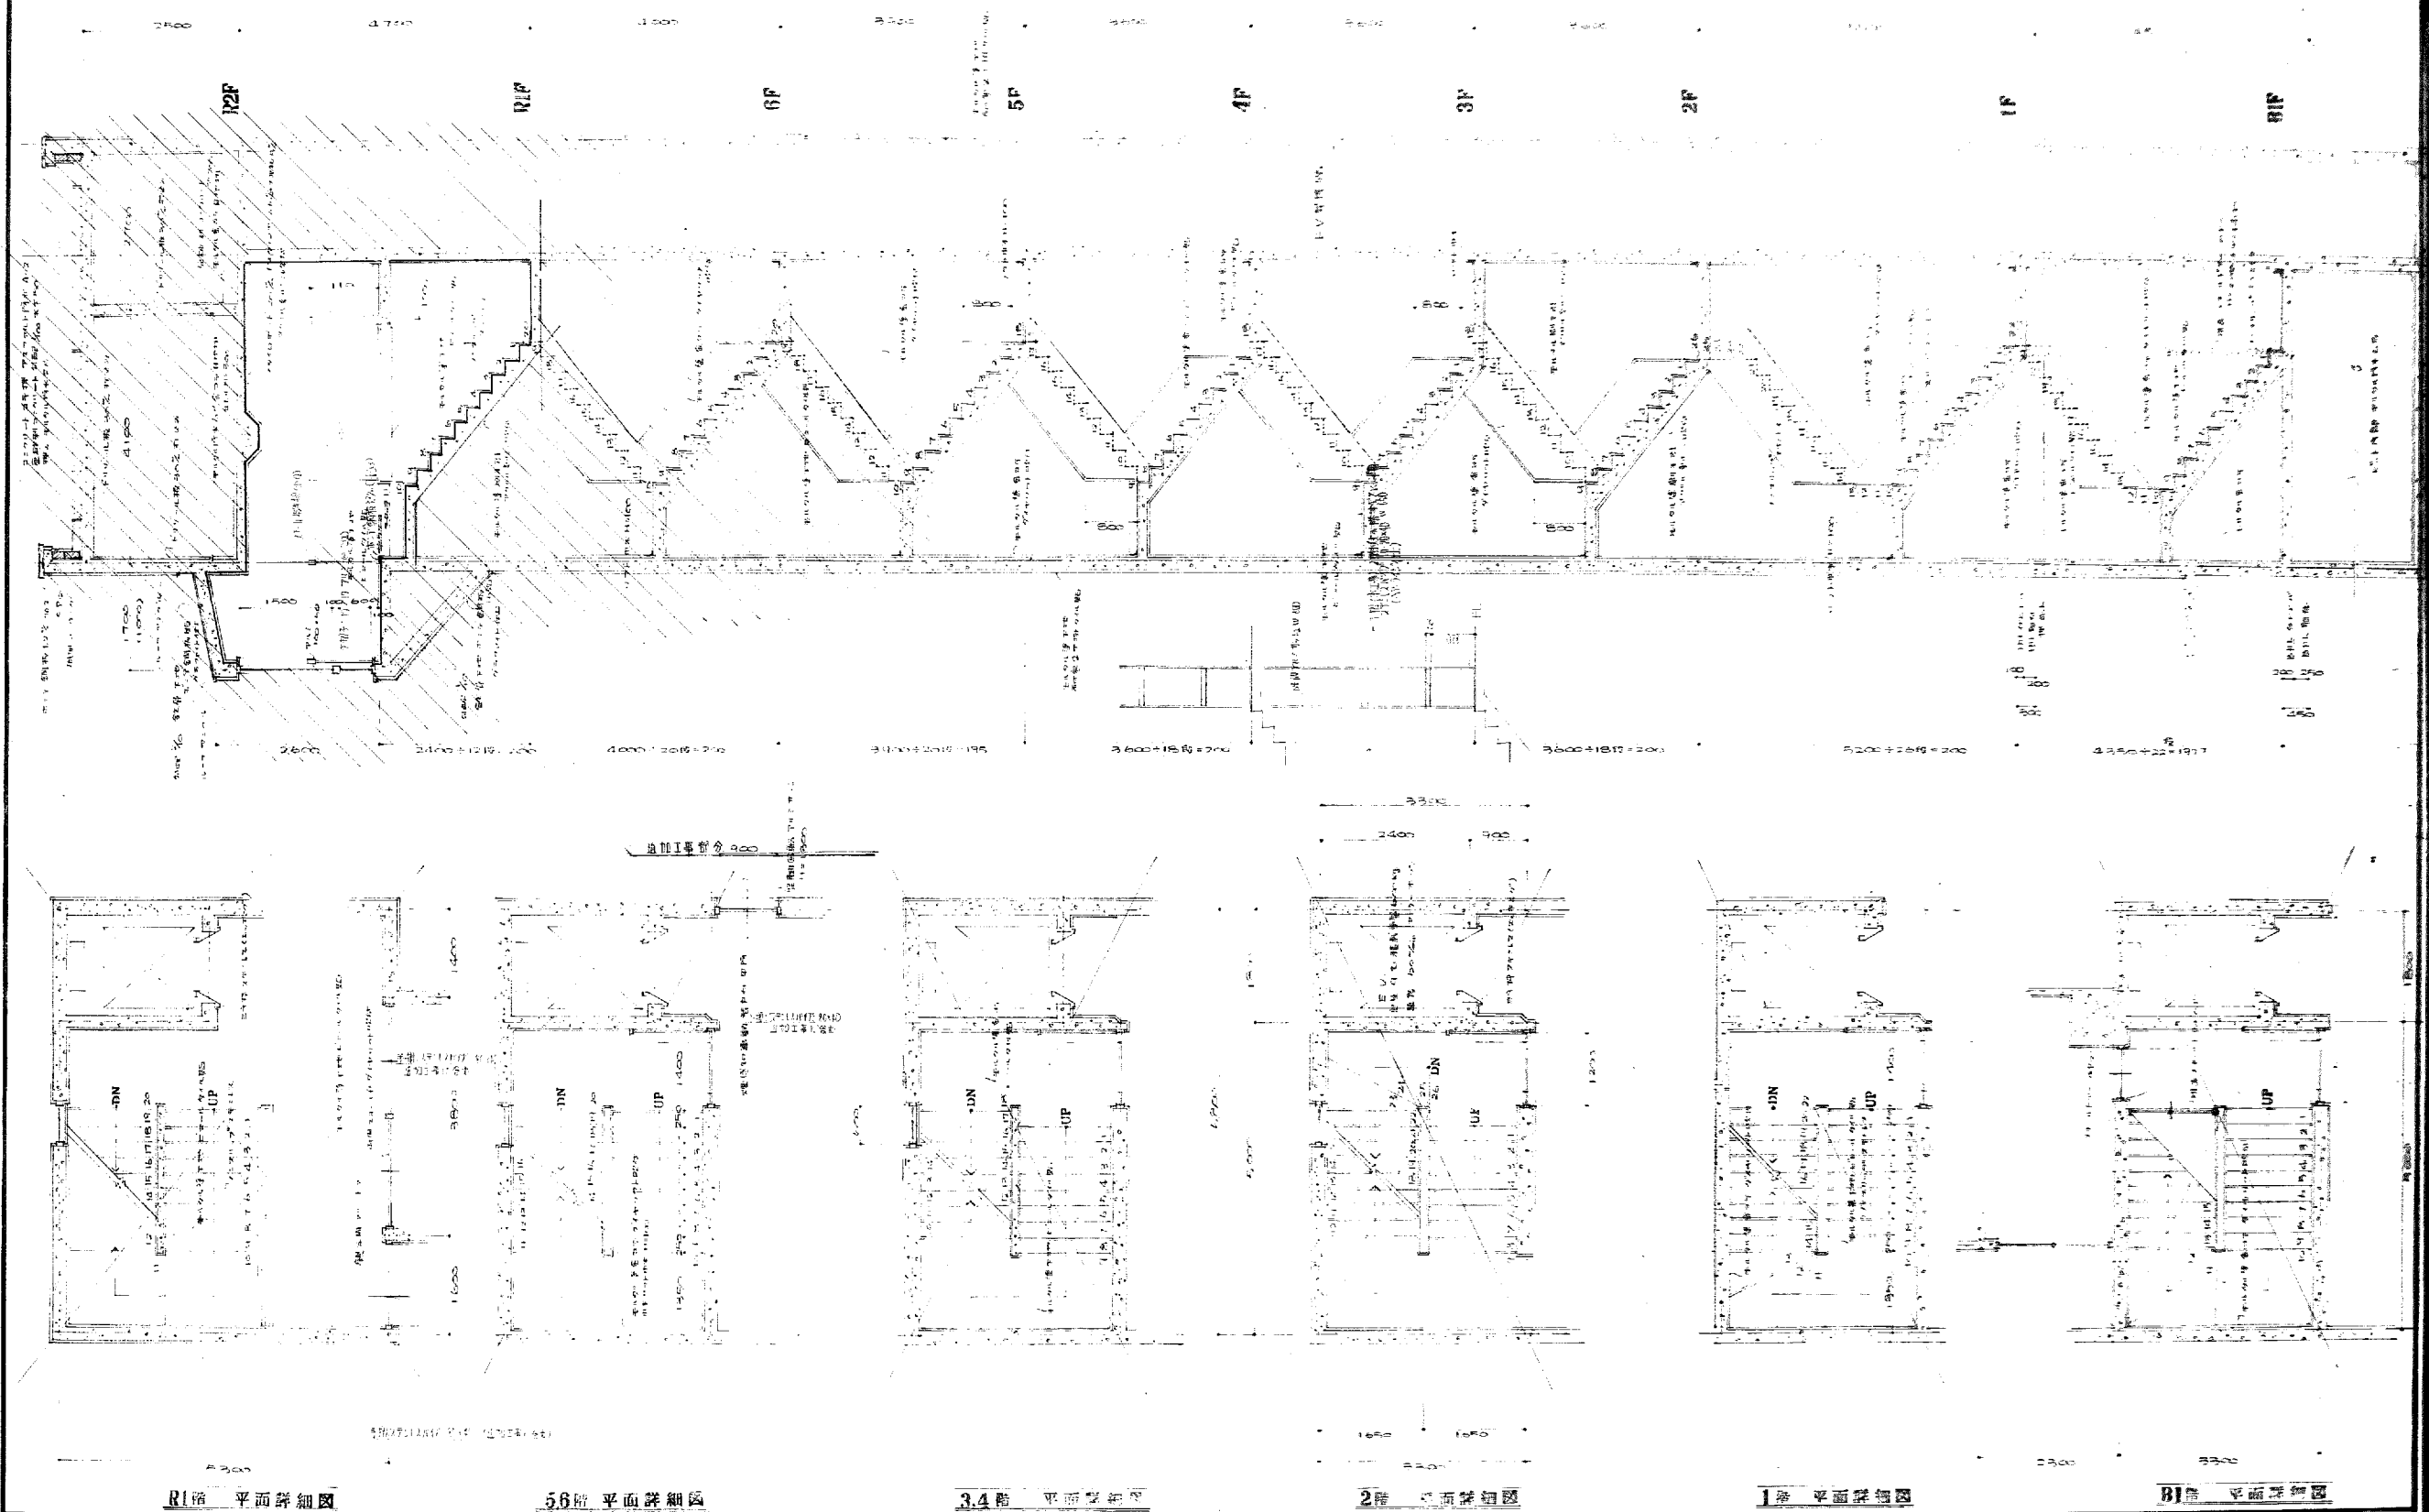


工事名	 岩手県公共建築設計監理協会 岩手県建築士事務所 登録第023号 (岩手県) 法人 岩手県公共建築設計監理協会 事務所 岩手県盛岡市大町1-1-1 TEL 0196-23-8161 FAX 0196-23-8162	図 相 当 設 計 事務所	換 気 図 特記: 1. 換気設備は、各階に設置する。	訂正	図面内容 備考 各 階 平面詳細図 1 枚の内 区分 意匠
-----	--	---------------------	--------------------------------	----	--

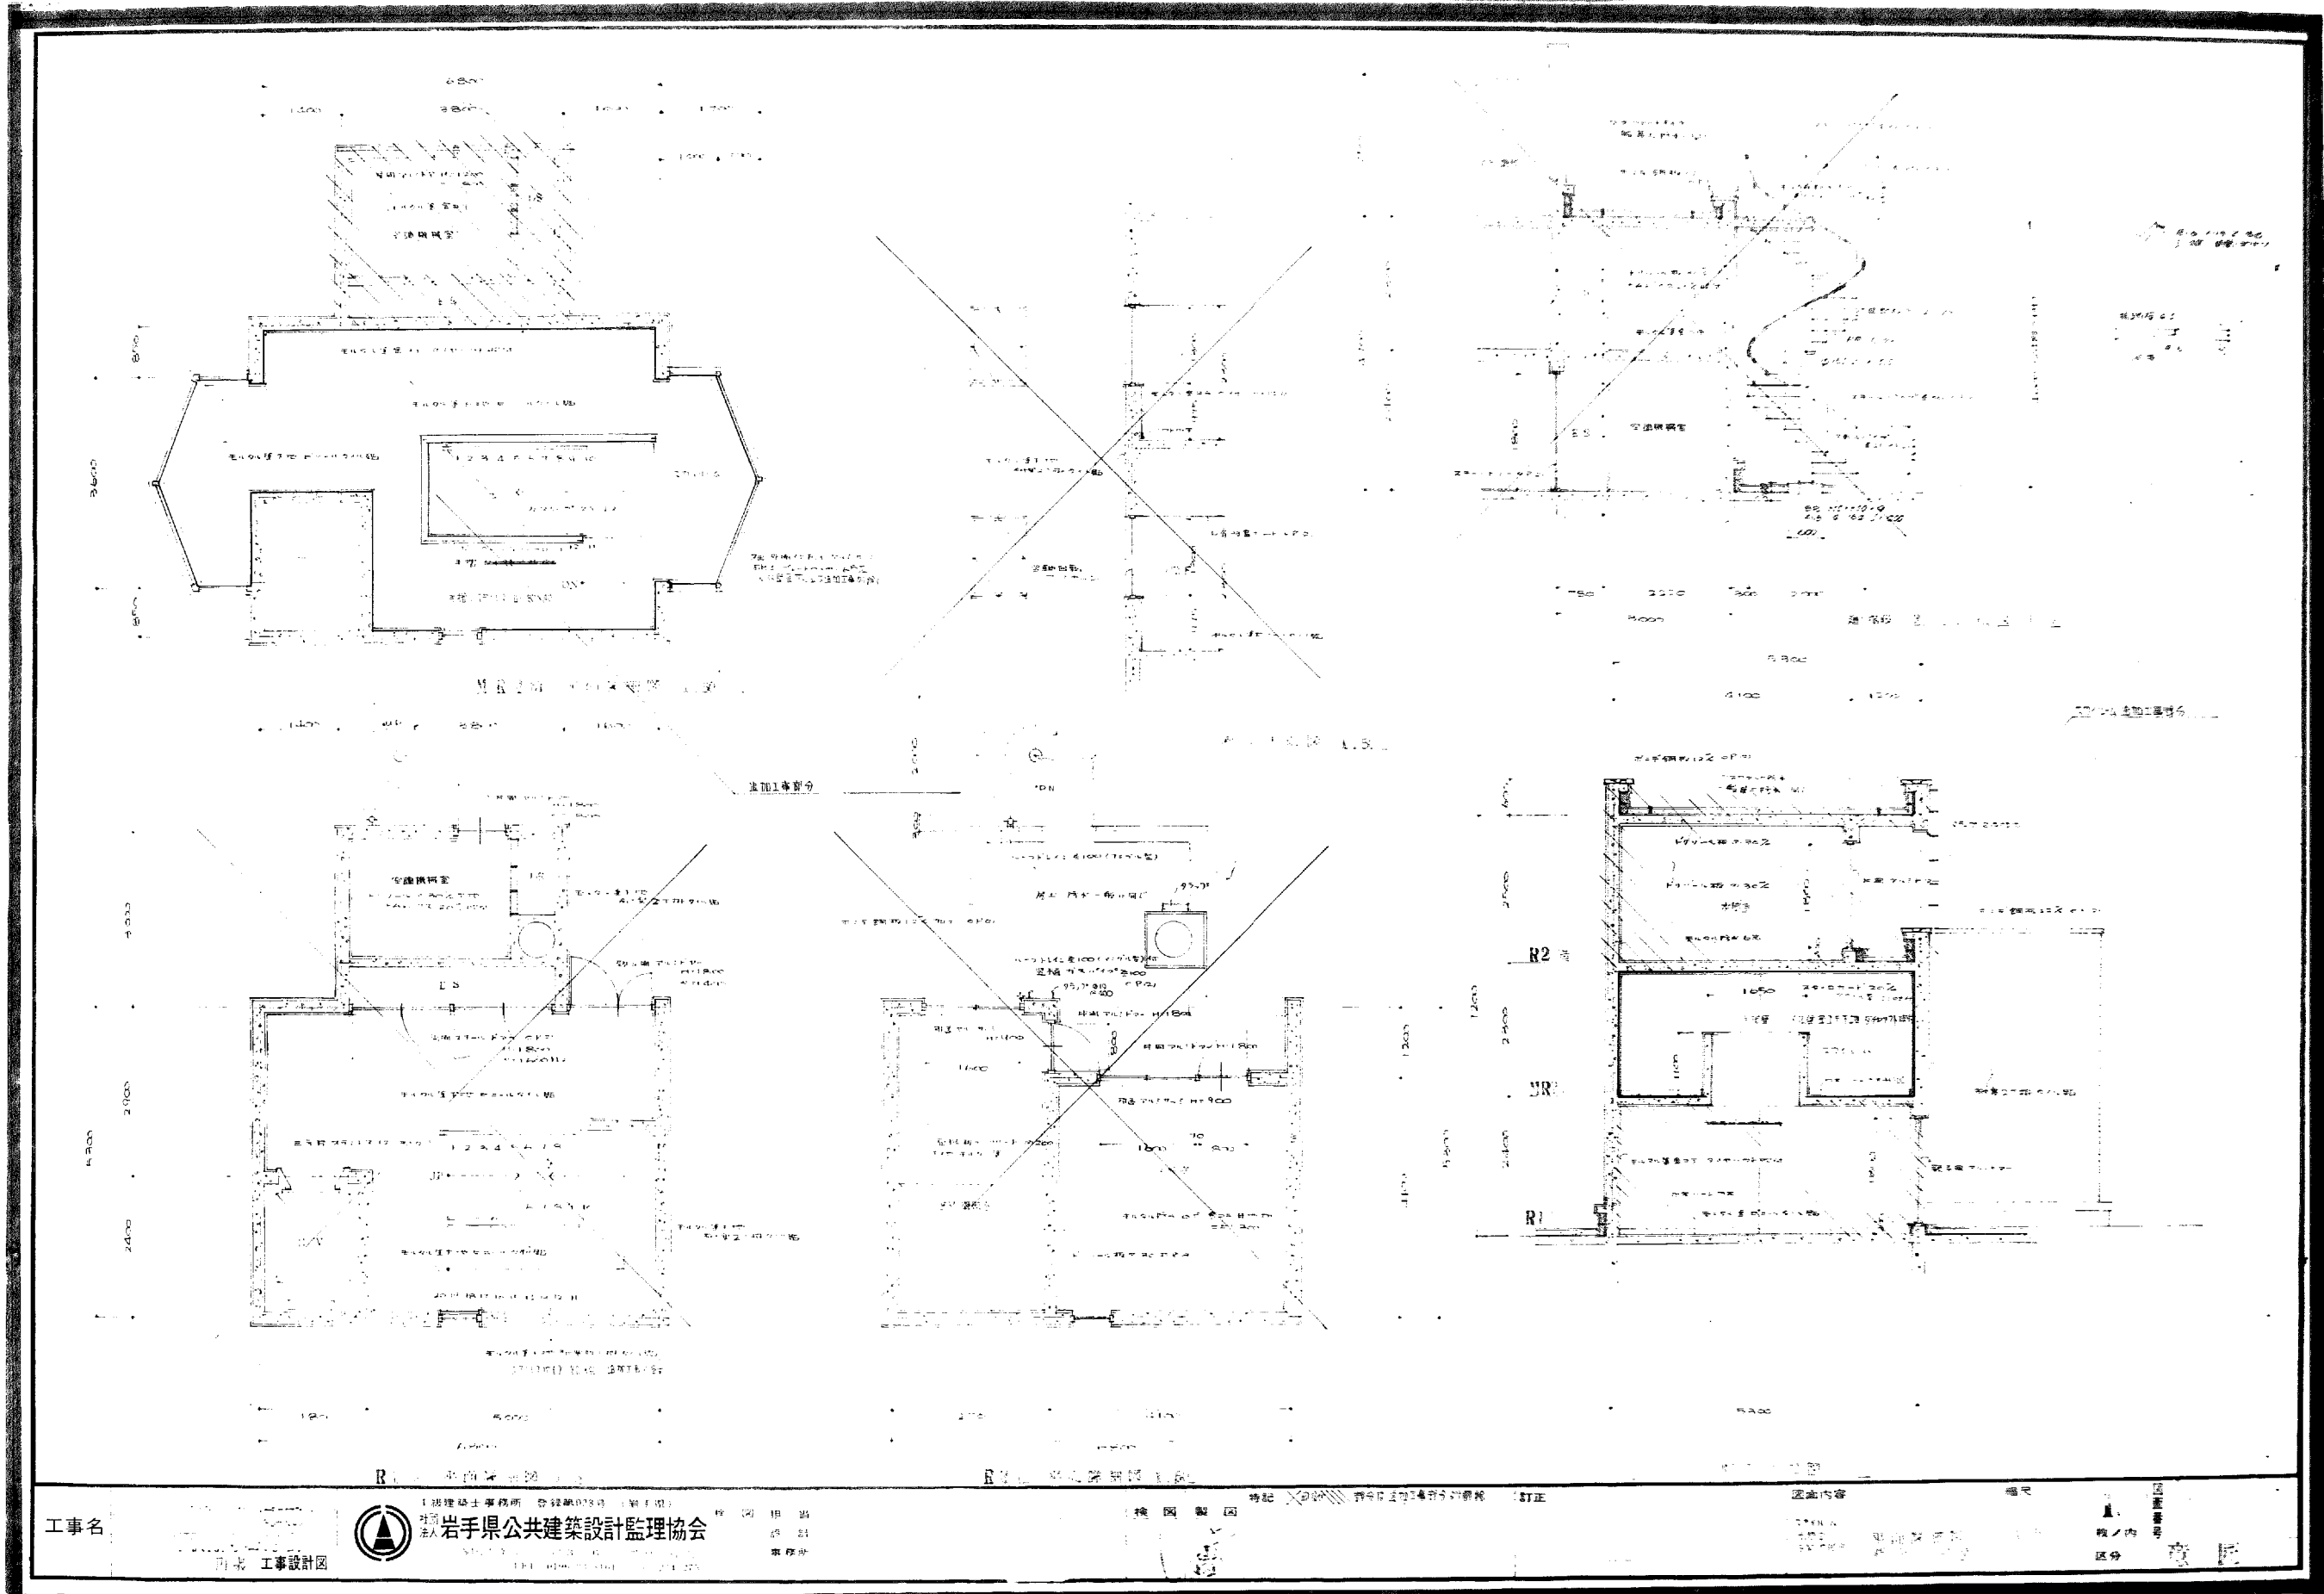




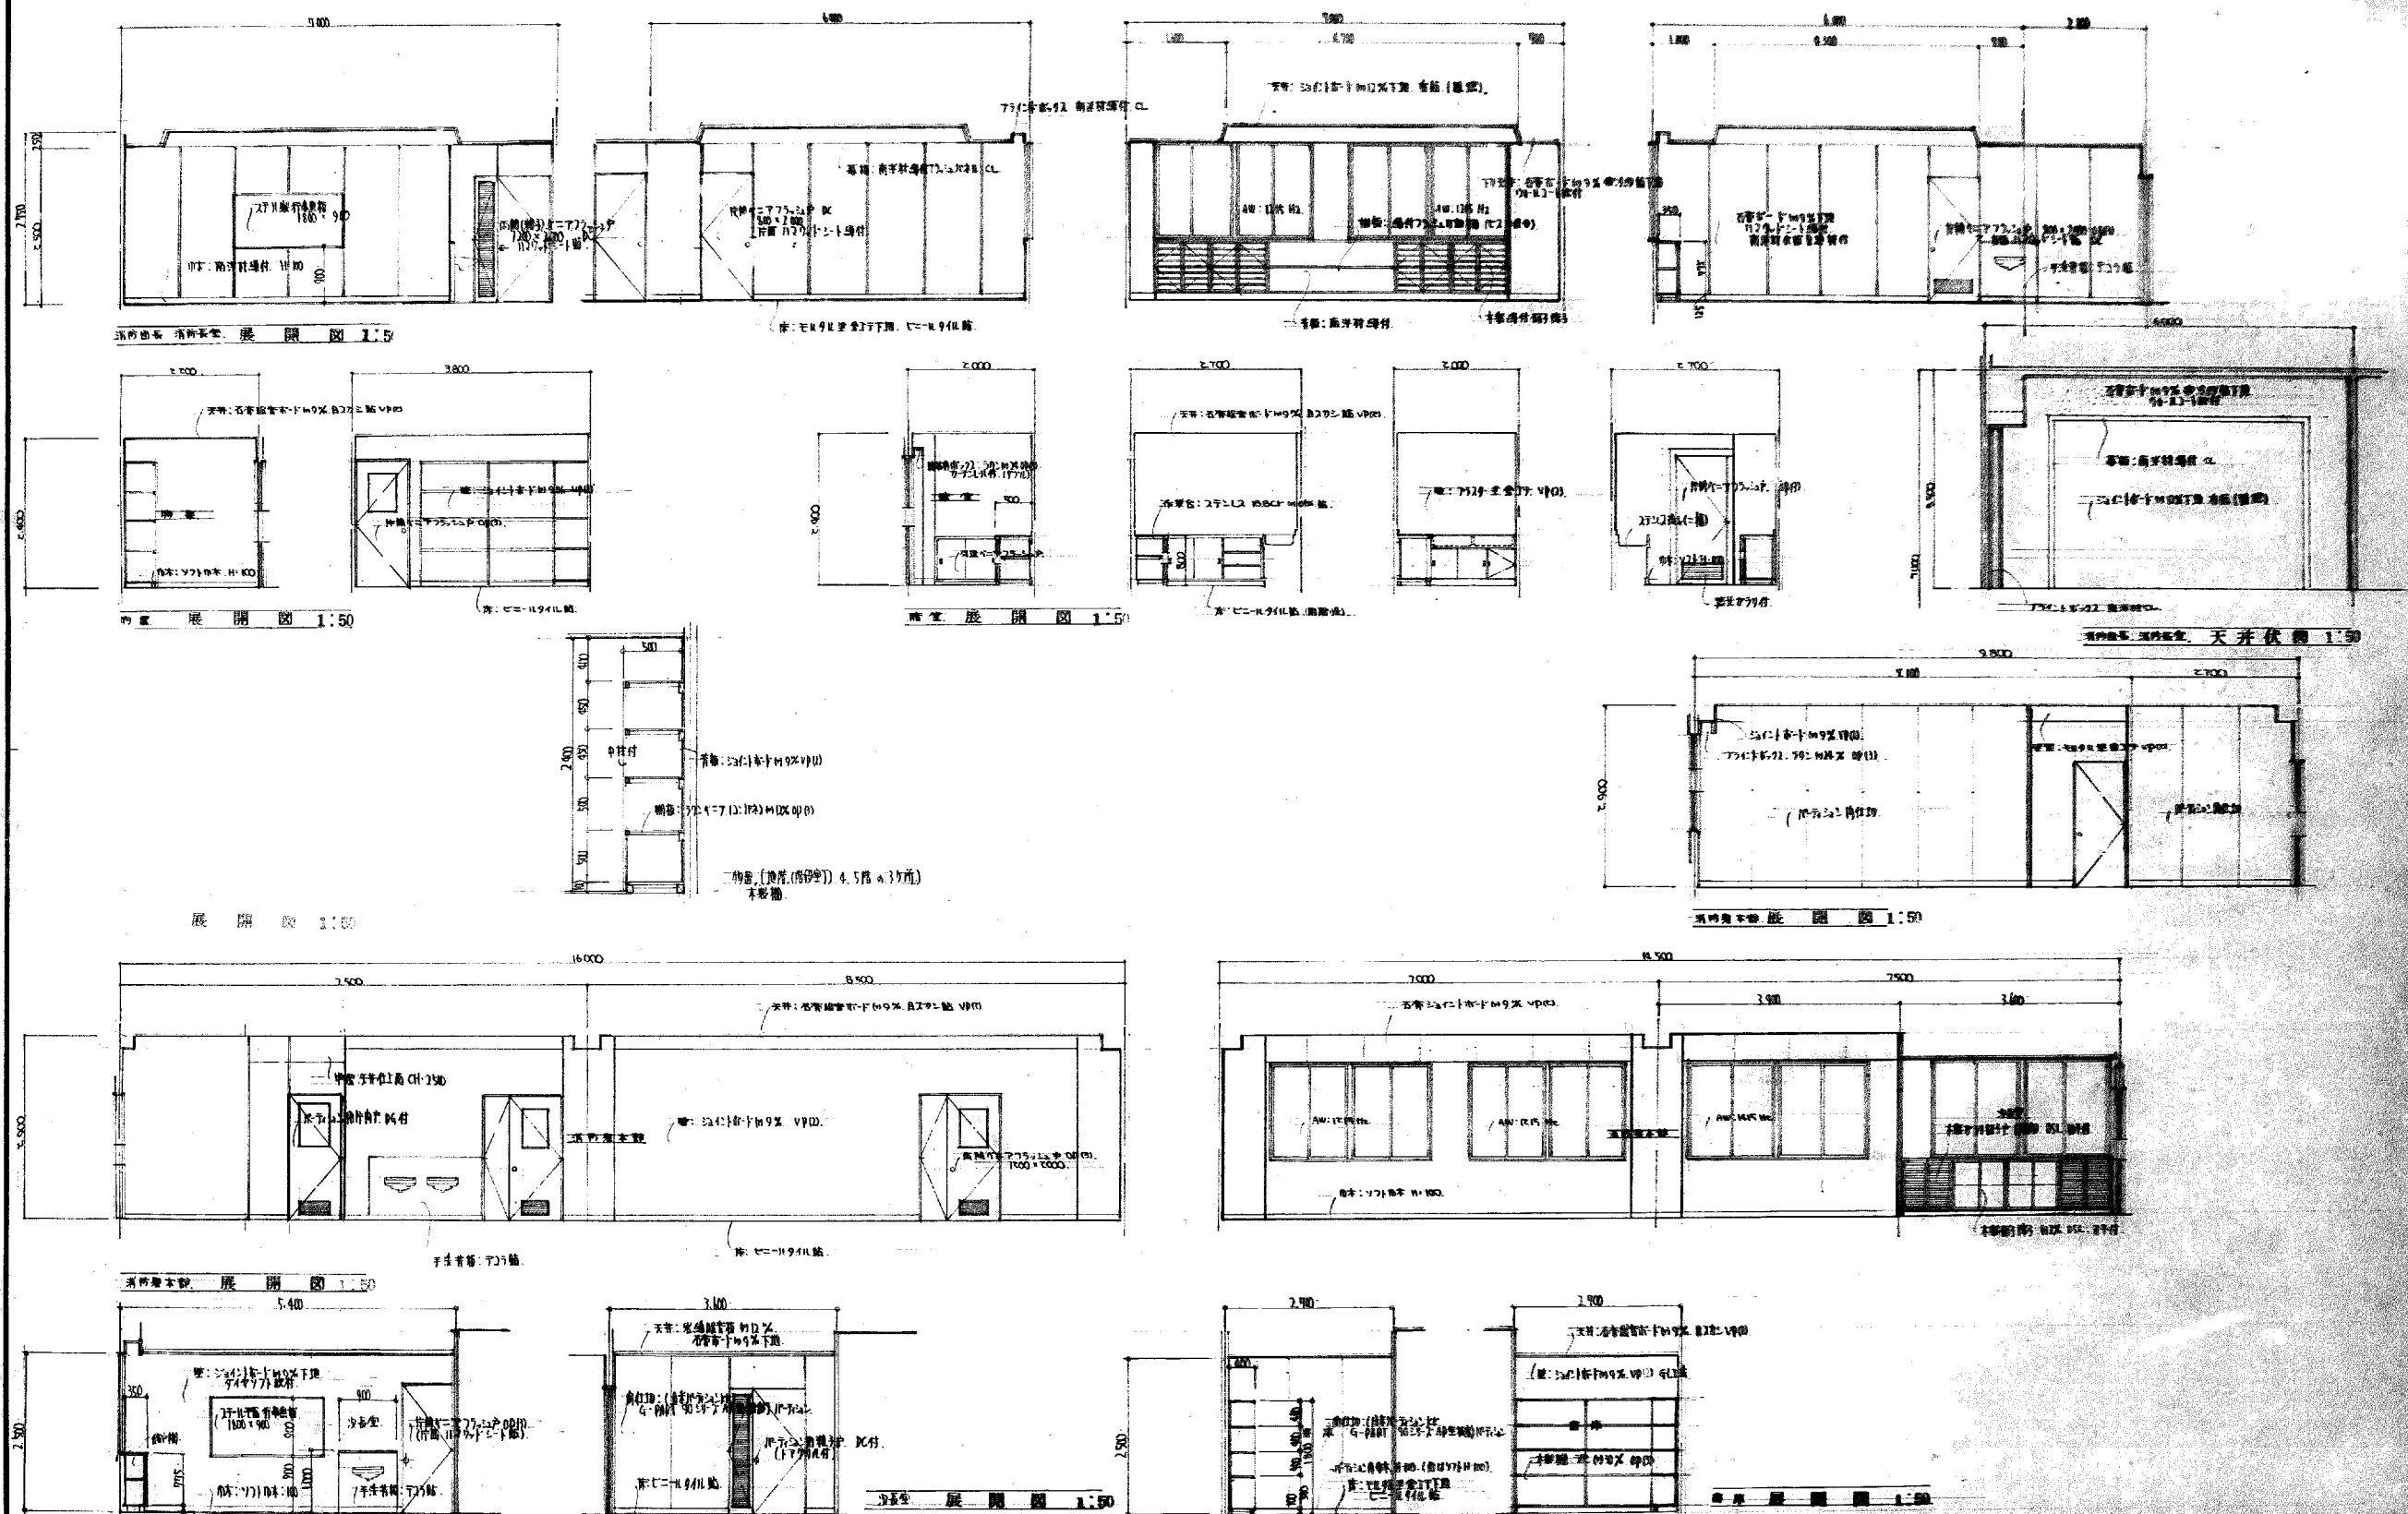


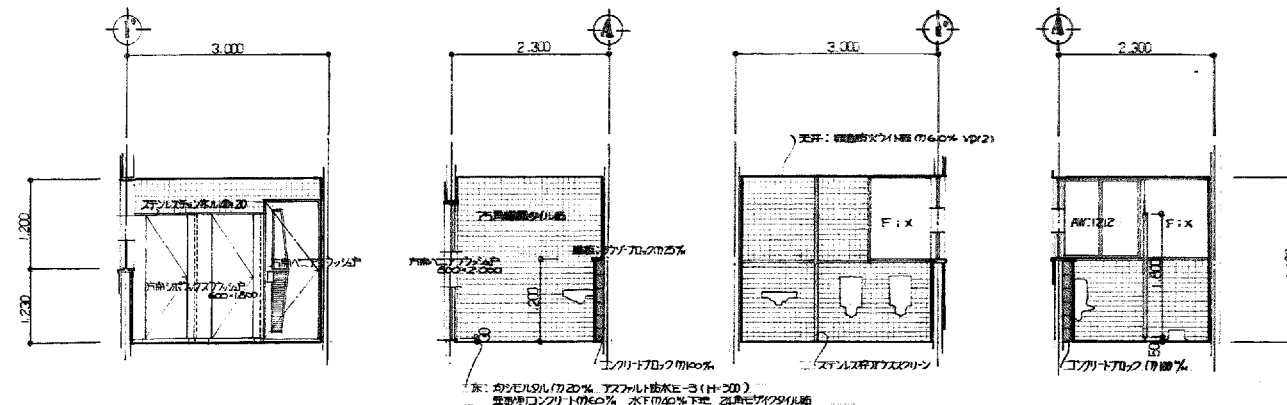

断面図 1:50

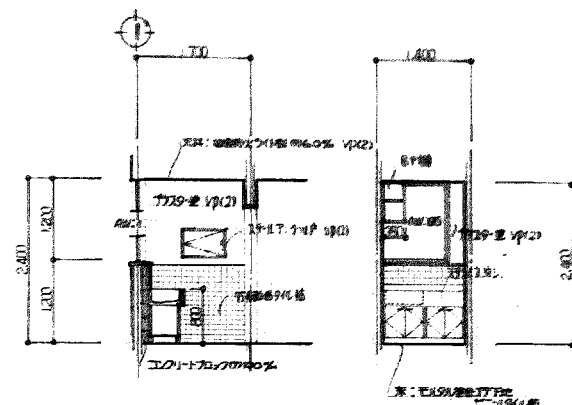


断面図 1:50

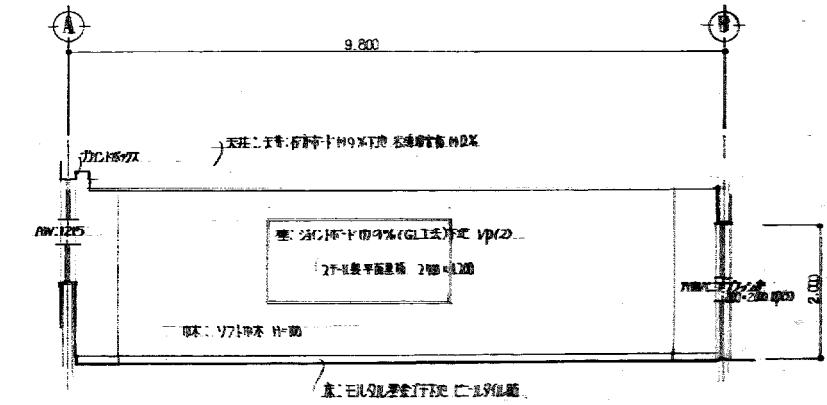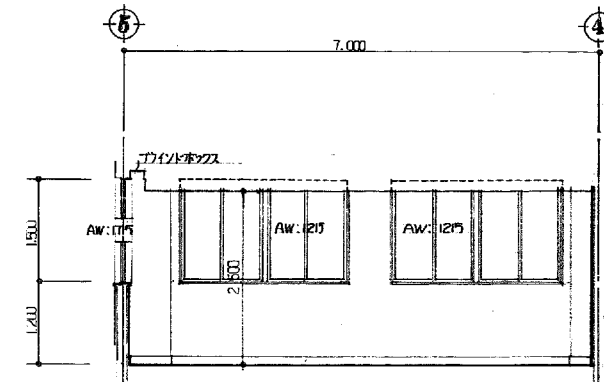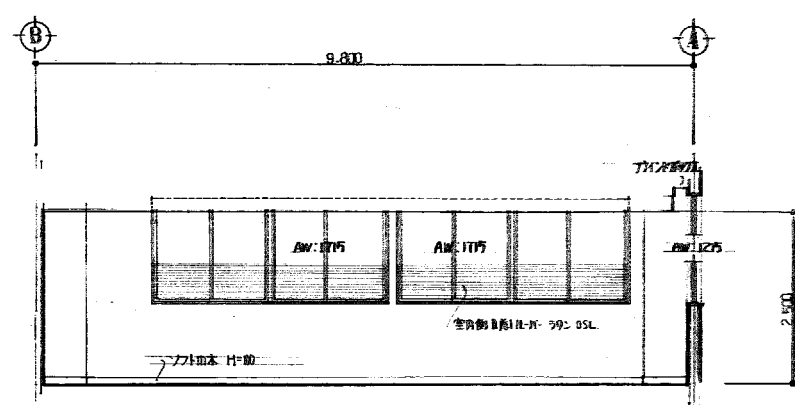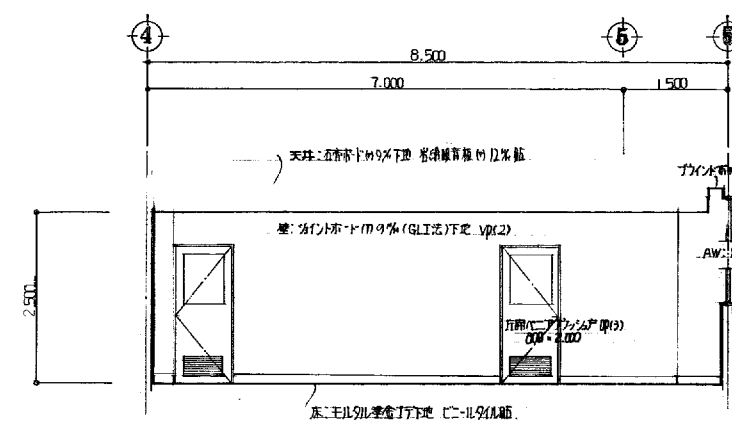


断面図 1:50

工事名 盛岡地区行政事務組合 盛岡市役所 内装工事設計図	1 建築士事務所 登録第023号 (岩手県) 法人 岩手県公共建築設計監理協会 盛岡市東区一丁目3番6号 盛林会館内 TEL 0196-23-8161 内線 274-275	検図 担当 設計 事務所 事務所	検図 製図	特記 盛岡工事 盛岡市役所 300号 (新築)	訂正	図面内容 5 冊 1:50	13 48118 8 1:50
---	---	---------------------------------	--------------	------------------------------------	-----------	--------------------------	--------------------------------

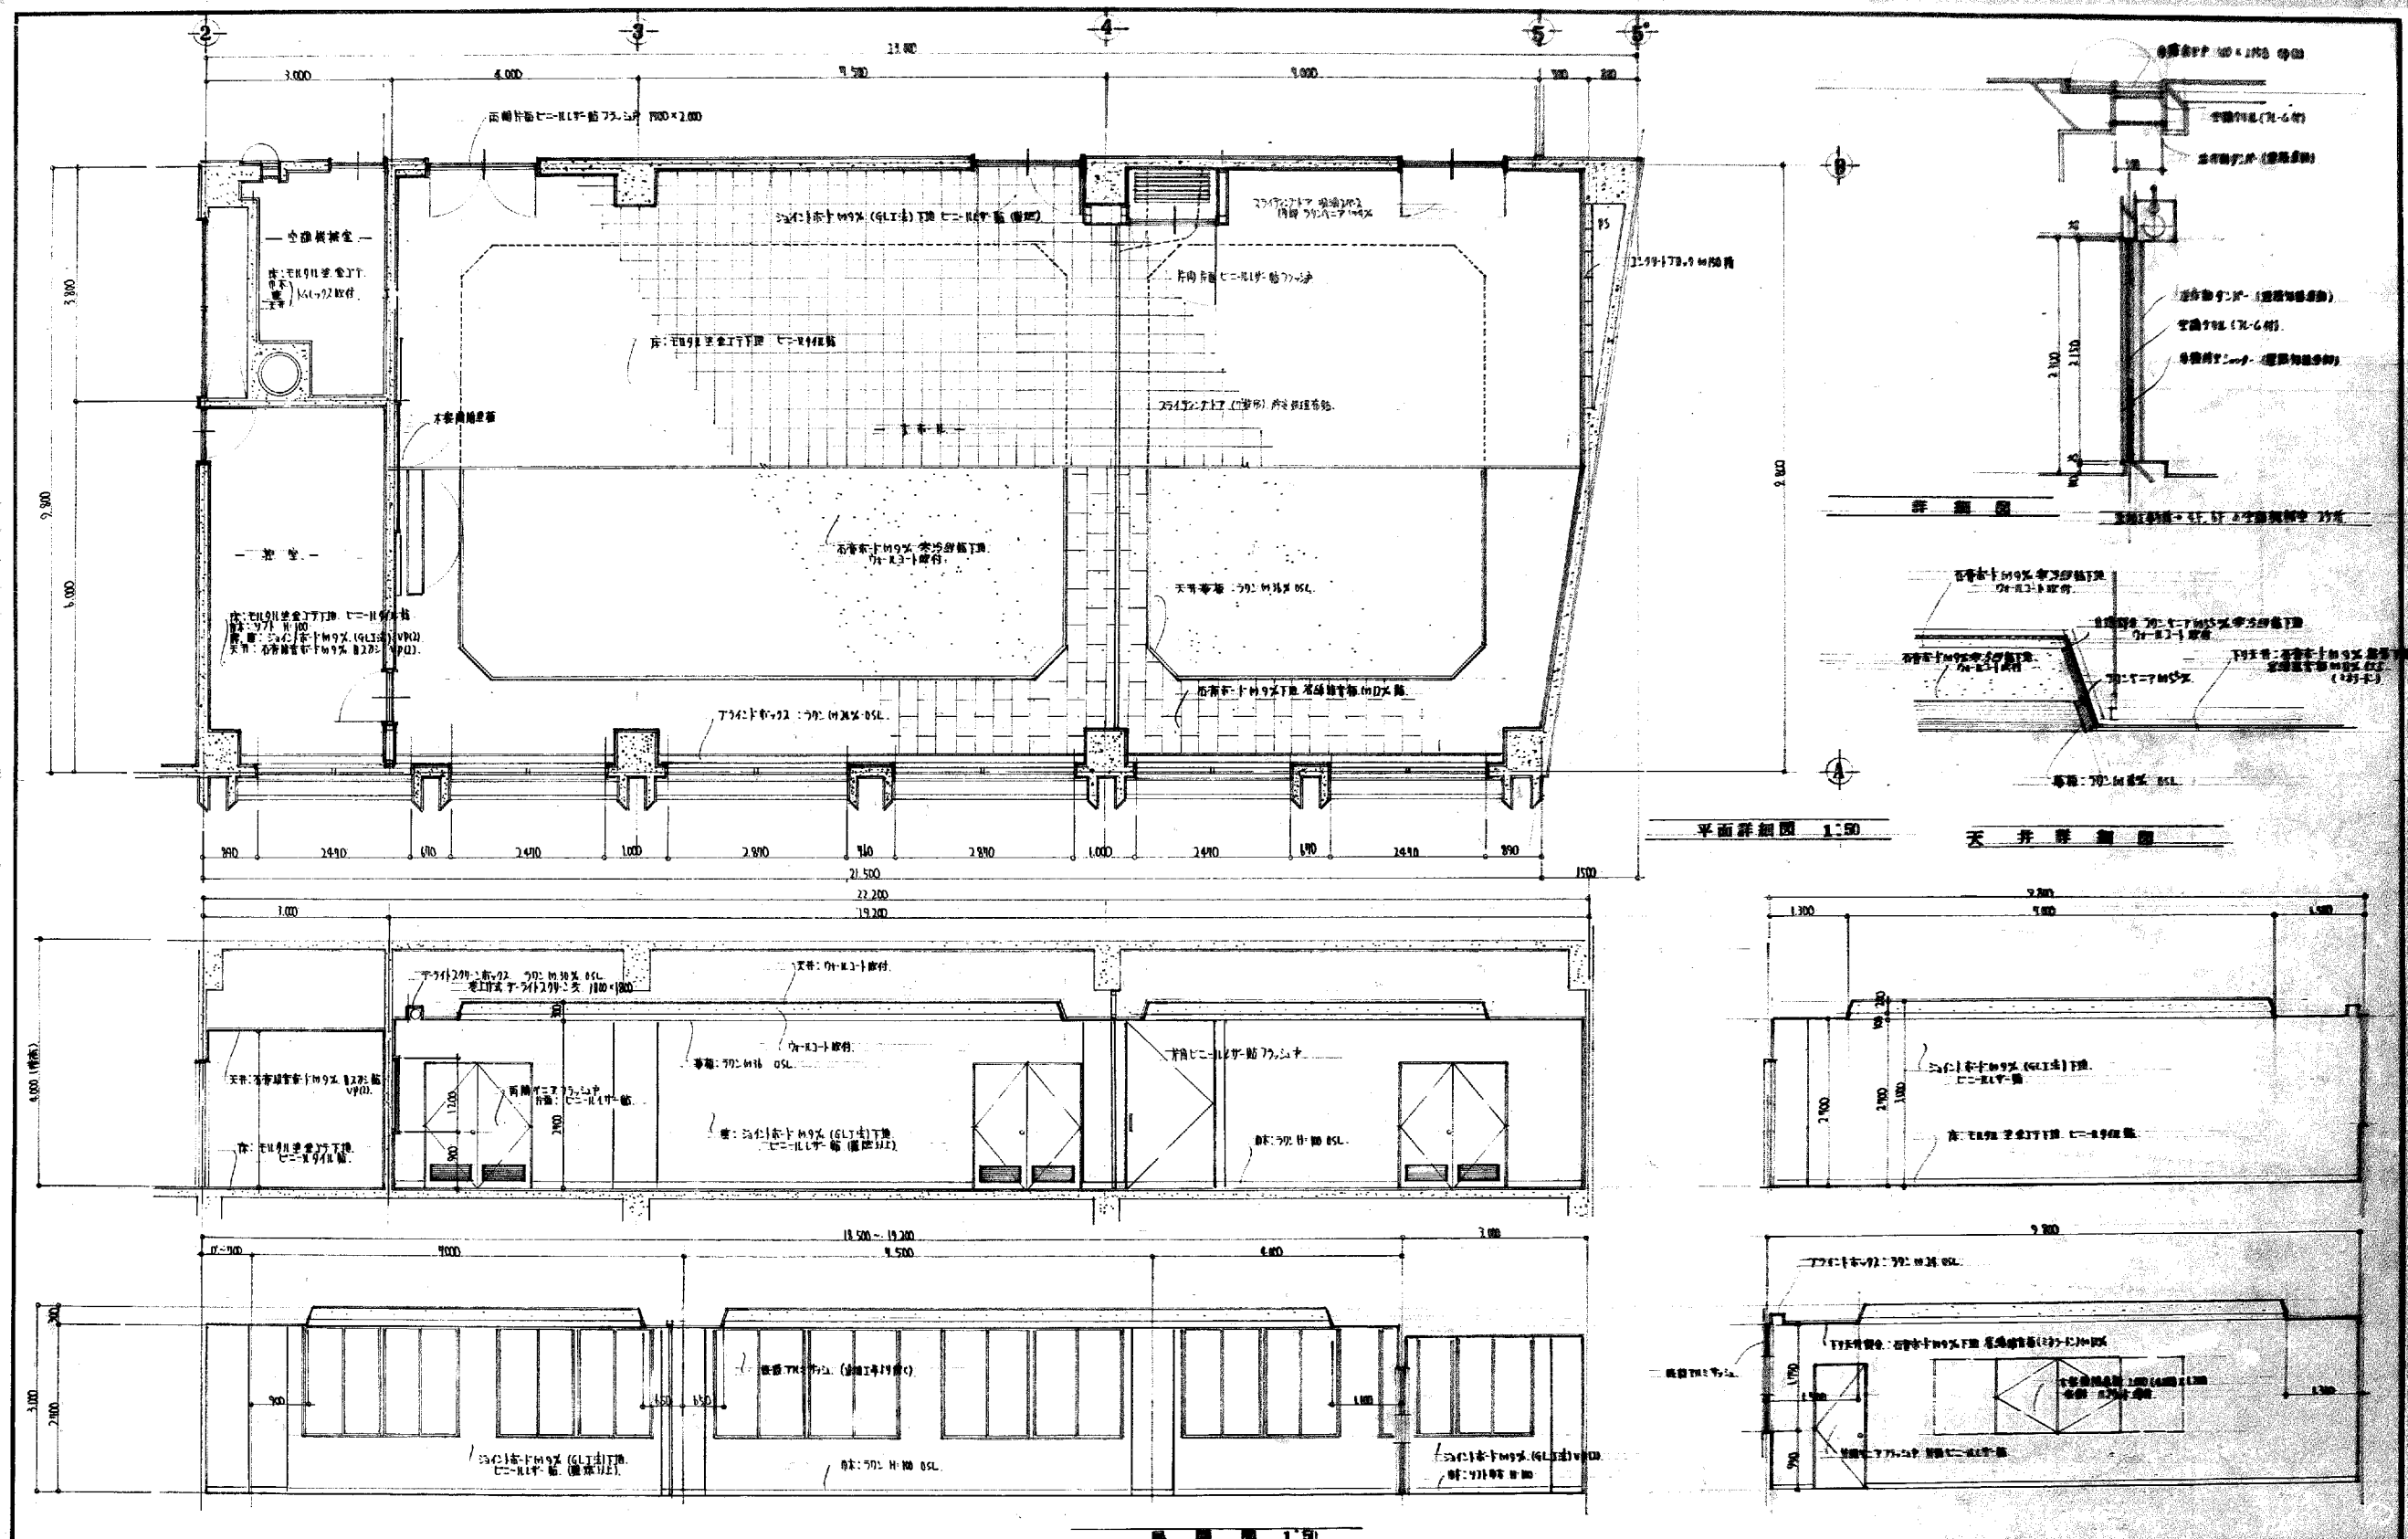

工事名 盛岡地区広域行政事務組合 盛岡洗染舎 (内) 技 工事設計図		1級建築士事務所 登録第023号 (岩手県) 法人 岩手県公共建築設計監理協会 盛岡市東岡一丁目3番6号 農林会館内 TEL 0196(23)8101 内線 274,275	校 図 担 当 設 計 事務所	校 図 担 当 設 計 事務所	特 記 建築工事計画登録第15678号 (建築士) 建築士事務所 登録第15678号 久松 次男	訂 正	図面内容 6 冊 平面詳細図 1:50 縦断図 1:50	図 号 13 48118 9 意 匠
--	--	--	--------------------	--------------------	--	-----	------------------------------------	---------------------------------------

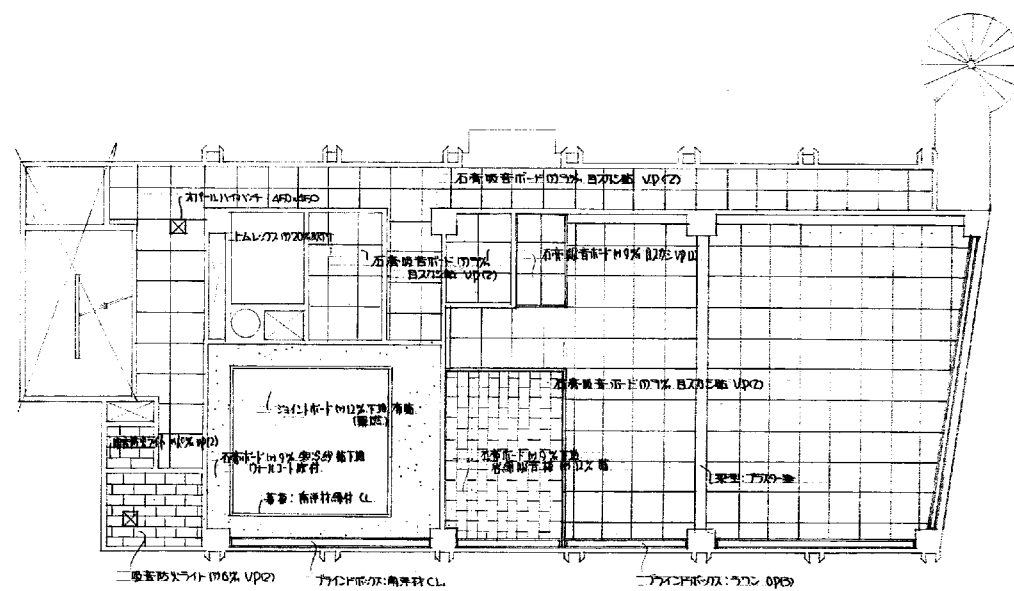


4 階 天 井 伏 図 1:100

工事名 内装工事設計図	 1級建築士事務所 登録第023号 (岩手県) 岩手県公共建築設計監理協会 盛岡市栄園一丁目3番6号 農林会館内 TEL. 0196-23-8161 内線 274-275	換 図 担 当 設 計 事 務 所	担 当 設 計 事 務 所	特 記	訂 正	図面内容 4 階 天 井 伏 図	縮 尺 1:100	13	42118
								枚 数 10	意 匠





027-302

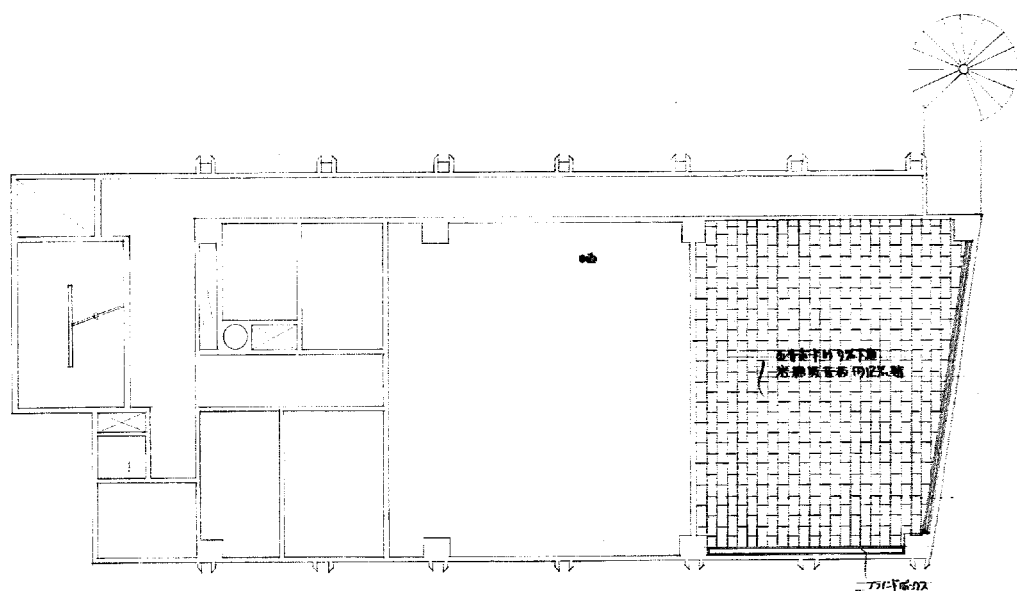

5 階 天井伏図 1:100

工事名	岩手県建設事務所 建築課 建築設計課	1級建築士事務所 登録第023号 (岩手県) 社団法人 岩手県公共建築設計監理協会 盛岡市栗岡一丁目3番6号 盛林会館内 TEL 0196-23-8161 内線 274-275	検図	担当 設計 事務所	1級建築士事務所 登録第023号 (岩手県) 社団法人 岩手県公共建築設計監理協会 盛岡市栗岡一丁目3番6号 盛林会館内 TEL 0196-23-8161 内線 274-275	検図	製図	特記	訂正	図面内容	5 階 天井伏図	縮尺 1:100	13 枚ノ内 11 枚目	18118 11 意匠

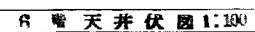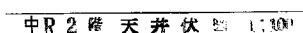


工事名 盛岡地区広域行政事務組合 盛岡市役所庁舎 内装工事設計図		1級建築士事務所 登録第023号 (岩手県) 法人 岩手県公共建築設計監理協会 盛岡市菜岡一丁目3番6号 盛林会館内 TEL 0196(23)8161 内線 274-275	校 図 担 当 設 計 事 務 所	校 図 製 図	特記 _____ _____ _____ _____ _____	訂正 _____ _____ _____ _____ _____	図面内容 6号天井伏図 中2書	縮尺 1:100	13 図面番号 12 意匠	48119 12 意匠
---	---	--	----------------------------	------------	---	---	-------------------------------------	--------------------	------------------------	-------------------


符号 数	2	1	1	1	1	2	4	4	3	1	1
形 態											
形 式	複層ガラス窓 0.6倍	片開き窓 0.6倍	全 左	複層ガラス窓 (複層)	片開き窓 0.6倍	全 左	片開き窓 0.6倍	片開き窓 0.6倍	複層ガラス窓	片開き窓 0.6倍	1 左
材 種	複層ガラス	複層ガラス	全 左	複層ガラス	複層ガラス	全 左	複層ガラス	複層ガラス	複層ガラス	複層ガラス	1 左
仕 上	0.6倍	0.6倍	0.6倍 片開き窓 0.6倍	0.6倍 片開き窓 0.6倍	0.6倍 片開き窓 0.6倍	0.6倍	0.6倍	0.6倍	0.6倍 片開き窓 0.6倍	0.6倍 片開き窓 0.6倍	0.6倍 片開き窓 0.6倍
硝 子	複層 0.4%	複層 0.4%	全 左	複層 0.4%	複層 0.4%	複層 0.4%	複層 0.4%	複層 0.4%	複層 0.4%	複層 0.4%	1 左
金 物	複層 0.4%	複層 0.4%	全 左	複層 0.4%	複層 0.4%	複層 0.4%	複層 0.4%	複層 0.4%	複層 0.4%	複層 0.4%	1 左
丁 番	複層 0.4%	複層 0.4%	全 左	複層 0.4%	複層 0.4%	複層 0.4%	複層 0.4%	複層 0.4%	複層 0.4%	複層 0.4%	1 左
その他	複層 0.4%	複層 0.4%	全 左	複層 0.4%	複層 0.4%	複層 0.4%	複層 0.4%	複層 0.4%	複層 0.4%	複層 0.4%	1 左
備 考											

符号 数	2	2
形 態		
形 式	複層ガラス窓 0.6倍	片開き窓 0.6倍
材 種	複層ガラス	複層ガラス
仕 上	0.6倍	0.6倍
硝 子	複層 0.4%	複層 0.4%
金 物	複層 0.4%	複層 0.4%
丁 番	複層 0.4%	複層 0.4%
その他	複層 0.4%	複層 0.4%
備 考		

工事名	盛岡地区広域行政事務組合 盛岡市役所 庁舎 内装 工事設計図	1級建築士事務所 登録第023号 (岩手県) 法人 岩手県公共建築設計監理協会 盛岡市栄町一丁目3番6号 農林会館内 TEL 0196-23-8161 内線 274-275	検 図	担 当 設 計 事 務 所	1級建築士事務所 登録第023号 (岩手県) 法人 岩手県公共建築設計監理協会 盛岡市栄町一丁目3番6号 農林会館内 TEL 0196-23-8161 内線 274-275	検 図	監 図	特 記	訂 正	図面内容	縮 尺 1:5	13 48116 13 意 匠
-----	--------------------------------------	---	-----	---------------------	---	-----	-----	-----	-----	------	------------	--------------------------

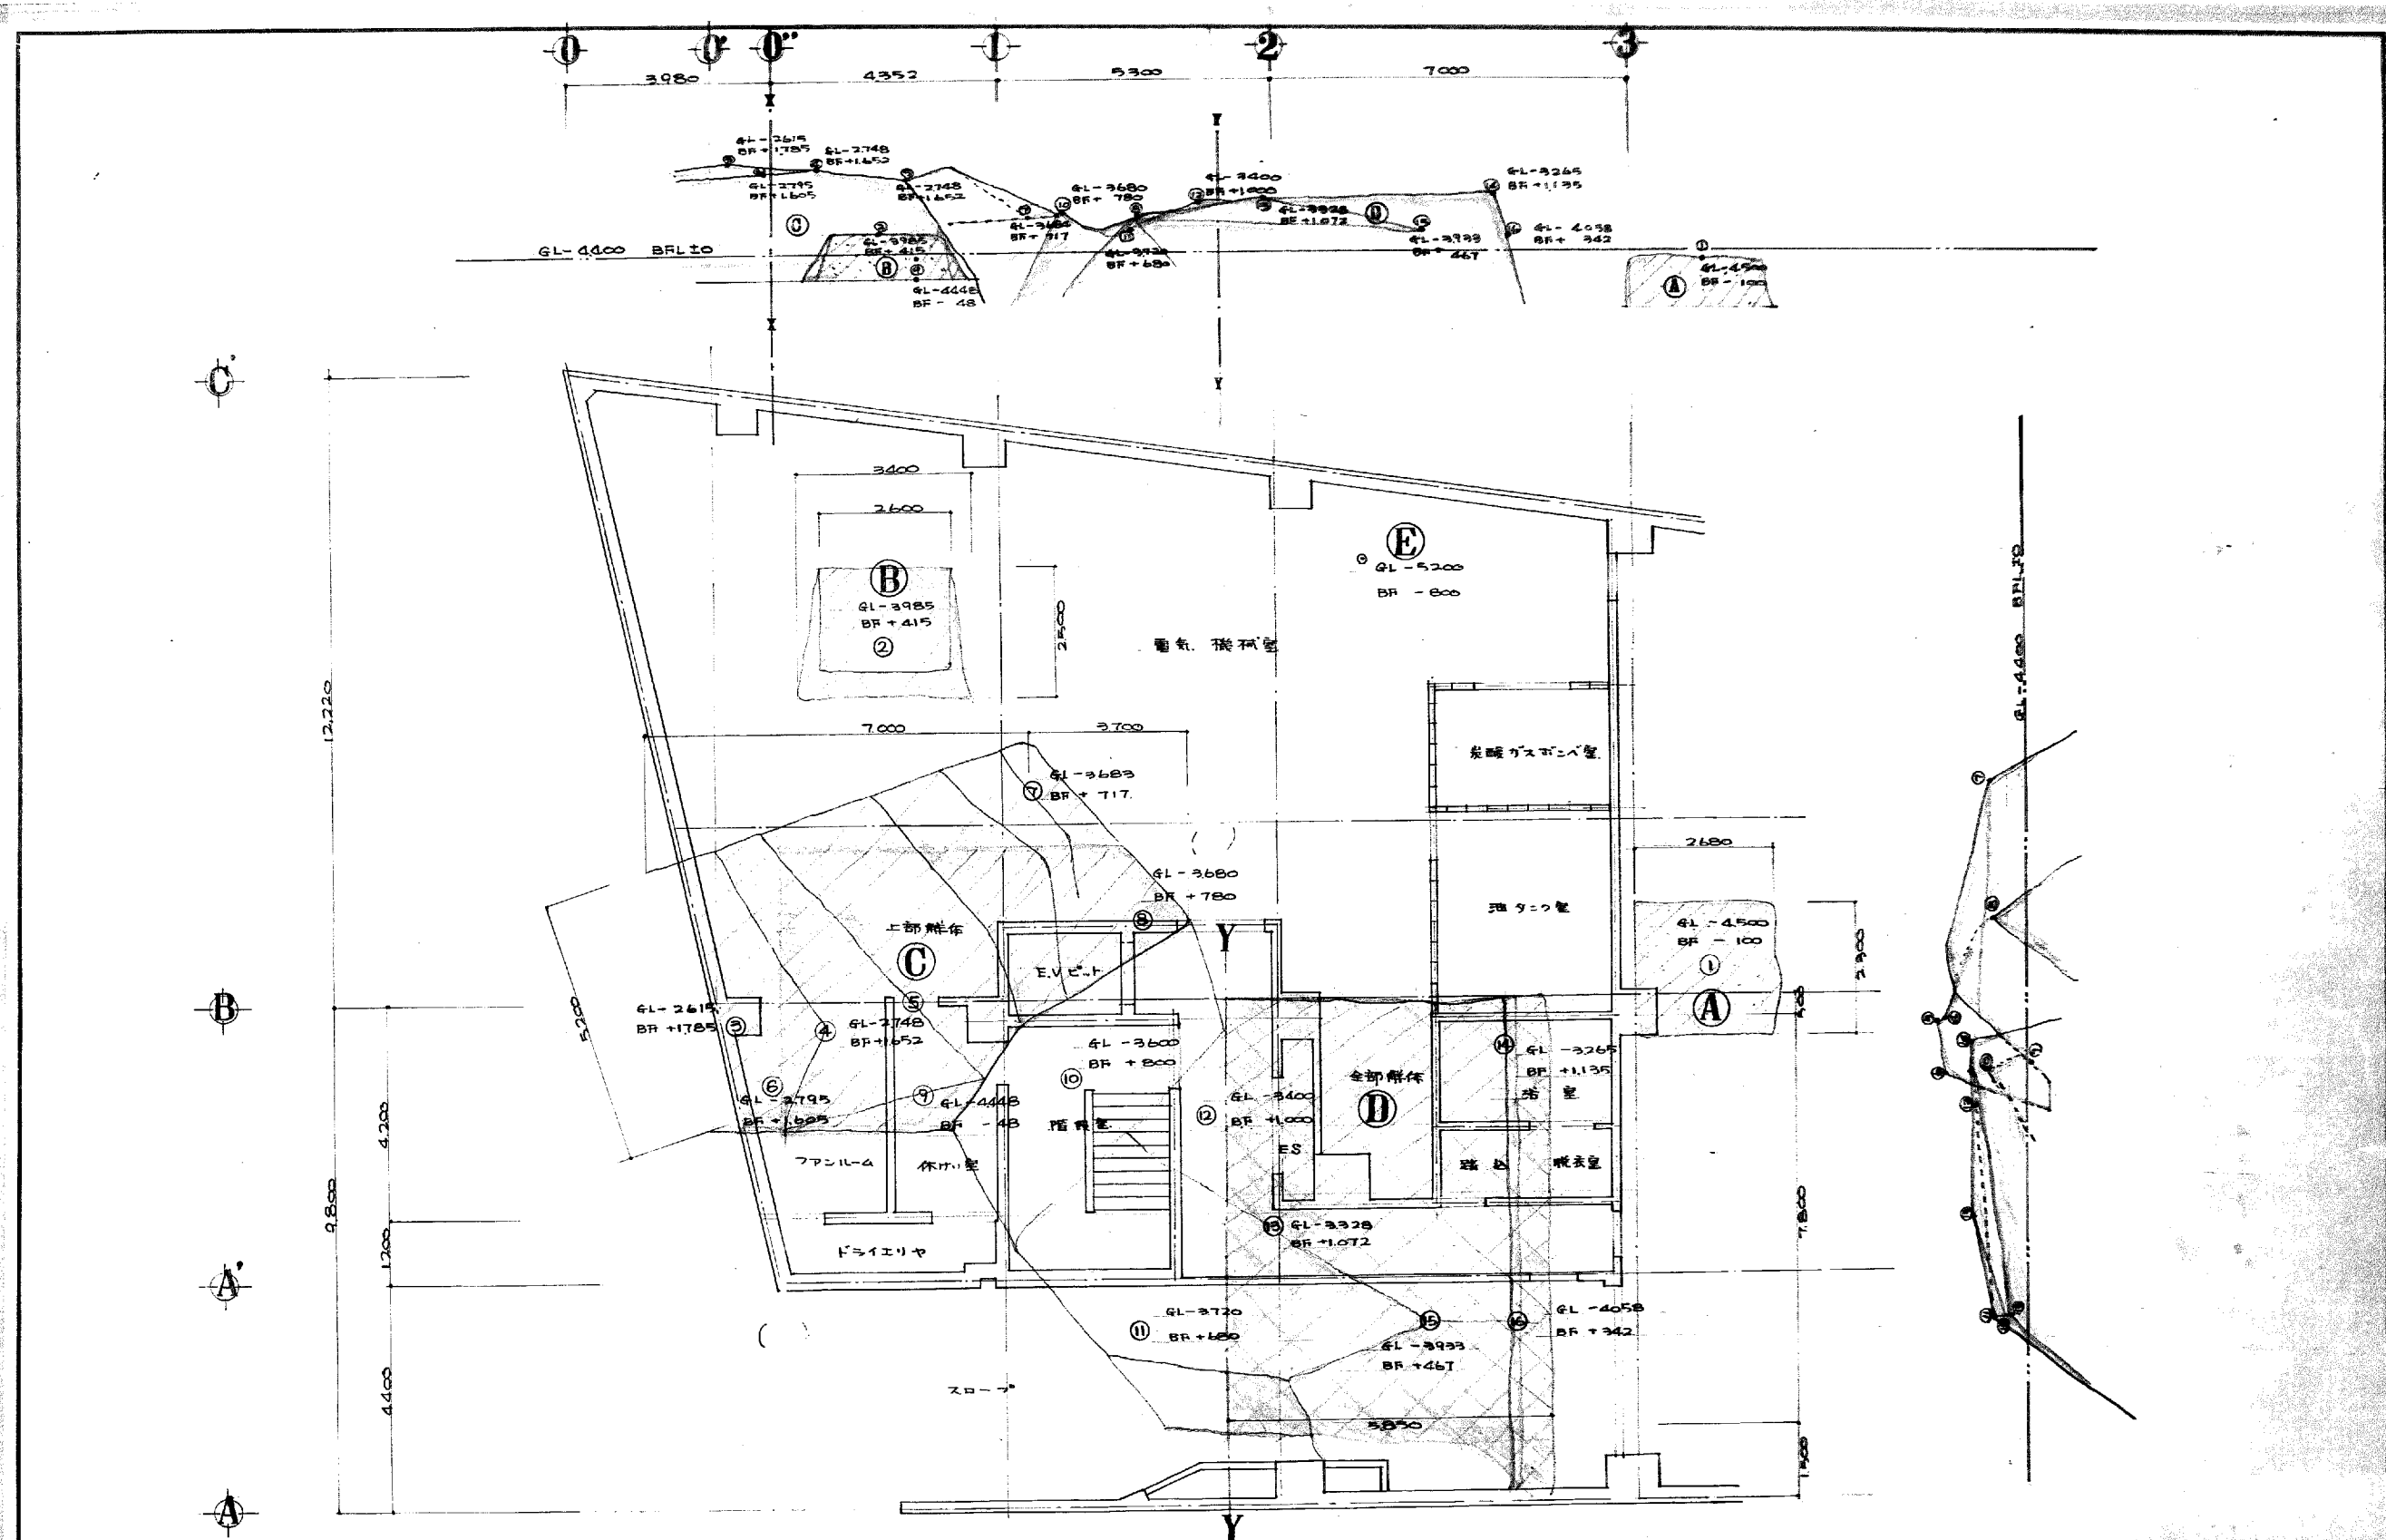


盛岡地区広域行政事務組合 盛岡消防署庁舎新築 工事設計図	1級建築士事務所 登録第023号 (岩手県) 岩手県公共建築設計監理協会 盛岡市栗岡一丁目3番6号 盛岡市役所内 TEL. 0196 23-8161 内線 274, 275	検 図 監 図 特 記 訂 正	図面内容 載石平面図	縮尺 1:60	2
---	---	--------------------------------	-----------------------	--------------------	----------

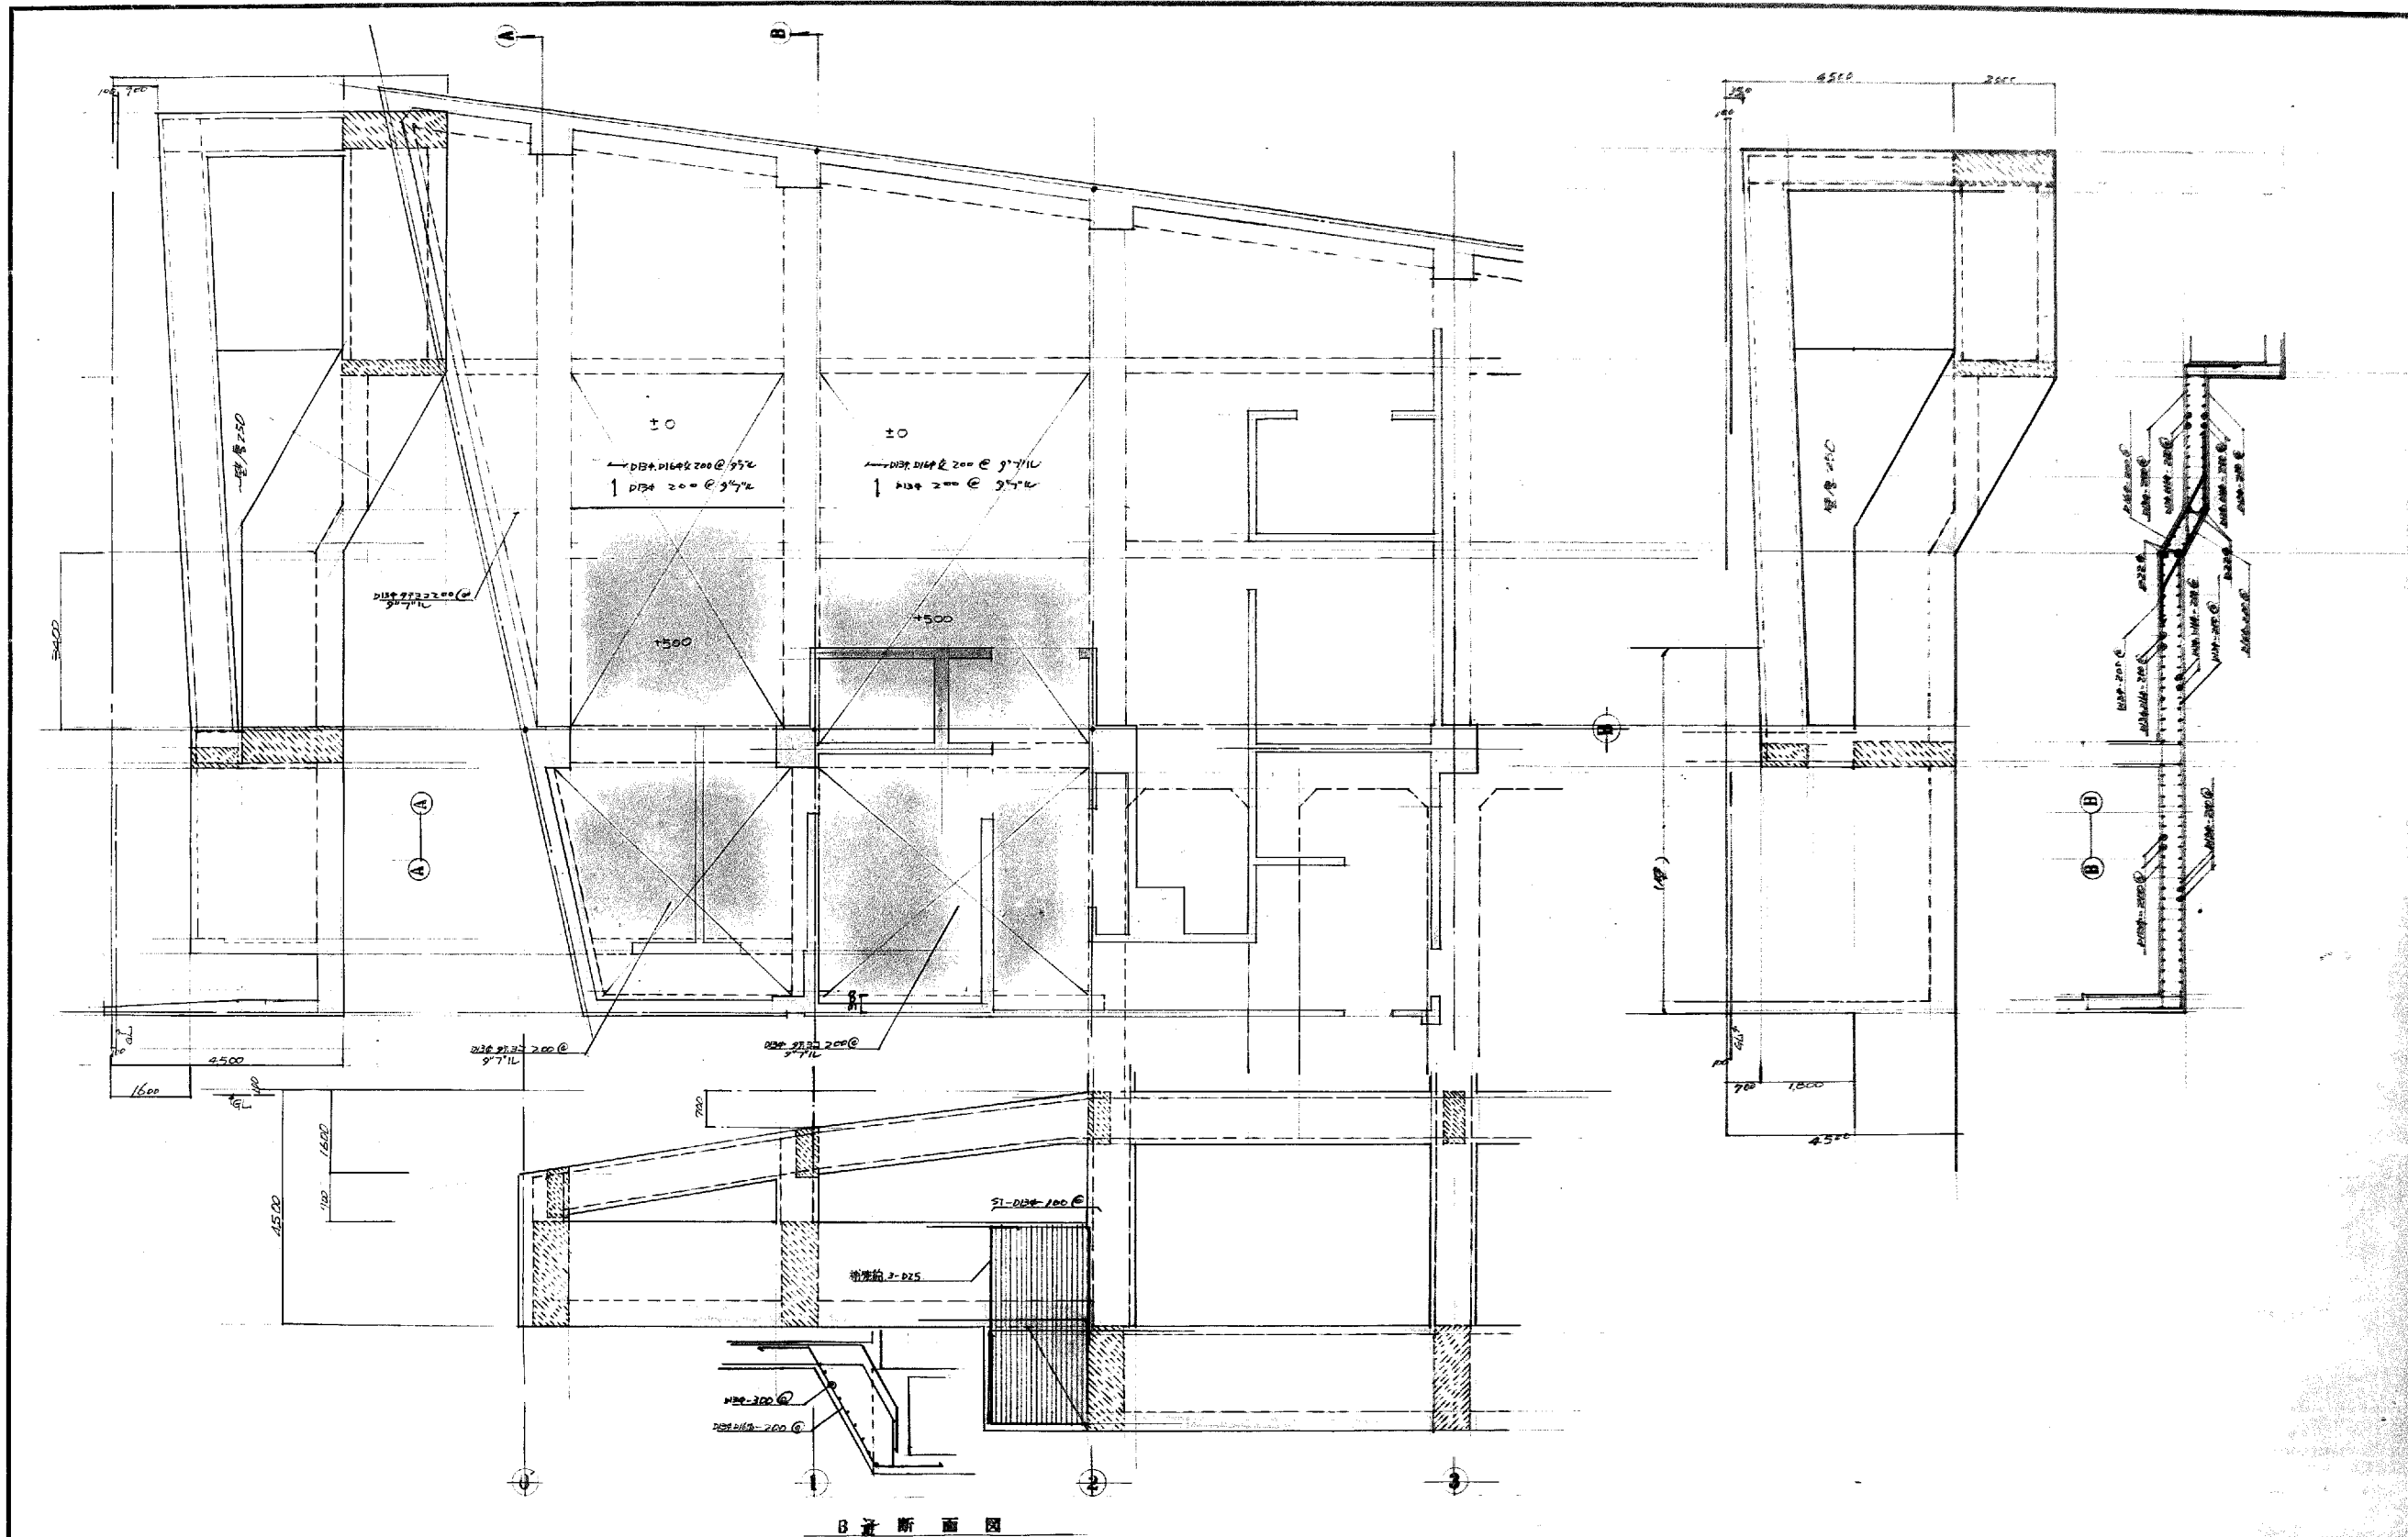

工事名 盛岡地区広域行政事務組合 盛岡消防署庁舎新築 工事設計図	1級建築士事務所 登録第023号 (岩手県) 法人 岩手県公共建築設計監理協会 盛岡市栗岡一丁目3番6号 農林会館内 TEL 0196-23-8161 内線 274-275	検図 担当 設計 事務所	検図 製図	特記 訂正	図面内容 基礎伏図	縮尺 1:60 枚ノ内 4 区分
---	---	-----------------------------	--------------	------------------	----------------------	---



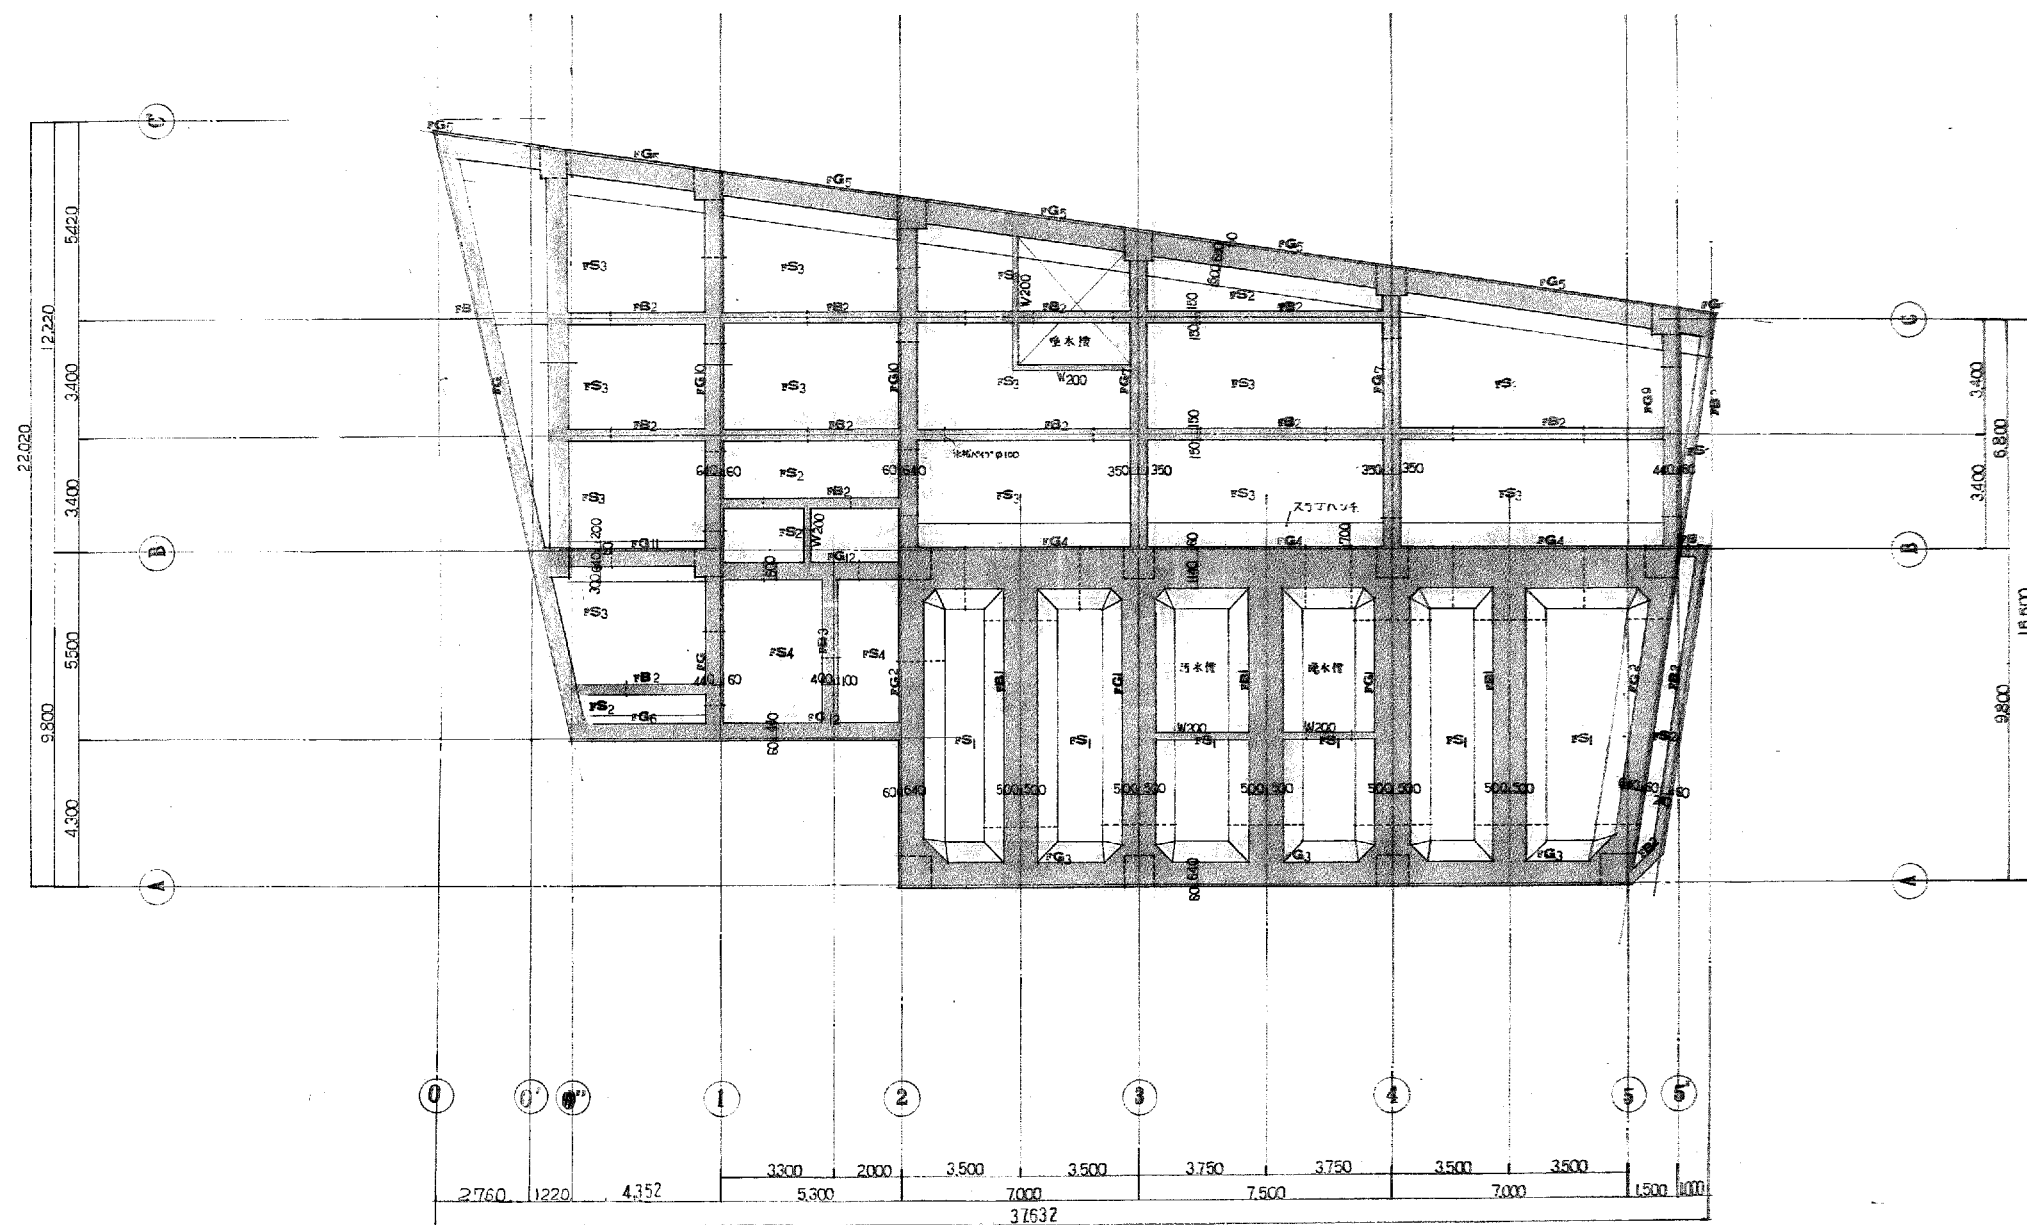

基礎及基礎梁断面図 1/100


--- 1/100スケールで100mの長さを示す。

工事名	岡地区広域行政事務組合 盛岡消防庁舎新築 工事設計図		1 建築士事務所 登録第023号 (岩手県) 法人 岩手県公共建築設計監理協会 盛岡市桑園一丁目3番6号 農林公館内 TEL. 0196-23-8161 内線 274,275	検図	担当	設計	事務所	株式会社 久慈一戸建築事務所 盛岡市桑園一丁目3番6号 電話 0196-23-2201 登録 15576号 代表 久慈 次男	検図	製図	特記 _____ _____ _____ _____ _____	訂正	_____ _____ _____ _____ _____	図面内容 基礎及基礎梁断面図	縮尺 1/100	2/3 枚ノ内 1/3	48118	48118
-----	----------------------------------	--	--	----	----	----	-----	---	----	----	---	----	---	-------------------	-------------	-------------------	-------	-------



91 階球状面 1/100

027-309

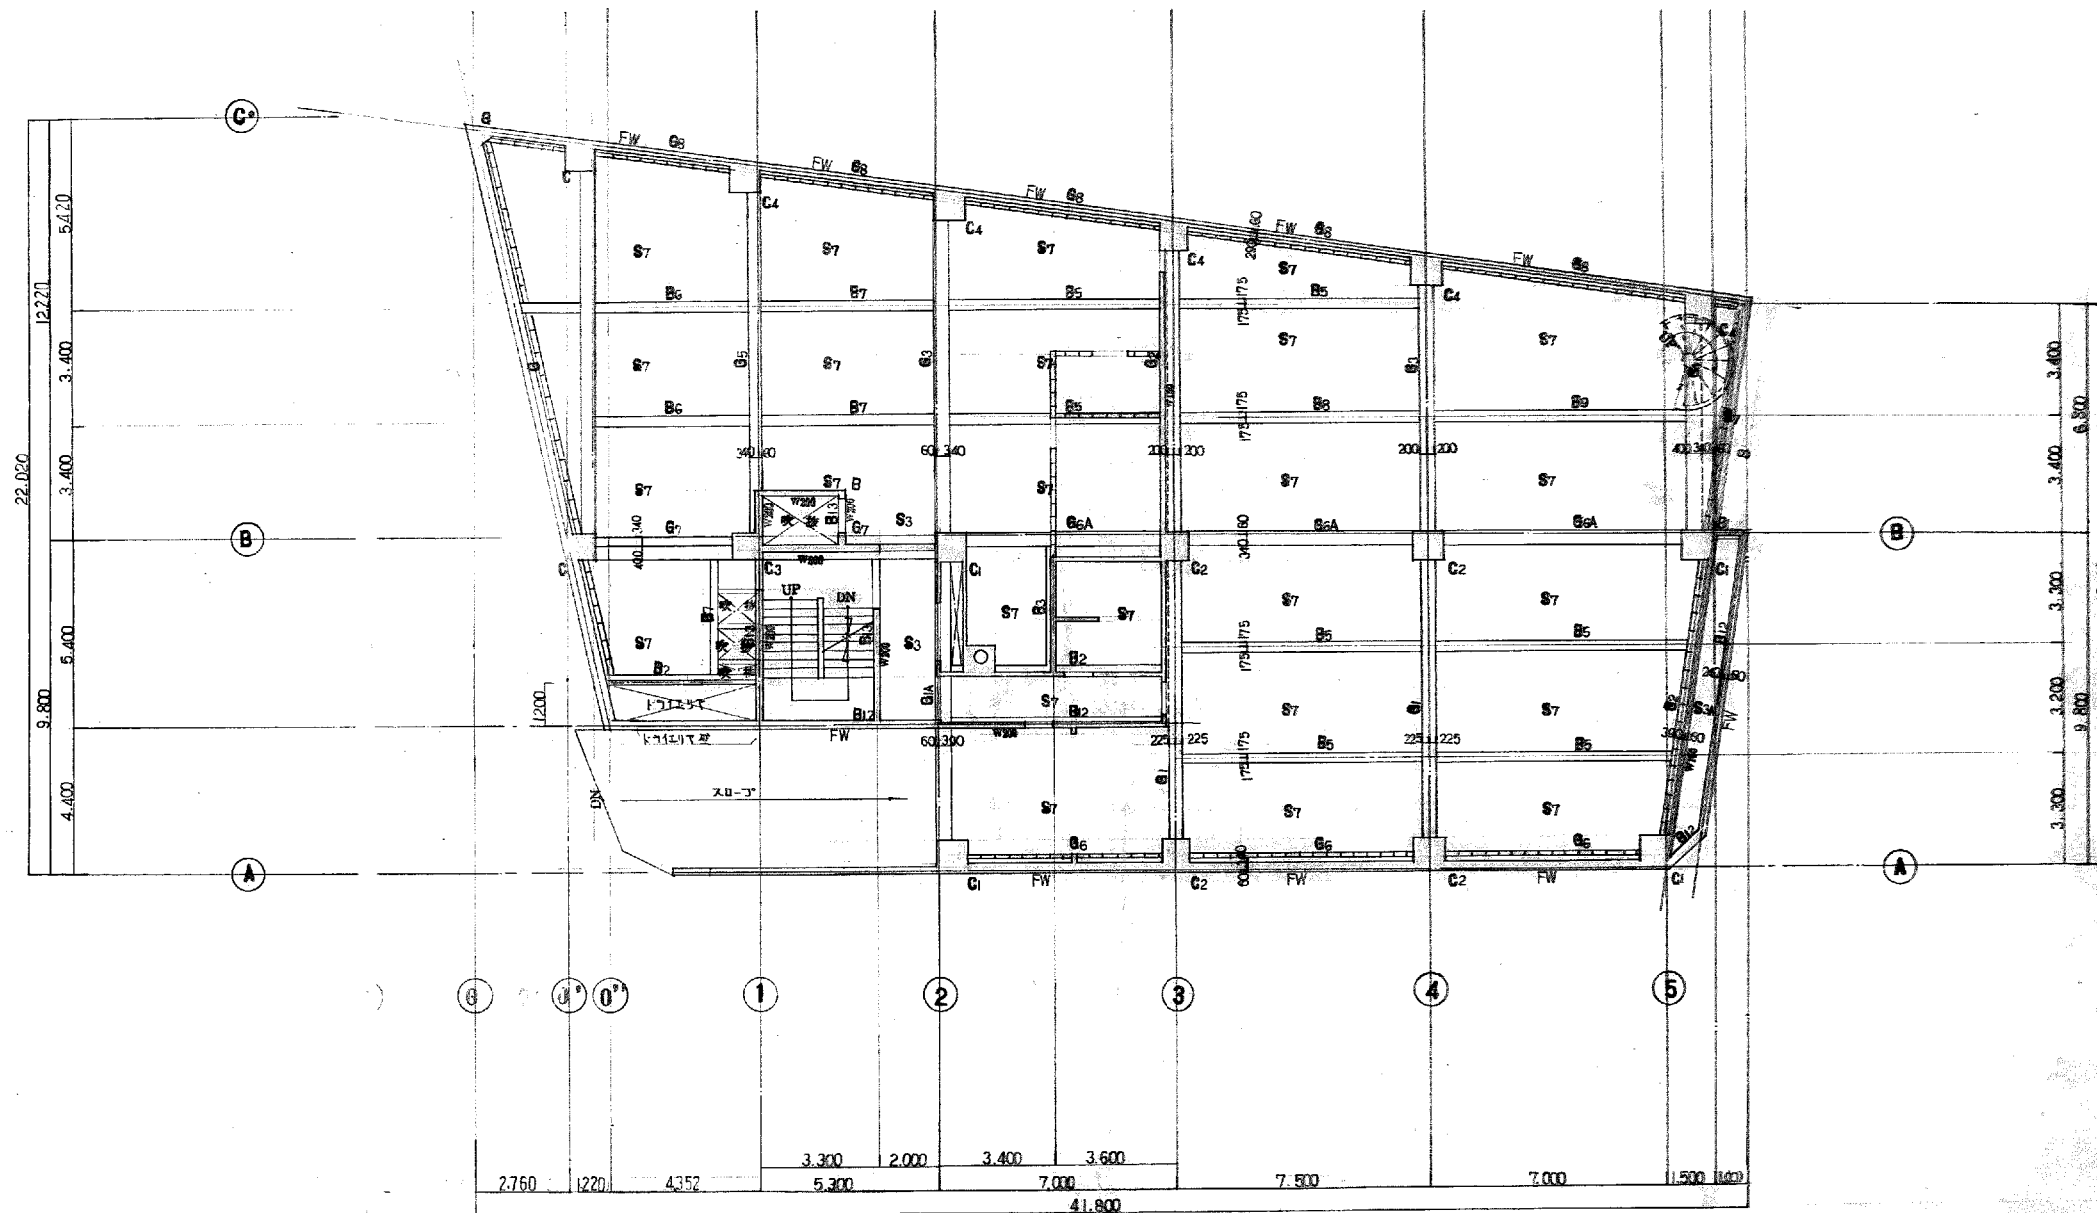

1階床平面図 1/100

工事名 盛岡地区広域行政事務組合
盛岡消防庁舎新築
工事設計図

1 盛岡地区広域行政事務組合
盛岡消防庁舎新築
盛岡市栄園 丁目3番6号 盛岡市栄園内
TEL 0196(23)8161 内線 274.275

検図

担当
設計
事務所

株式会社 久保田建設事務所
盛岡市栄園 丁目3番6号 盛岡市栄園内
TEL 0196(23)8161 内線 274.275

検図

製図

特記
特記事項
盛岡市栄園 丁目3番6号 盛岡市栄園内
TEL 0196(23)8161 内線 274.275

訂正

訂正
訂正
訂正

図面内容

1階床平面図 1/100

縮尺


25

枚数


1

48118


48118

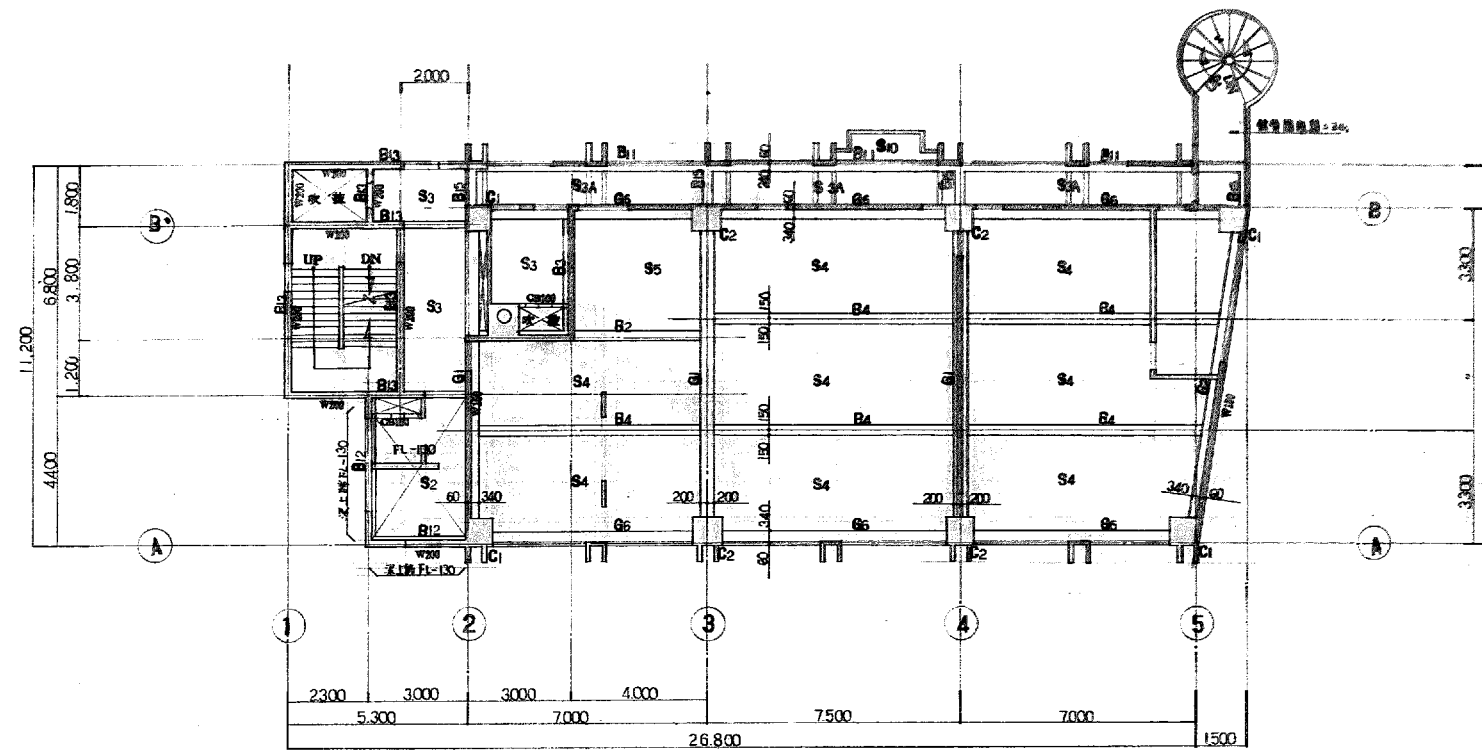

3階床及2階住居伏図 1/100

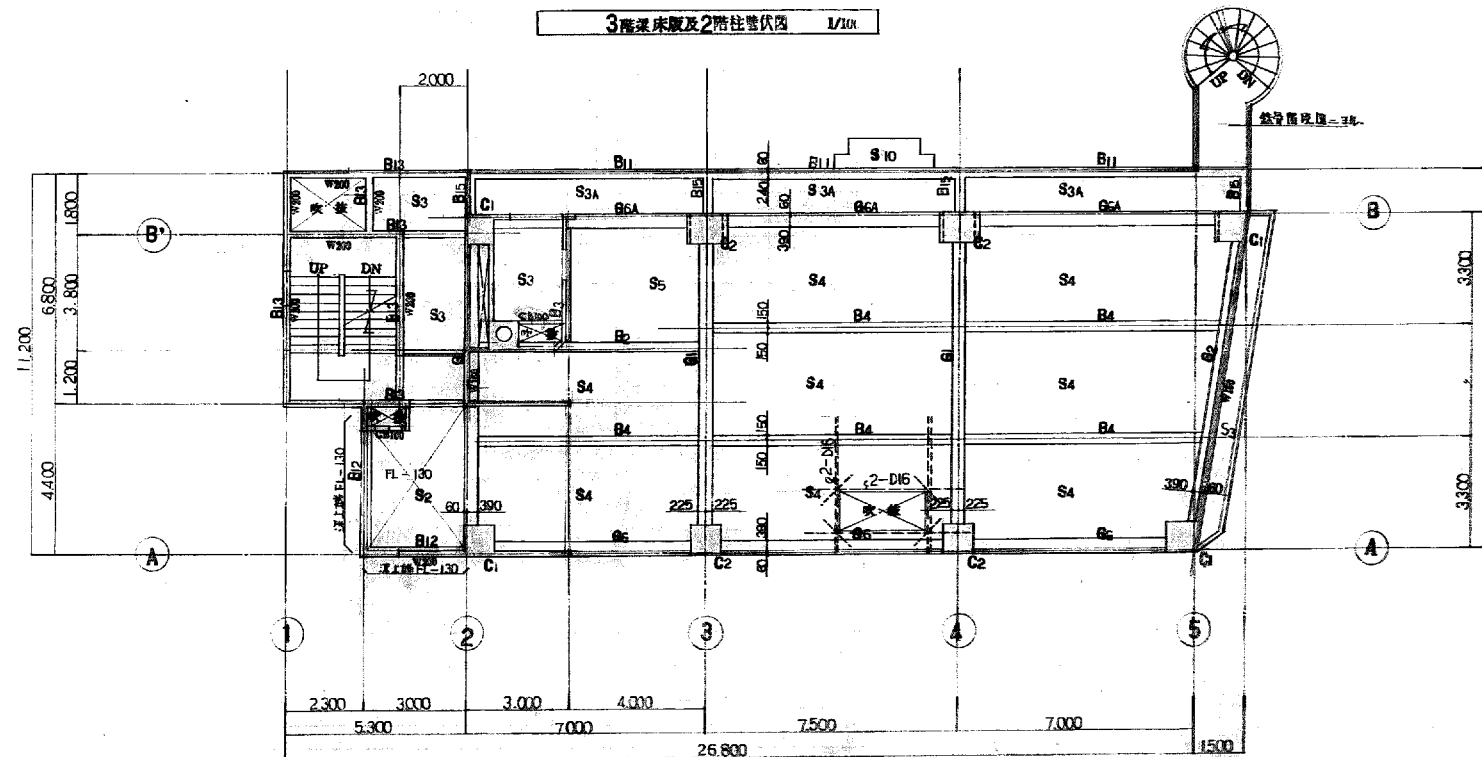

2階床及1階住居伏図 1/100

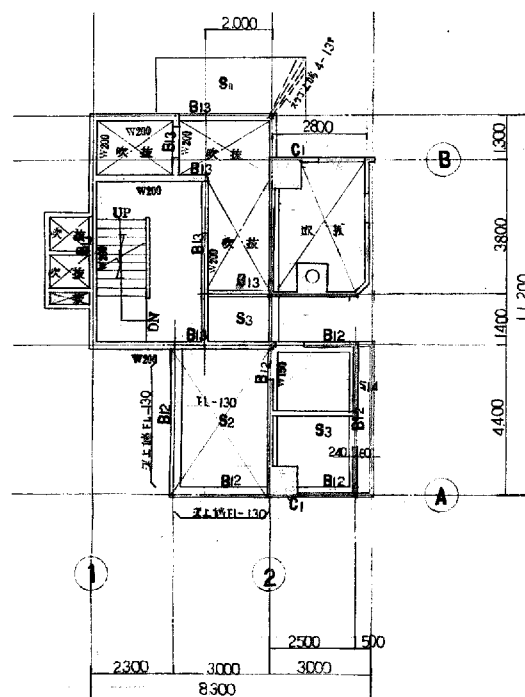

中2階伏図 1/100

工事名 盛岡地区広域行政事務組合
盛岡消防署庁舎新築
工事設計図



1級建築士事務所 登録第023号 (岩手県)
法人 岩手県公共建築設計監理協会
盛岡市栗岡一丁目3番6号 農林会館内
TEL 0196/23-8161 内線 274,275

検 図
担 当
設 計
事 務 所



1級建築士事務所 (岩手県)
法人 岩手県公共建築設計監理協会
盛岡市栗岡一丁目3番6号 農林会館内
TEL 0196/23-8161 内線 274,275

検 図
担 当
設 計
事 務 所

特記
基礎は地盤改良、及び、基礎埋入式。

訂正

訂正
訂正
訂正
訂正
訂正
訂正
訂正
訂正
訂正
訂正

図面内容
3階床及2階住居伏図

縮尺

1/100

枚数

25

枚ノ内


4

枚分


25

48118

027-311

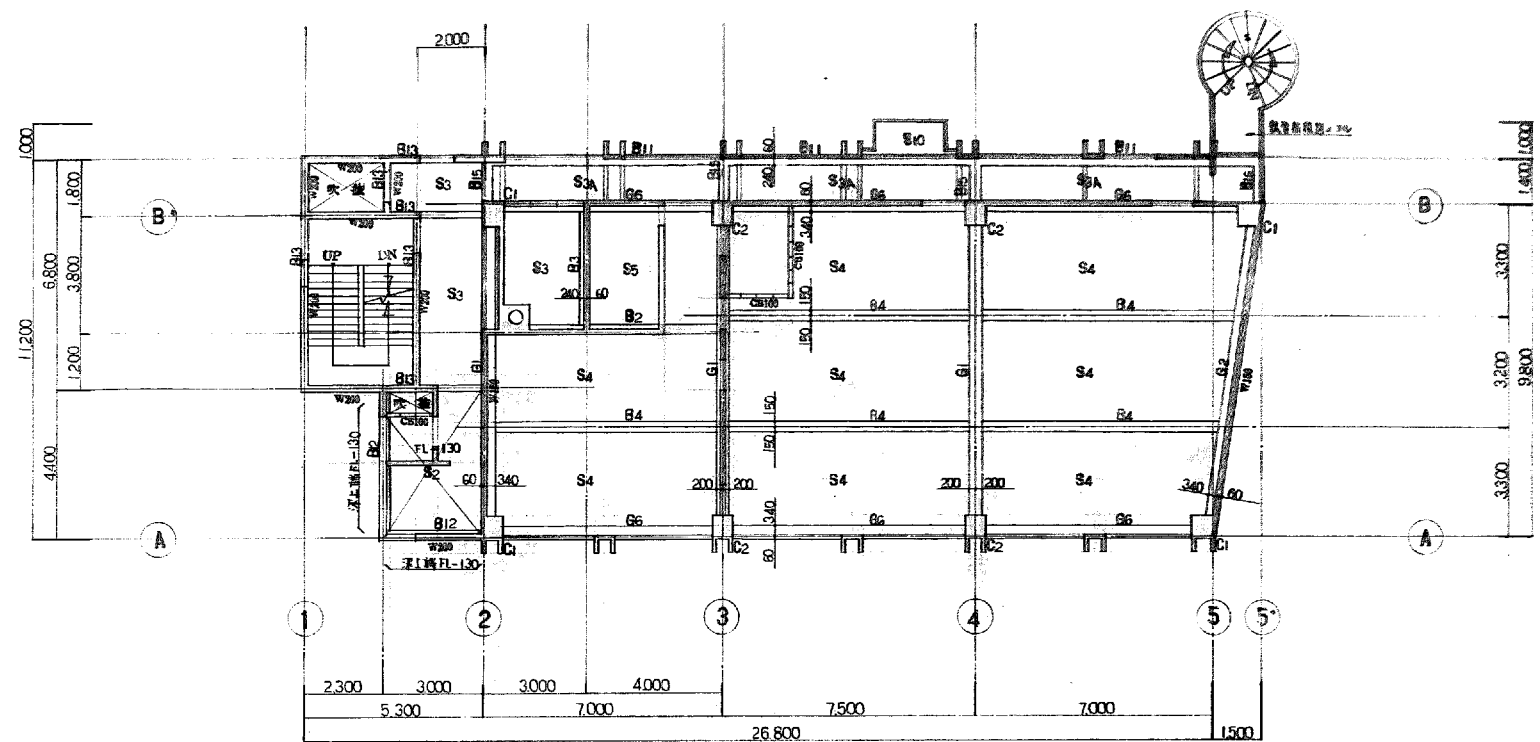


5階梁床版及4階柱状図 1/100

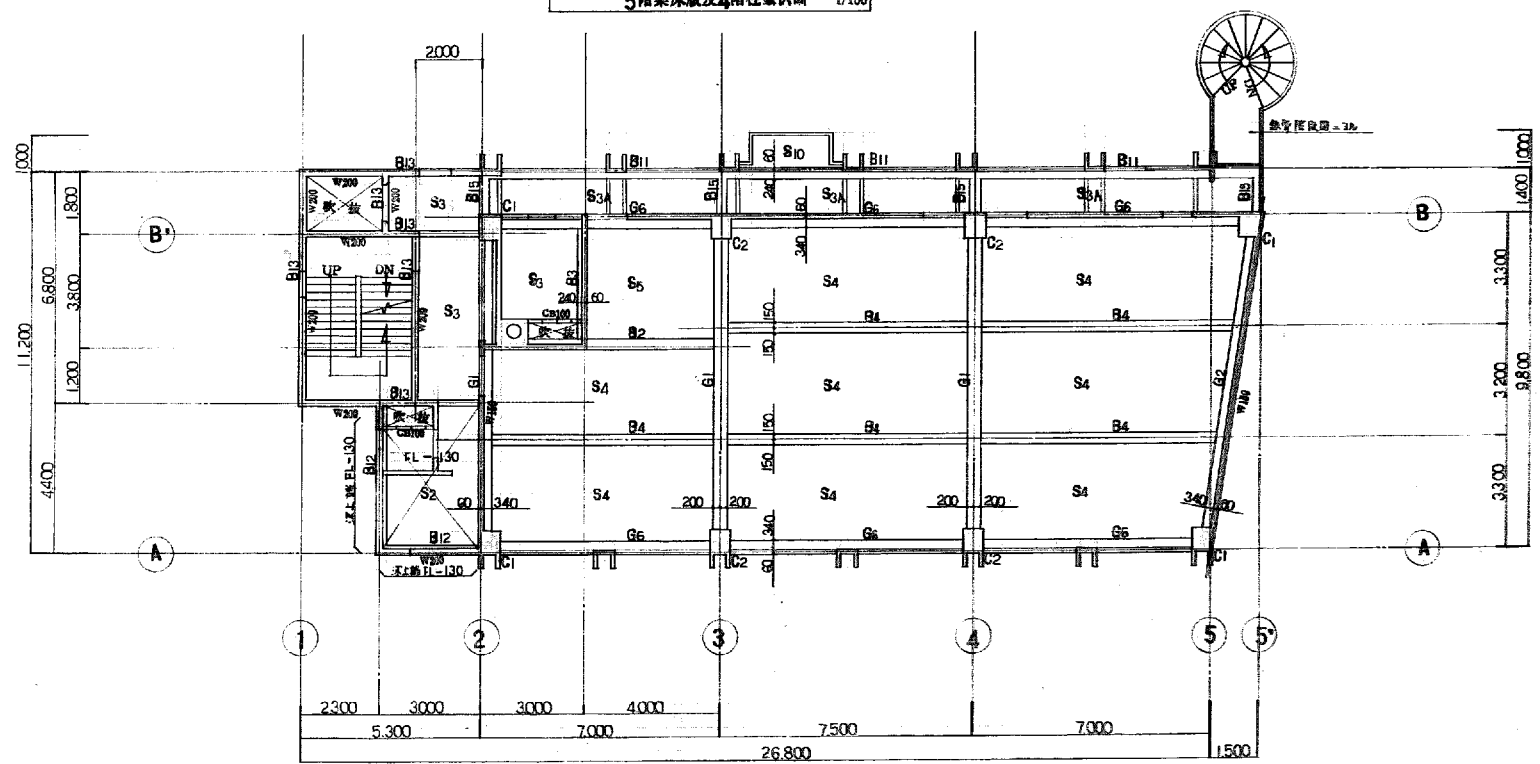


4階梁床版及3階柱状図 1/100


工事名	盛岡地区広域行政事務組合 盛岡消防署庁舎新築 工事設計図	1級建築士事務所 登録第023号 (岩手県) 岩手県公共建築設計監理協会 法人 岩手県公共建築設計監理協会 盛岡市栗岡一丁目3番6号 農林会館内 TEL 0196-23-8161 内線 274.275	検 図	担 当 設 計 事 務 所	1級建築士事務所 登録第023号 (岩手県) 盛岡市栗岡一丁目3番6号 電話0196-24-2025 盛岡市栗岡一丁目3番6号 電話0196-24-2025 久 須 次 男	検 図	製 図	特 記	訂 正	訂 正	図面内容 5階梁床版及4階柱状図	縮 尺 1/100	25 枚ノ内 5	48118
------------	---	---	------------	------------------------------	---	------------	------------	------------	------------	------------	-----------------------------	----------------------	-------------------------	--------------

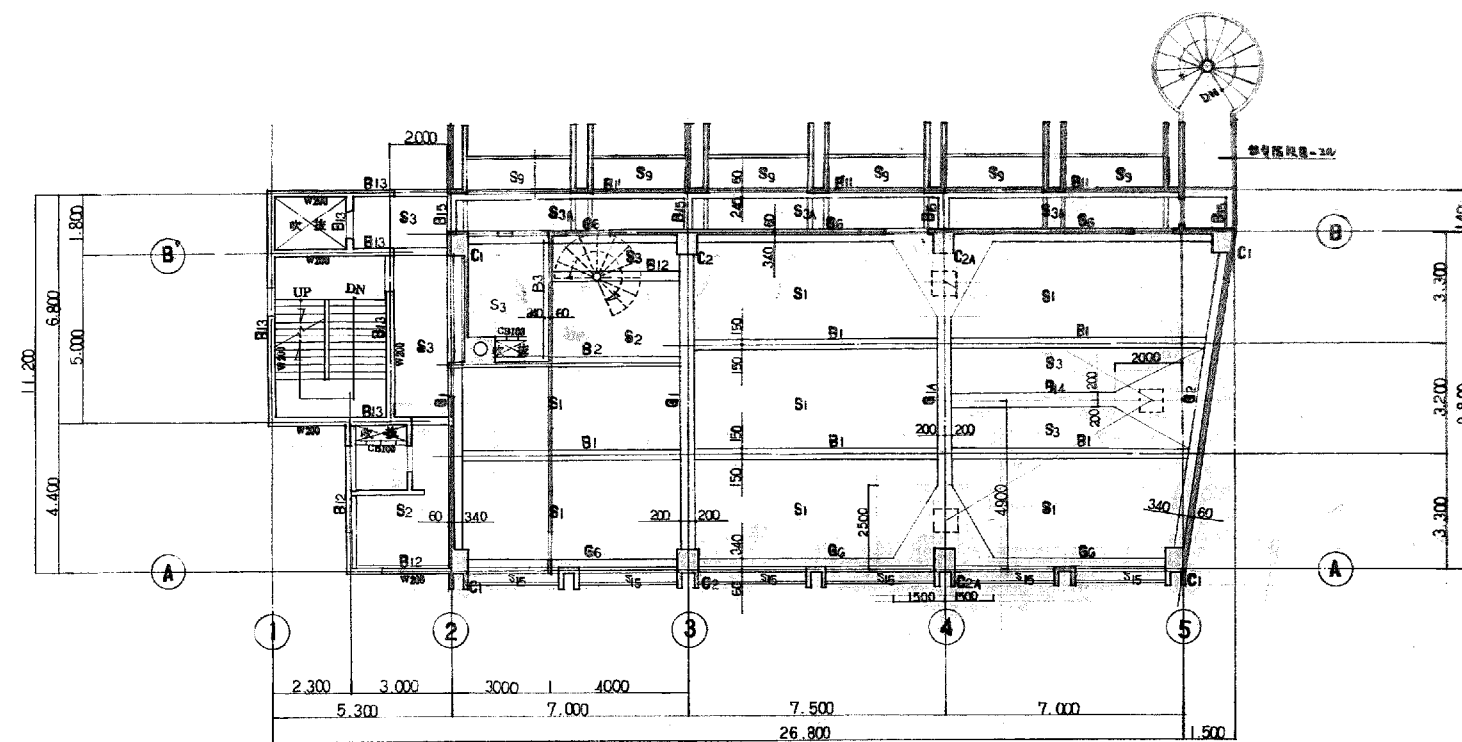


R階床版及6階住壁伏図 1/100

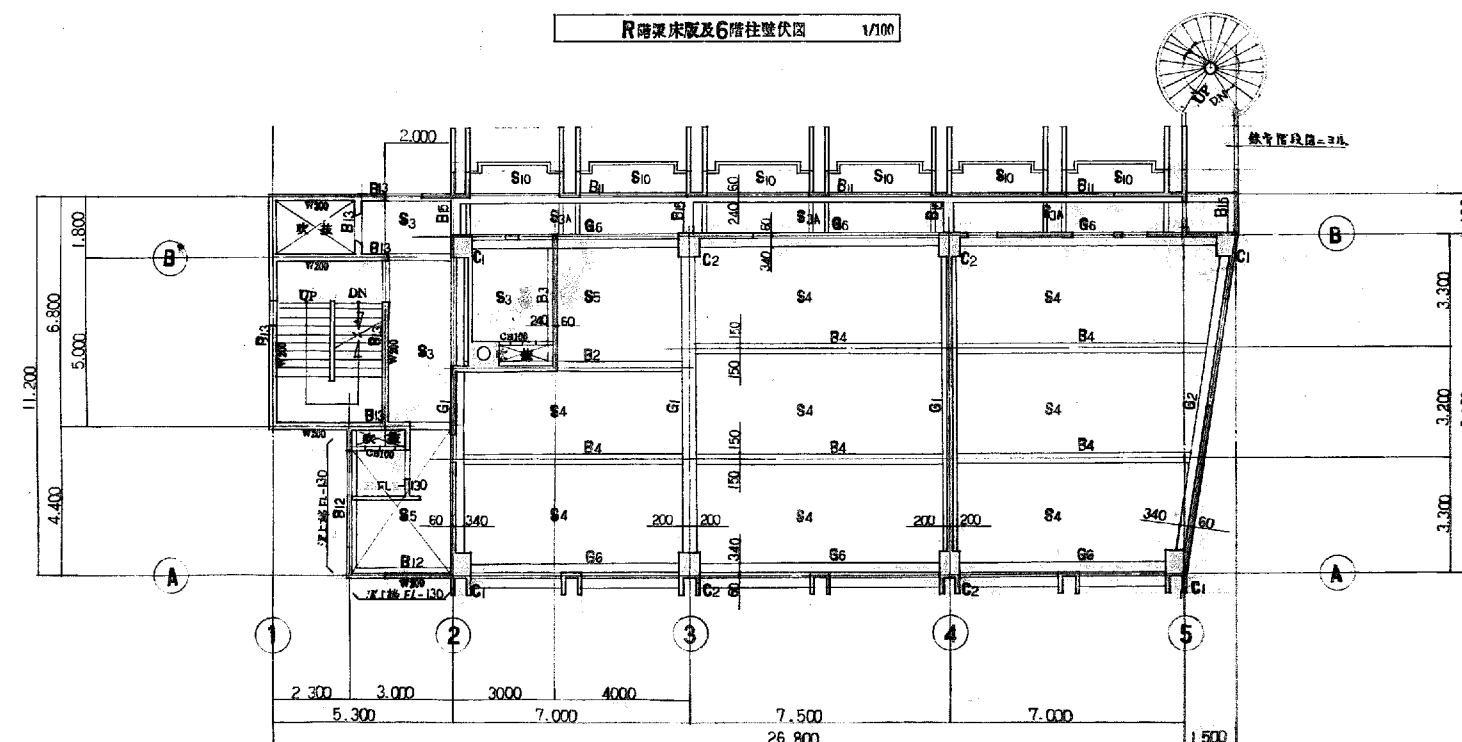


6階床版及5階住壁伏図 1/100

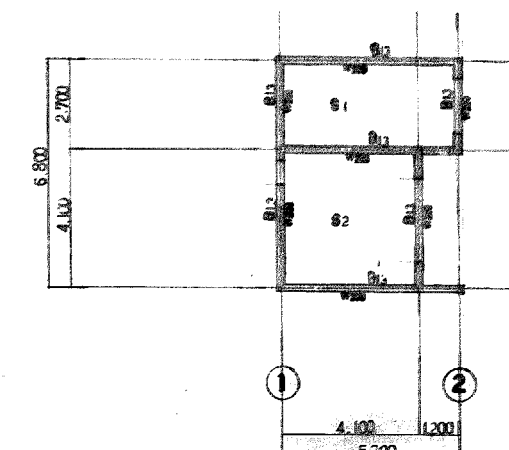

R2階伏図 1/100

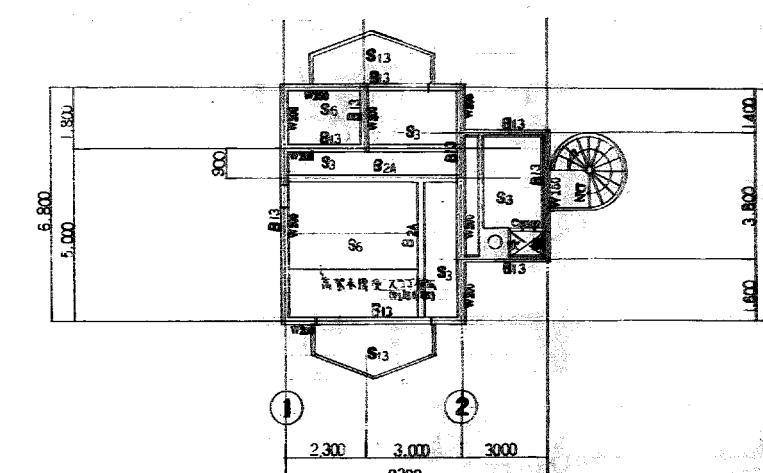


中R2階伏図 1/100

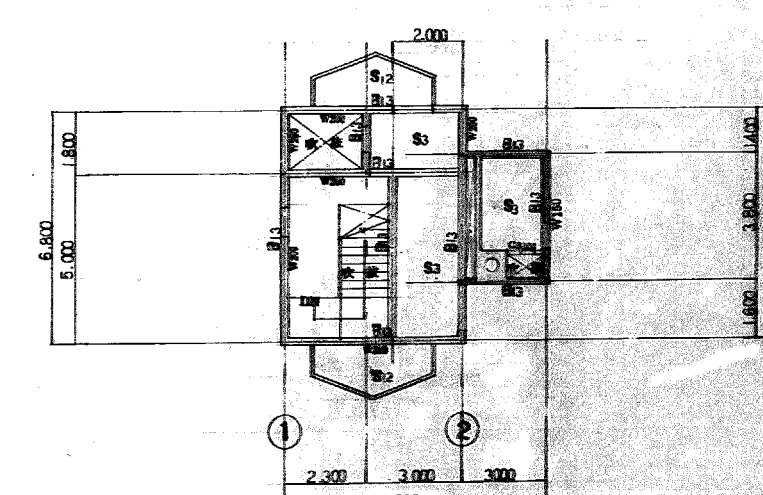


R1階伏図 1/100


工事名	1. 岡地区広域行政事務組合 2. 岡地区庁舎新築 工事設計図	1. 建築士事務所 登録第023号 (岩手県) 法人 岩手県公共建築設計監理協会 盛岡市栄町一丁目3番6号 農林会館内 TEL 0196-23-8161 内線 274-275	検 図 担 当 設 計 事 務 所	K 1. 建築士事務所 登録第023号 (岩手県) 法人 岩手県公共建築設計監理協会 盛岡市栄町一丁目3番6号 農林会館内 TEL 0196-23-8161 内線 274-275	検 図 製 図	特 記 1. 建築士事務所 登録第023号 (岩手県) 法人 岩手県公共建築設計監理協会 盛岡市栄町一丁目3番6号 農林会館内 TEL 0196-23-8161 内線 274-275	訂 正 1. 建築士事務所 登録第023号 (岩手県) 法人 岩手県公共建築設計監理協会 盛岡市栄町一丁目3番6号 農林会館内 TEL 0196-23-8161 内線 274-275	図 面 内 容 R1・2階床版及5階住壁伏図 PH1・2階伏図	縮 尺 1/100	48118 48118 構造
-----	---------------------------------------	--	----------------------------	---	------------	---	---	---------------------------------------	--------------	----------------------

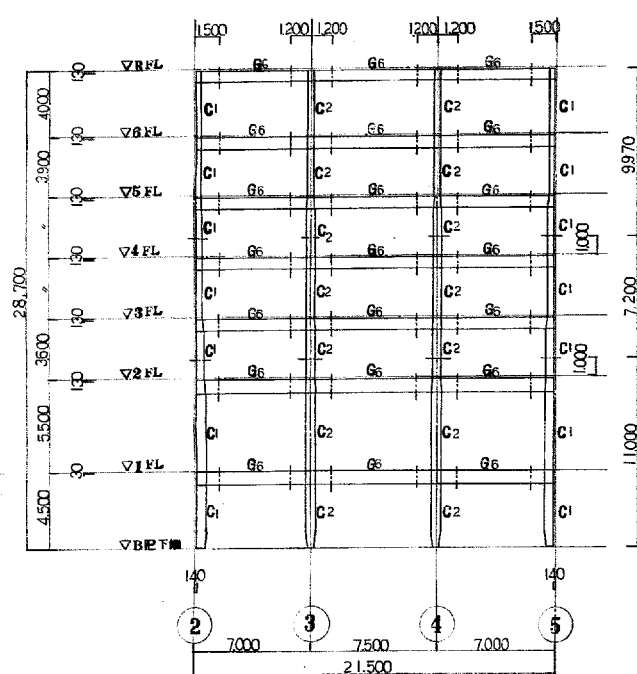


A 通り軸組図 1/100

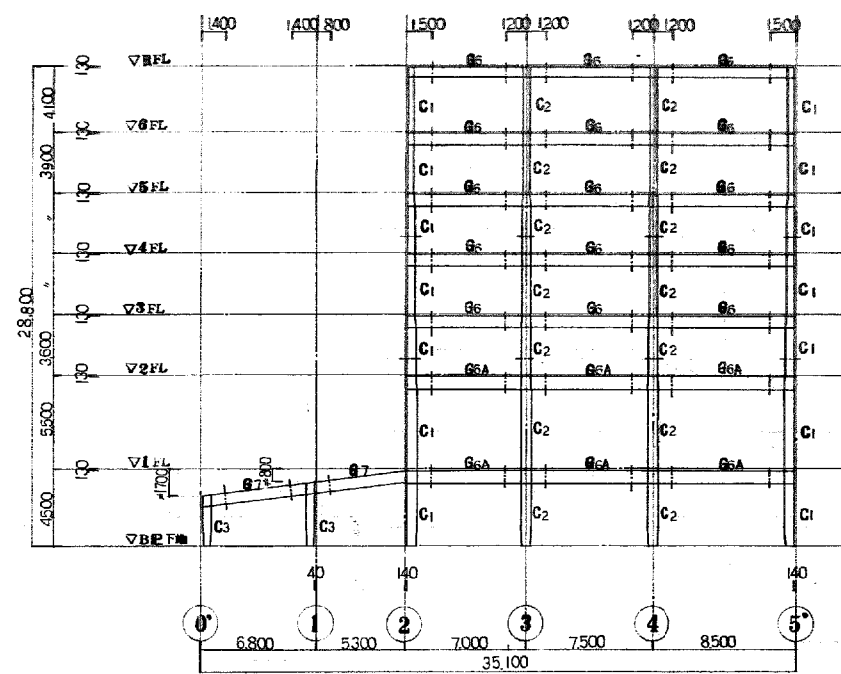


B 通り軸組図 1/100

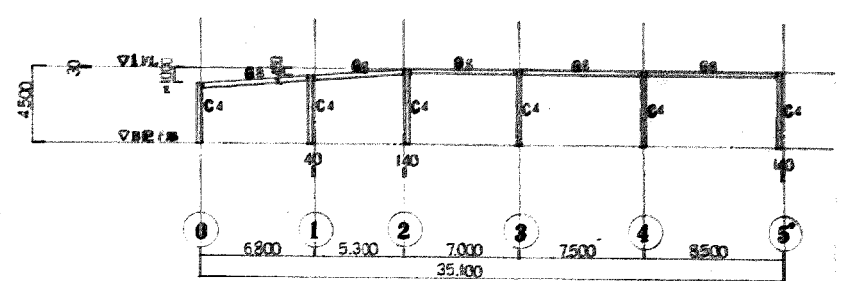


C-C' 通り軸組図 1/100

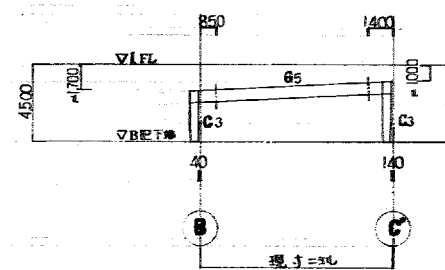


0-0' 通り軸組図 1/100

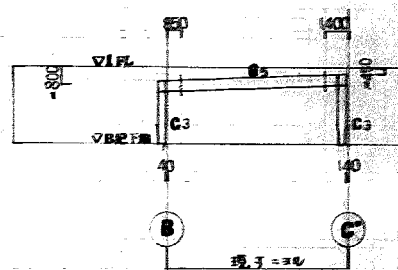


I 通り軸組図 1/100

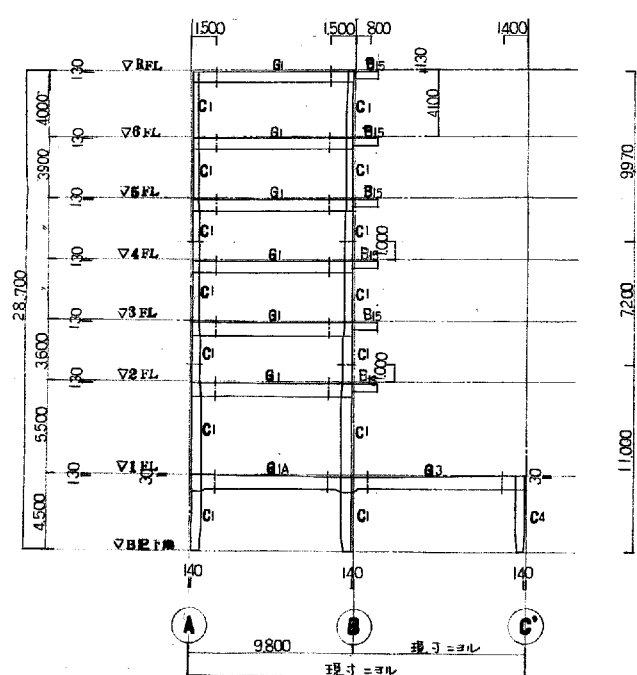


2 通り軸組図 1/100

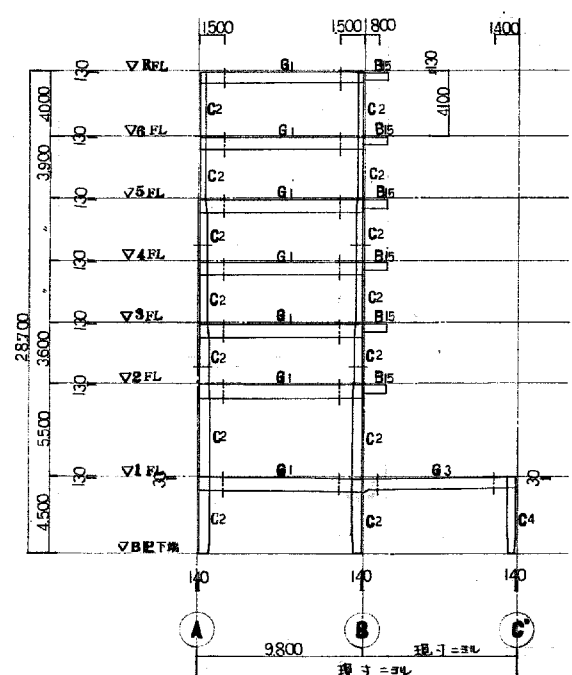

3 通り軸組図 1/100

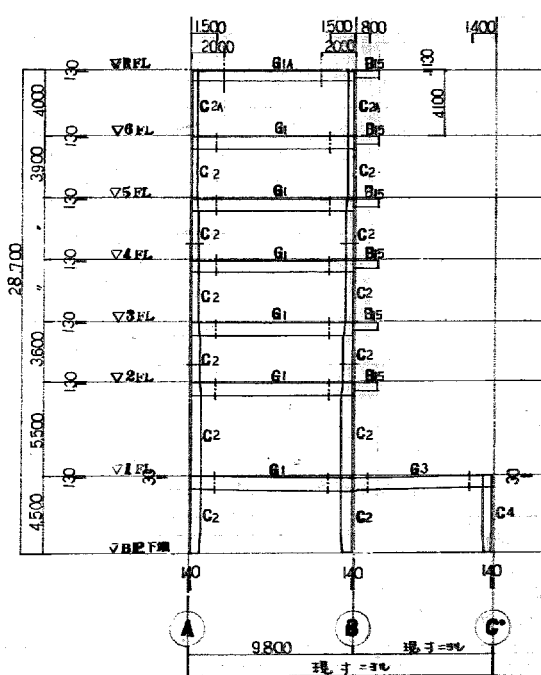

4 通り軸組図 1/100

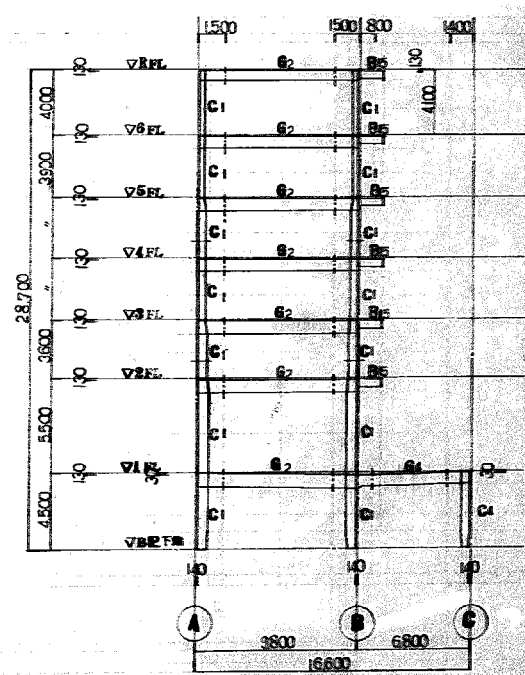

5-5' 通り軸組図 1/100








工事名 盛岡地区広域行政事務組合 盛岡消防庁舎新築 工事設計図	1 級建築士事務所 登録第023号 (岩手県) 法人 岩手県公共建築設計監理協会 盛岡市栄国一丁目3番6号 盛岡公館内 TEL 0196(23)8161 内線 274, 275	2 級建築士事務所 登録第023号 (岩手県) 法人 岩手県公共建築設計監理協会 盛岡市栄国一丁目3番6号 盛岡公館内 TEL 0196(23)8161 内線 274, 275	3 級建築士事務所 登録第023号 (岩手県) 法人 岩手県公共建築設計監理協会 盛岡市栄国一丁目3番6号 盛岡公館内 TEL 0196(23)8161 内線 274, 275	特記 1 級建築士事務所 登録第023号 (岩手県) 法人 岩手県公共建築設計監理協会 盛岡市栄国一丁目3番6号 盛岡公館内 TEL 0196(23)8161 内線 274, 275	訂正 1 2 3 図面内容 通り軸組図	縮尺 1/100	図面番号 43118

基礎断面リスト

柱断面は、スラブ厚D13-150⁰、横筋D13、中央筋D13-600⁰、スラ。、

	FG ₁ +FB ₁		FG ₂		FG ₃		FG ₄		FG ₅		FG ₆		FG ₇	
断面	端部	中央	端部	中央	端部	中央	端部	中央	端部	中央	端部	中央	端部	中央
上部筋	13-D25	26-D25	5-D25	9-D25	5-D25	10-D25	8-D25	15-D25	30-D25	15-D25	5-D25	4-D25	5-D25	7-D25
下部筋	13-D25	10-D25	8-D25	5-D25	8-D25	7-D25	14-D25	19-D25	17-D25	34-D25	5-D25	4-D25	10-D25	5-D25
スラブ厚	4-D16-150 ⁰		4-D13-150 ⁰		4-D13-150 ⁰		4-D16-150 ⁰		4-D16-150 ⁰		4-D16-150 ⁰		4-D16-150 ⁰	

	FG ₈	FG ₉	FG ₁₀ 中央		FB ₂	FG ₁₁	FG ₁₂ FB ₃	
断面								
	500	500	500	500	300	300 700 1200	500	
	1500	1500	1500	1500	1500	1500	1500	
	3400	2000	2000	2000	2000	1200	2000	
上部筋	5-D25	5-D25	5-D25	9-D25	4-D25	7-D25	5-D25	
下部筋	5-D25	5-D25	8-D25	5-D25	4-D25	7-D25	5-D25	
スラブ厚	4-D16-150 ⁰		4-D13-150 ⁰		4-D13-150 ⁰		4-D16-150 ⁰	

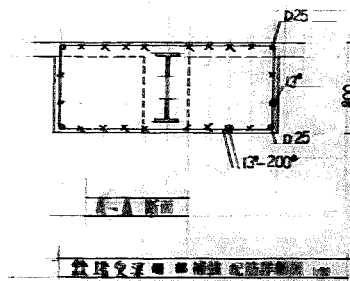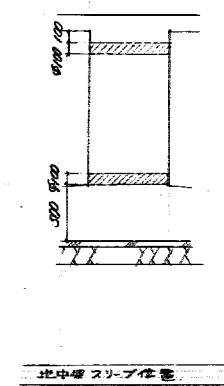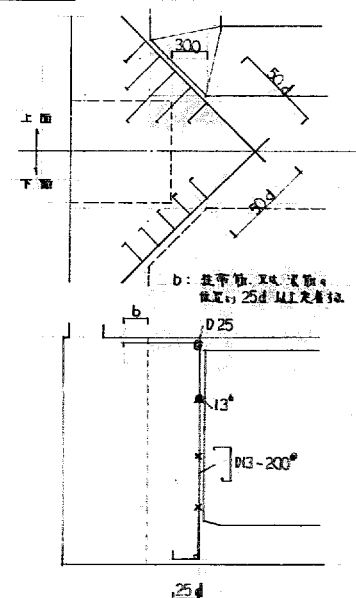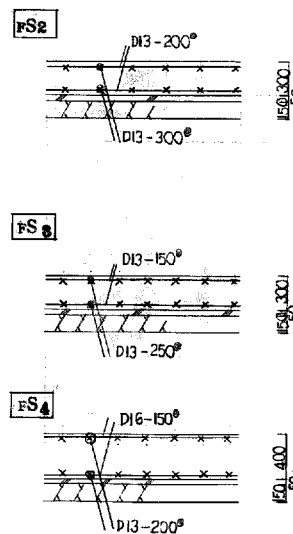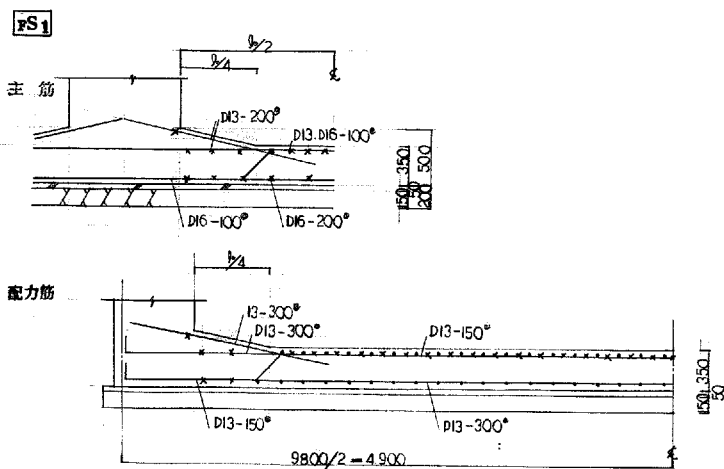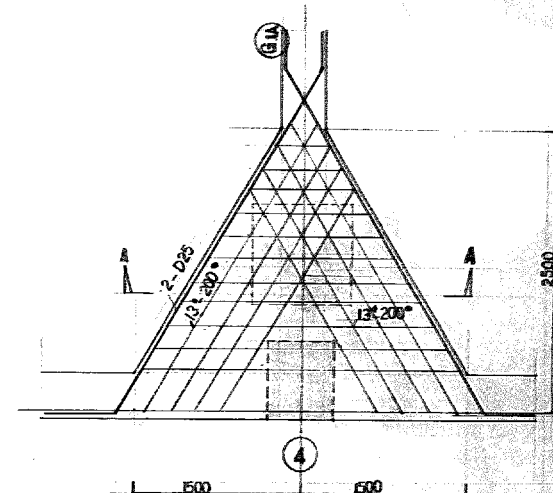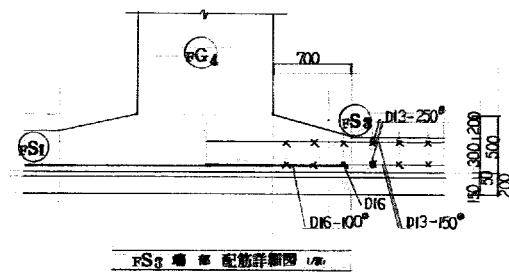

工事名

盛岡地区広域行政事務組合
盛岡消防庁舎新築
工事設計図



1級建築士事務所 登録第023号 (岩手県)
岩手県公共建築設計監理協会
盛岡市桑園一丁目3番6号 農林会館内
TEL 0196(23)8161 内線 274.275

検図

担当
設計
事務所



1級建築士事務所 登録第023号 (岩手県)
岩手県公共建築設計監理協会
盛岡市桑園一丁目3番6号 農林会館内
TEL 0196(23)8161 内線 274.275

検図

製図

特記

訂正

図面内容

図尺


23
枚ノ内
1枚

48118


	B	階	柱	脚
C ₁	主	筋	20	- D25
C ₂	主	筋	24	- D25
C ₃	主	筋	18	- D25
C ₄	主	筋	16	- D25

共通事項


1. TIE R 全 筋 FB-6×90 400°
2. BAND R 全 筋 FB-6×50 800°
3. 柱増シコンクリート

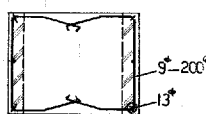


4. フープ加工要法

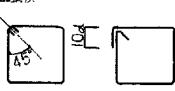

5. 柱2面加工

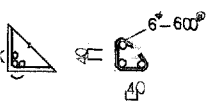


6. 100P 13°-100°

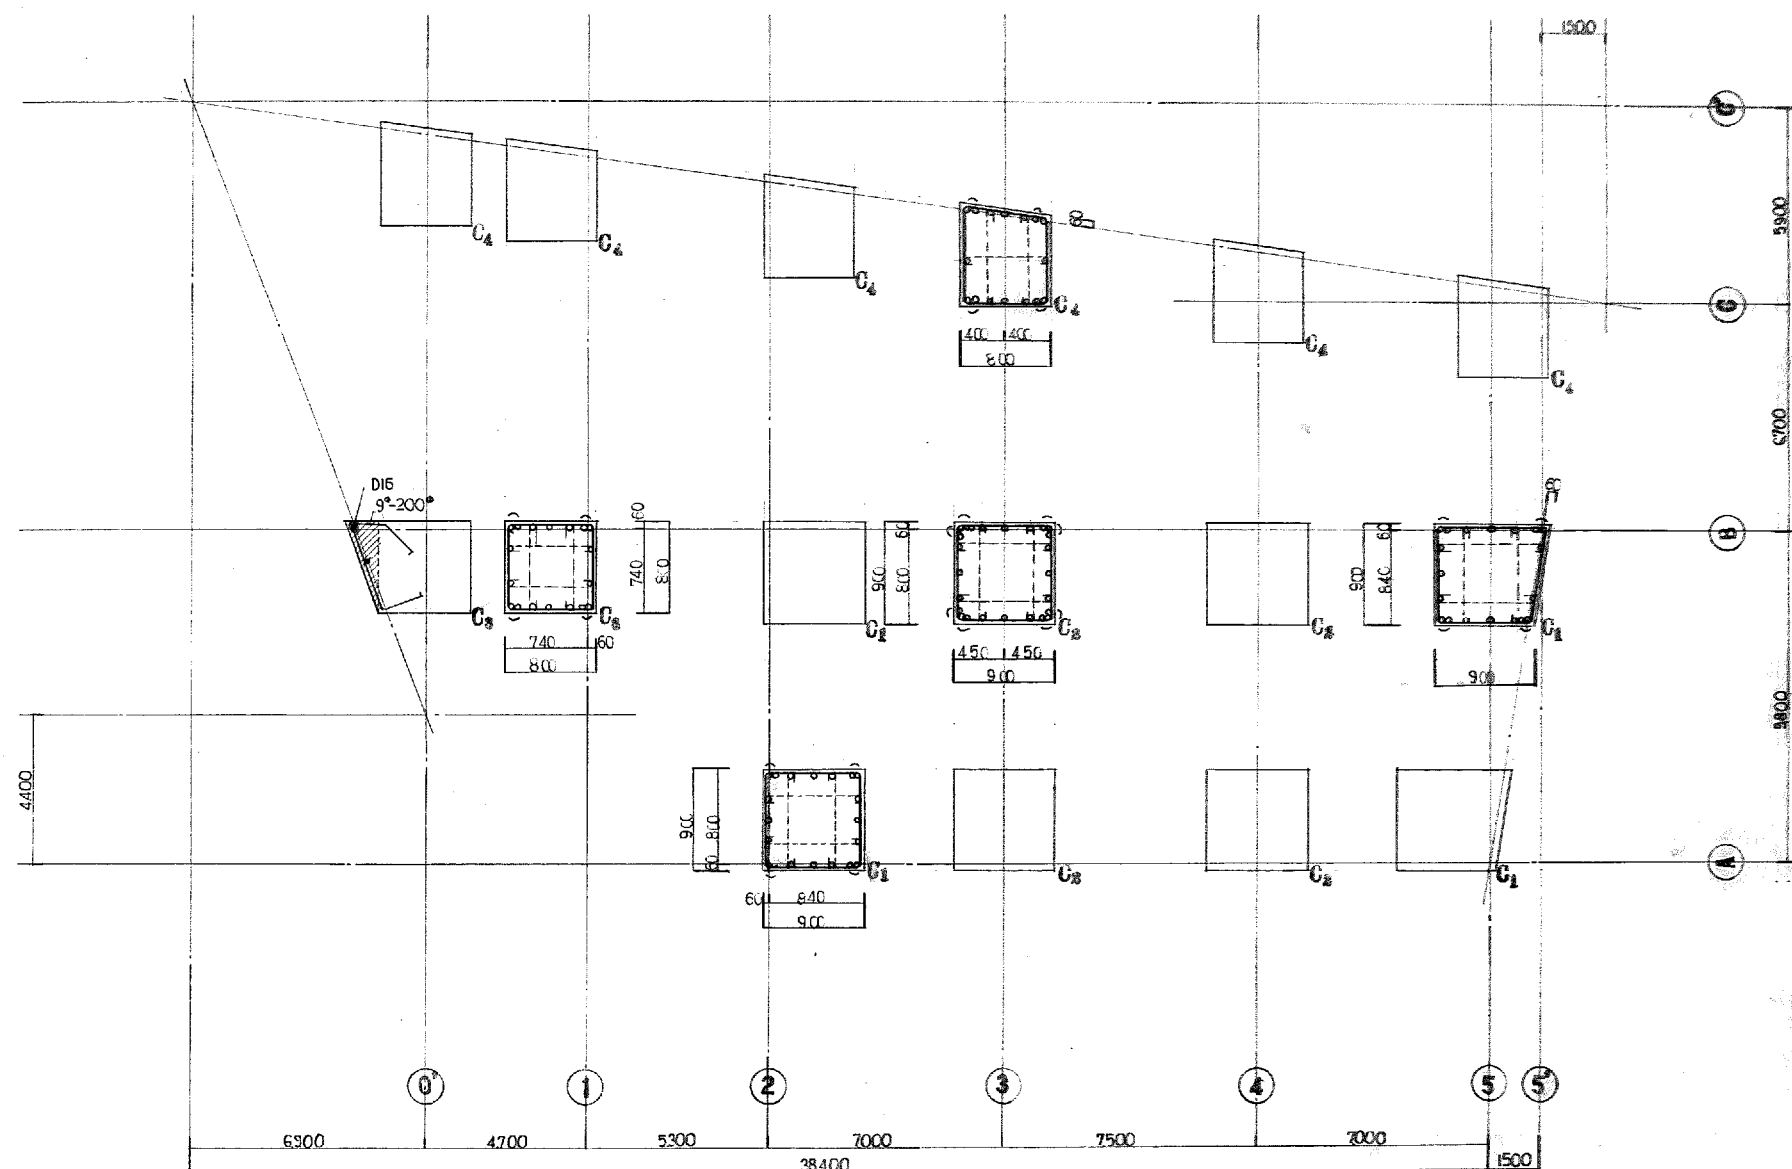

工事名 盛岡地区広域行政事務組合 盛岡消防署庁舎新築 工事設計図	1 建築士事務所 登録第023号 (岩手県) 法人 岩手県公共建築設計監理協会 盛岡市栗岡一丁目3番6号 盛岡会館内 TEL 0196(23)8161 内線 274,275	検 図 担 当 設 計 事 務 所	特 記 	訂 正 	図面内容 B 階 柱 断面リスト	縮尺 1/100	図面番号 48118
						設計 監 理	校 査 監 査

B 階 柱 頭		
C ₁	主筋	8-D25
	主材	a 2R ₂ -200×16
	主材	b R-200×12
C ₂	ウェブ	R-6
	主筋	12-D25
	主材	a R-200×19
C ₃	主材	b 2R ₂ -200×16
	ウェブ	R-6
	主筋	8-D25
C ₄	主材	a R-200×16
	主材	b 2R ₂ -200×12
	ウェブ	R-6
C ₅	主筋	8-D25
	主材	a 2R ₂ -200×16
	ウェブ	R-6

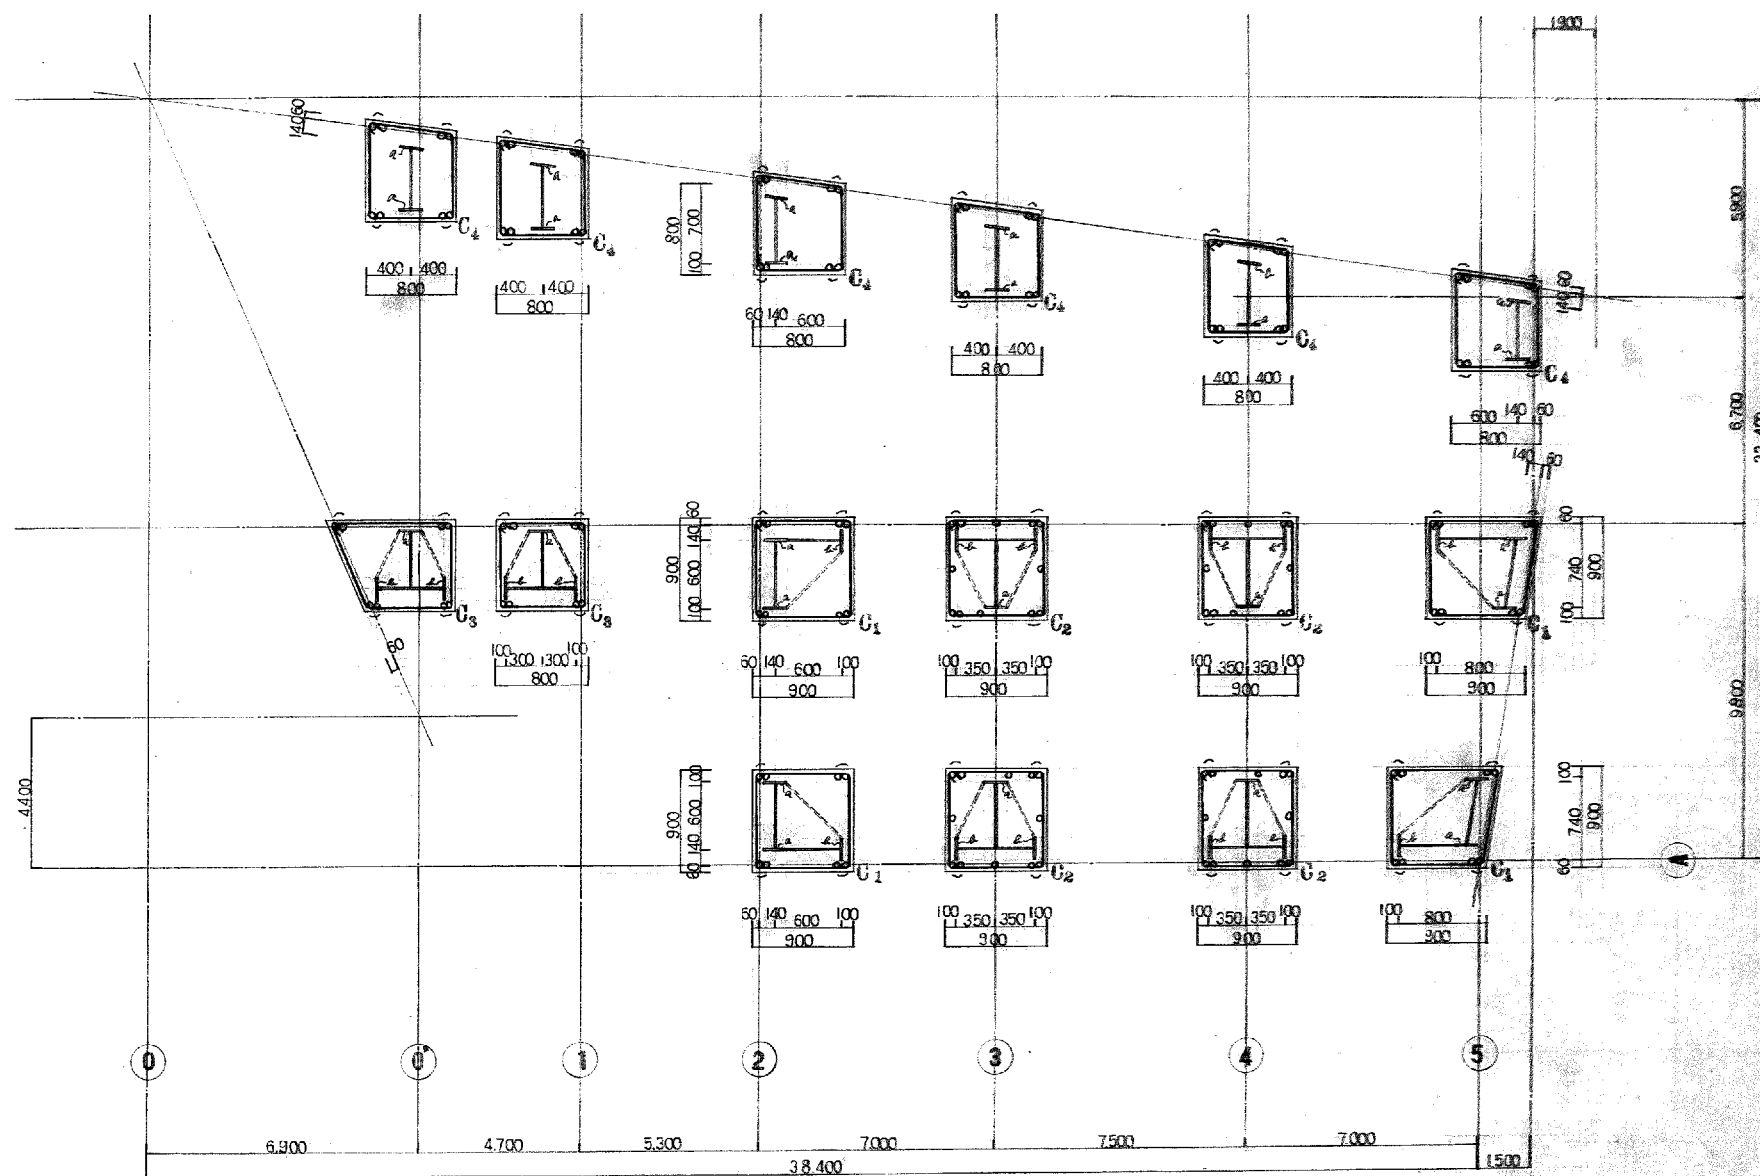

B 階 柱 頭 断面リスト 1/40

工事名 盛岡地区広域行政事務組合
盛岡消防庁舎新築
工事設計図



1級建築士事務所 登録第028号 (岩手県)
法人 岩手県公共建築設計監理協会
盛岡市栄町一丁目3番6号 農林会館内
TEL 0196(23)8161 内線 274,275

検 図 担 当
設 計
事 務 所

岩手県公共建築設計監理協会
盛岡市栄町一丁目3番6号 電話0196(23)8161
1級建築士
長瀬 15676号
久 保 次 郎

検 図 製 図

特 記

訂 正



図面内容
B 階 柱 頭 断面リスト

縮 尺

48118
25
1/40
1/40
1/40

2 階		
C ₁	主筋	8-D25
	主材	2R _s -200×12
	主材	R-200×9
C ₂	主筋	8-D25
	主材	2R _s -200×16
	主材	2R _s -200×12
ウェブ		R-6

1 階		
C ₁	主筋	8-D25
	主材	2R _s -200×16
	主材	R-200×12
C ₂	主筋	10-D25
	主材	R-200×19
	主材	2R _s -200×16
ウェブ		R-6

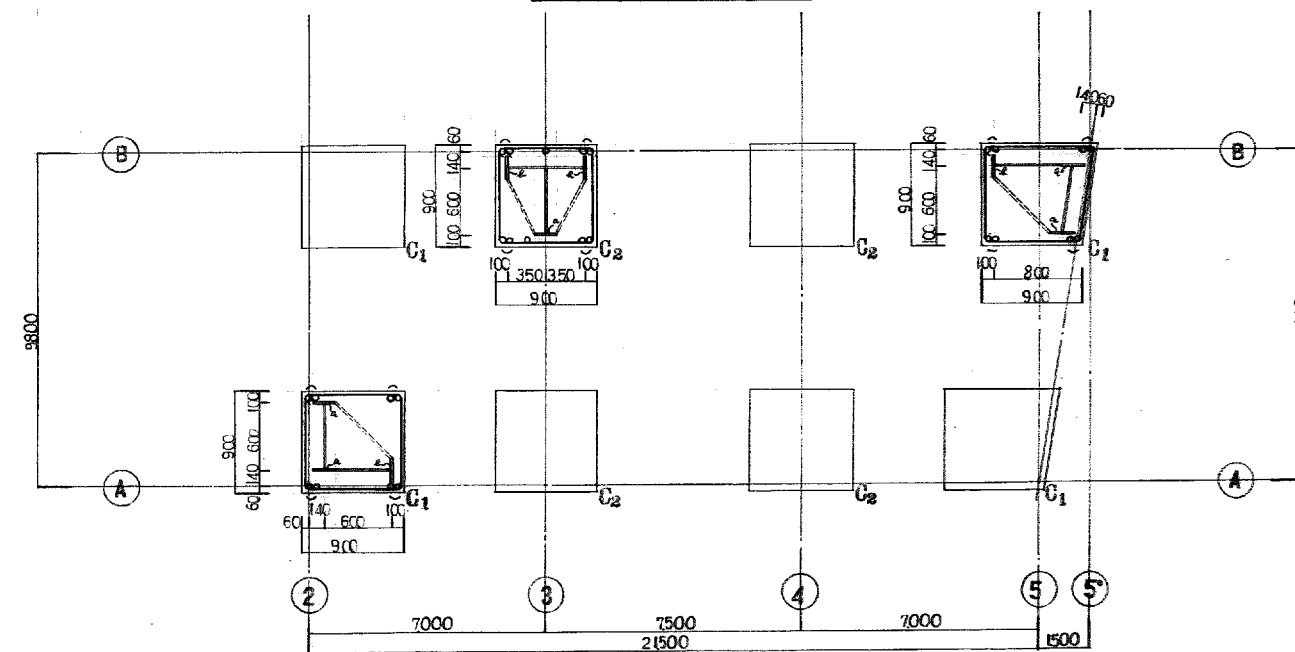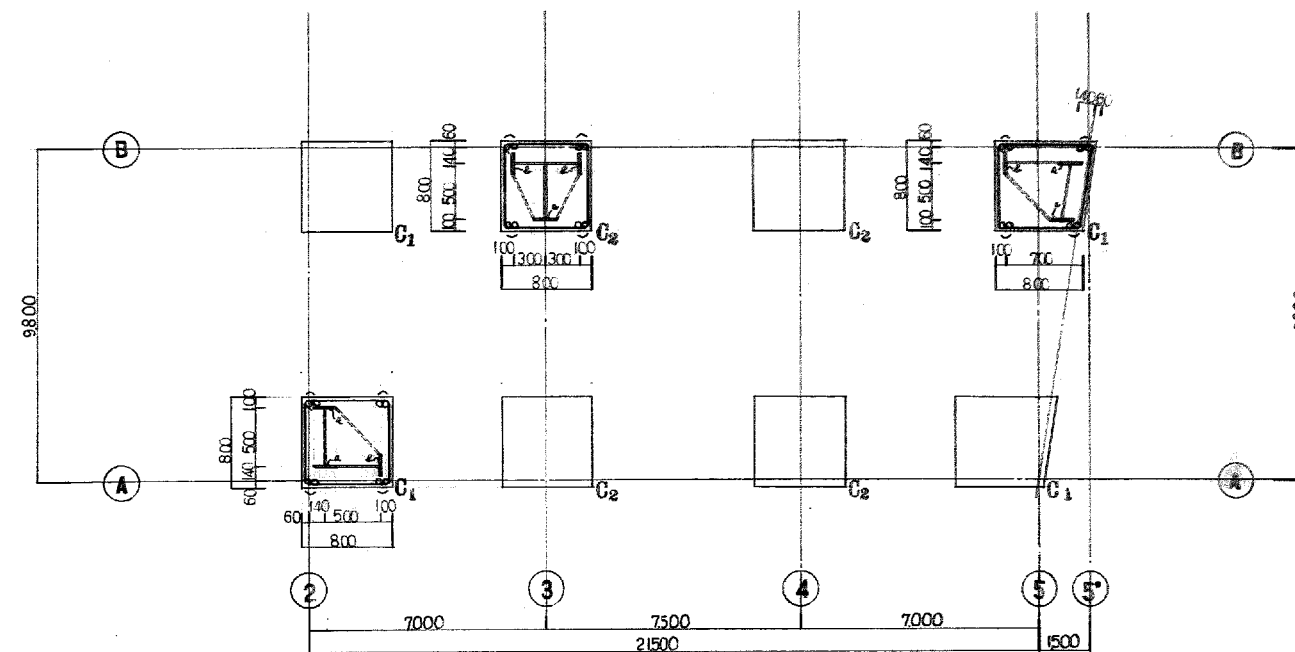

盛岡地区広域行政事務組合
盛岡消防署庁舎新築
工事設計図

1級建築士事務所 登録第023号 (岩手県)
法人 岩手県公共建築設計監理協会
盛岡市栗岡一丁目3番6号 農林会館内
TEL 0196-23-8161 内線 274-275

検図 担当
設計
事務所

岩手県公共建築設計監理協会
盛岡支部
盛岡市栗岡一丁目3番6号
TEL 0196-23-8161 内線 274-275

検図 製図

特記



訂正

図面内容
2.1 階柱断面リスト


縮尺
48/18
48/18
倍率
倍率

4 階		
C ₁	主筋	8-D25
	主材	2R _s -200×12
	主材	2-200×9
C ₂	主筋	8-D25
	主材	R-200×16
	主材	2R _s -200×12
ウェブ		
R-6		


3 階		
C ₁	主筋	8-D25
	主材	2R _s -200×12
	主材	R-200×9
C ₂	主筋	8-D25
	主材	R-200×16
	主材	2R _s -200×12
ウェブ		
R-6		

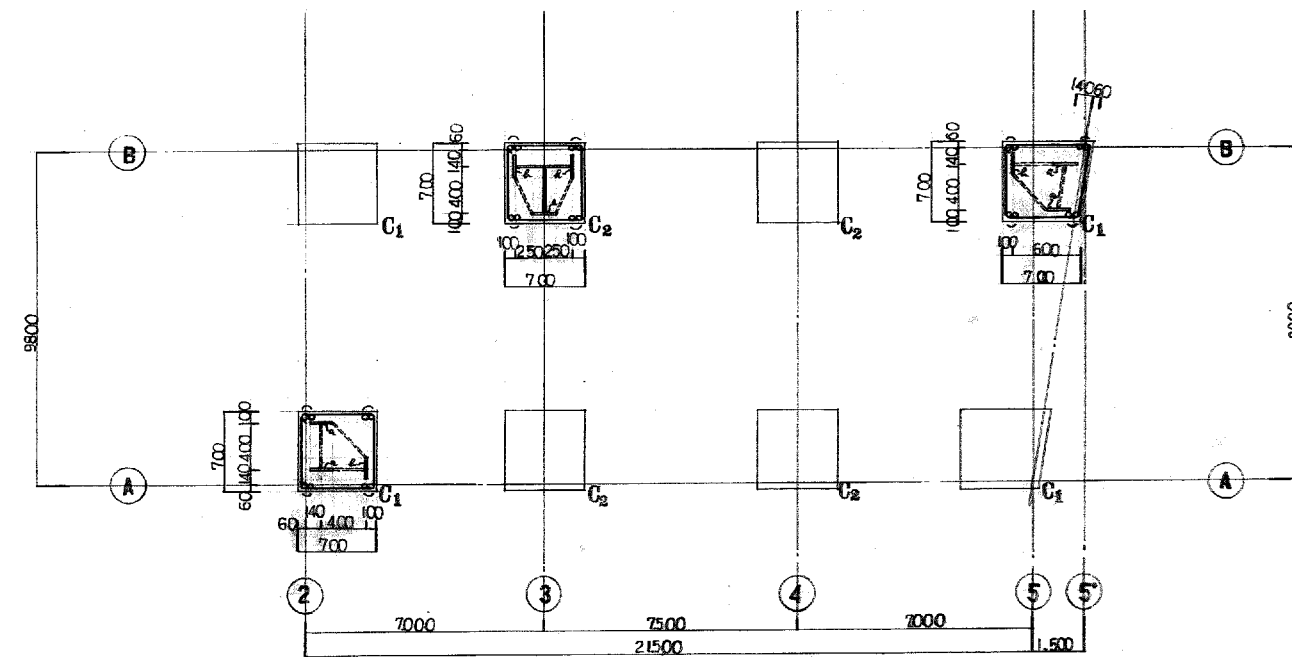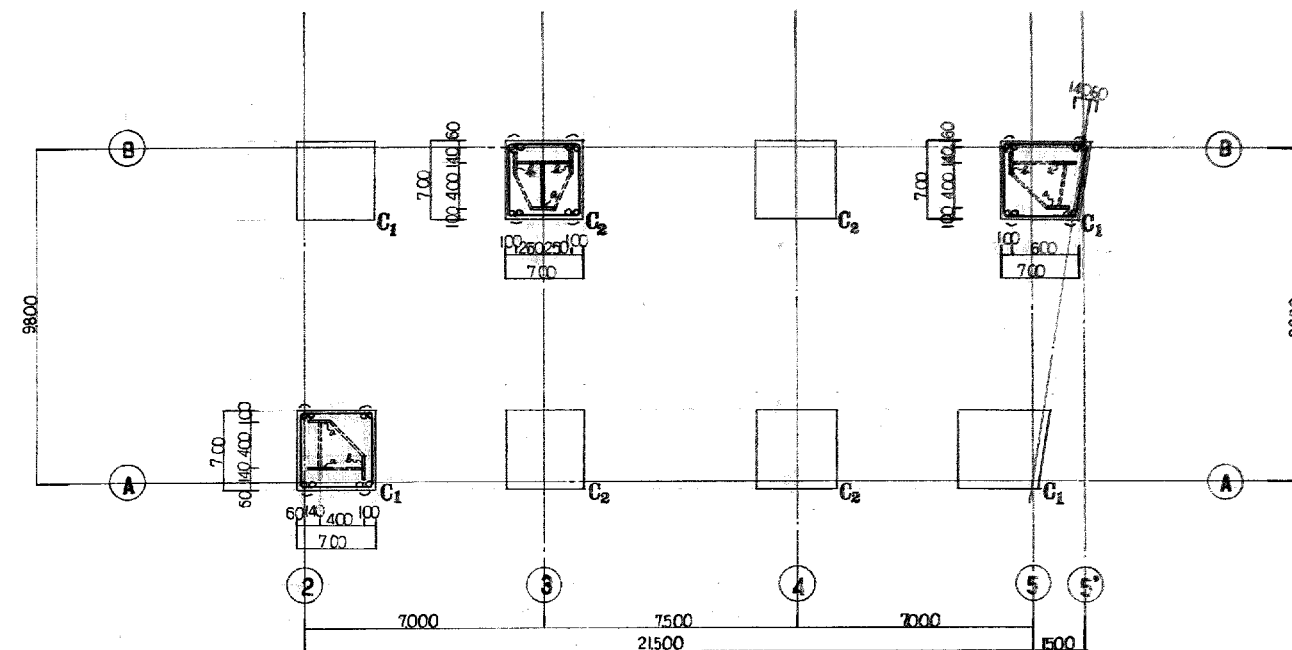

		5 階	
C ₁	主 筋	8 — D25	
	主 材	a	2 根 — 200 × 12
		b	1 根 — 200 × 9
	ウエブ		
C ₂	主 筋	8 — D25	
	主 材	a	1 根 — 200 × 12
		b	2 根 — 200 × 9
	ウエブ		

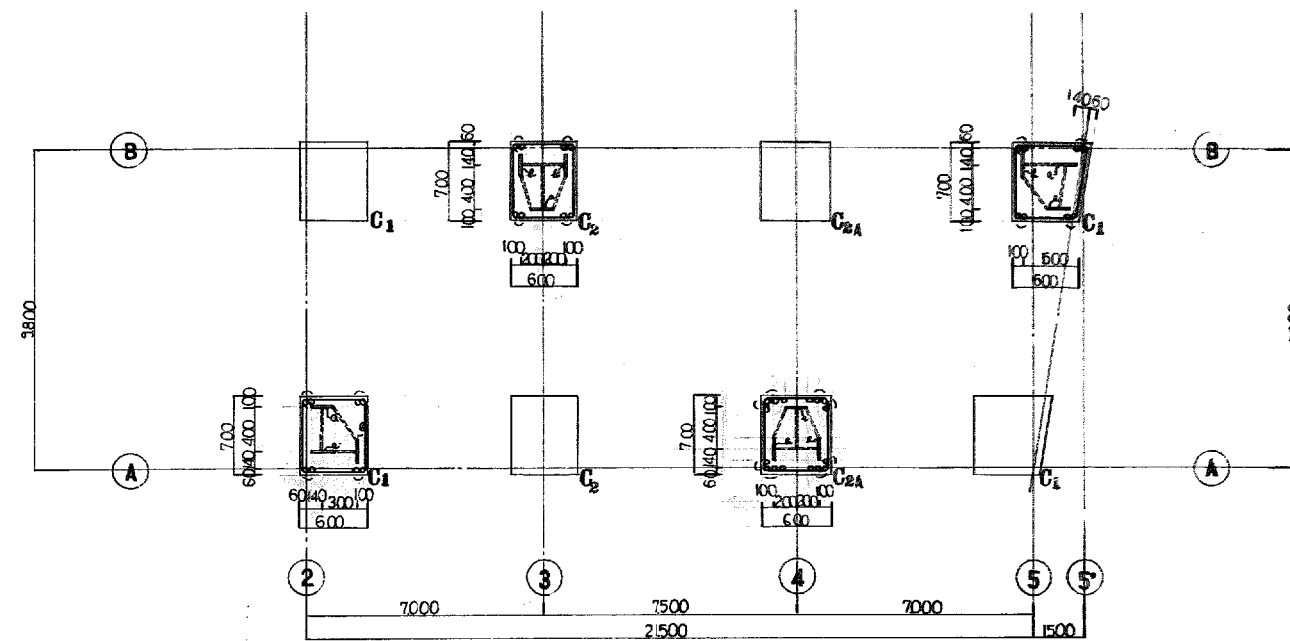

6 階柱断面リスト 1/20

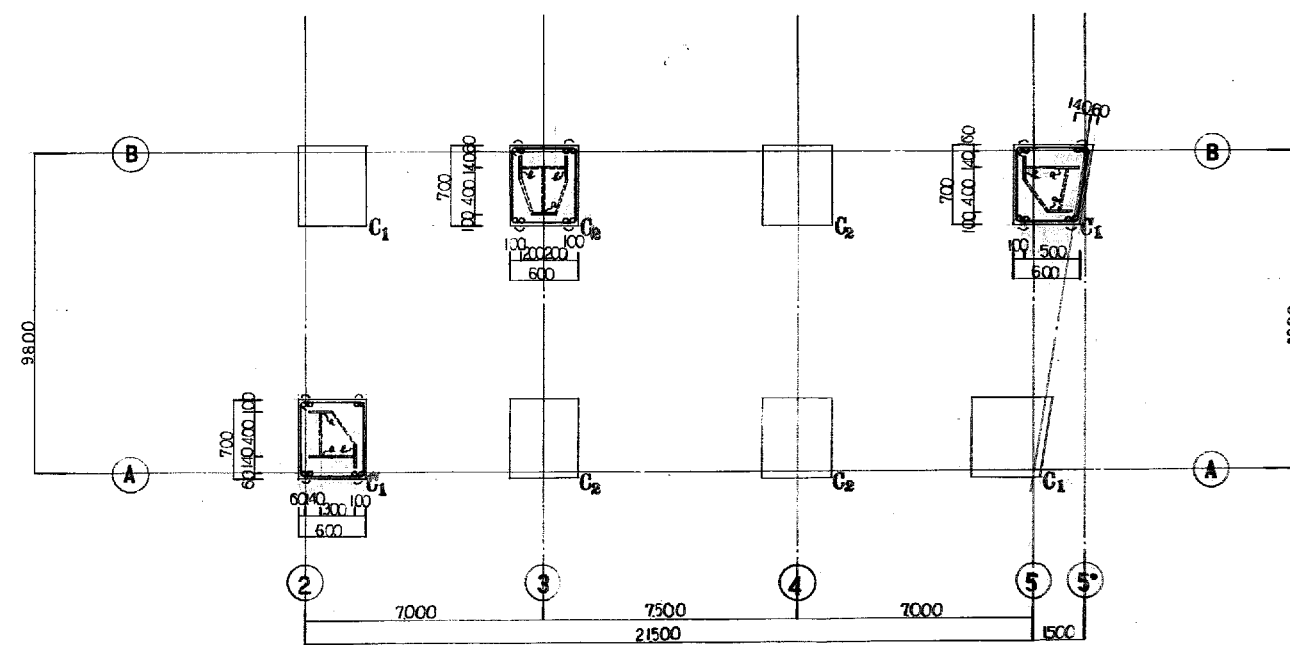


5 階柱断面リスト 1/30

工事名 盛岡地区広域行政事務組合 盛岡消防事務庁新築 工事設計図	 1 盛岡築士事務所 登録第023号 (岩手県) 岩手県公共建築設計監理協会 盛岡市栗岡一丁目3番6号 農林会館内 TEL 0196-23-8161 内線 274-275	検 図	担 当 設 計 事 務 所	検 図	製 図	特記	訂正	図面内容 6.5 階 住戸面リスト	縮尺	23 枚ノ内 14 区合	48118
---	---	------------	------------------------------	------------	------------	-----------	-----------	------------------------------	-----------	---------------------------------	--------------

スラブ配筋リスト

スラブ記号	スラブ厚	鉄筋位置	主筋			配筋等		
			端部	中央	端部	端部	中央	端部
S ₁	120	上端筋	9 [#] -150 [#]	9 [#] -300 [#]	9 [#] -150 [#]	9 [#] -250 [#]	9 [#] -500 [#]	9 [#] -200 [#]
		下端筋	9 [#] -300 [#]	9 [#] -150 [#]	9 [#] -150 [#]	9 [#] -500 [#]	9 [#] -250 [#]	9 [#] -200 [#]
S ₂	120	上端筋	9 [#] -200 [#]	9 [#] -400 [#]	9 [#] -200 [#]	9 [#] -200 [#]	9 [#] -400 [#]	9 [#] -200 [#]
		下端筋	9 [#] -400 [#]	9 [#] -200 [#]	9 [#] -200 [#]	9 [#] -400 [#]	9 [#] -200 [#]	9 [#] -200 [#]
S ₃ (S _{2A})	120	上端筋	9 [#] -200 [#]	—	—	9 [#] -250 [#]	—	—
		下端筋	9 [#] -200 [#]	—	—	9 [#] -250 [#]	—	—
S ₄	120	上端筋	9 [#] -200 [#]	—	9 [#] -200 [#]	9 [#] -250 [#]	—	9 [#] -250 [#]
		下端筋	9 [#] -400 [#]	9 [#] -200 [#]	9 [#] -200 [#]	9 [#] -500 [#]	9 [#] -250 [#]	9 [#] -250 [#]
S ₅	120	上端筋	9 [#] -200 [#]	—	9 [#] -200 [#]	9 [#] -200 [#]	—	9 [#] -200 [#]
		下端筋	9 [#] -400 [#]	9 [#] -200 [#]	9 [#] -200 [#]	9 [#] -400 [#]	9 [#] -200 [#]	9 [#] -200 [#]
S ₆	120	上端筋	13 [#] -200 [#]	—	—	13 [#] -250 [#]	—	—
		下端筋	13 [#] -200 [#]	—	—	13 [#] -250 [#]	—	—
S ₇	180	上端筋	13 [#] -150 [#]	—	—	13 [#] -200 [#]	—	—
		下端筋	13 [#] -150 [#]	—	—	13 [#] -200 [#]	—	—
S ₈	150	上端筋	13 [#] -200 [#]	—	—	9 [#] 13 [#] -200 [#]	—	—
		下端筋	13 [#] -200 [#]	—	—	9 [#] 13 [#] -200 [#]	—	—

⑤ スラブ配筋詳細図

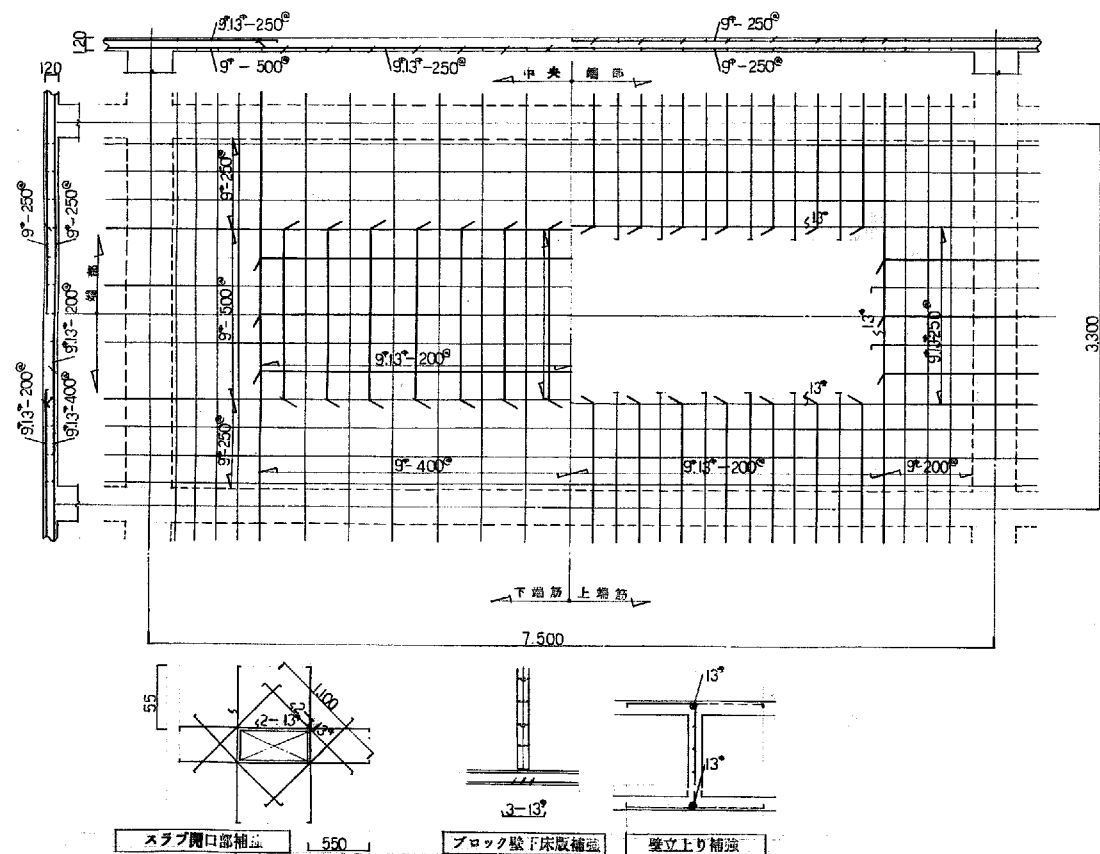

スラブ開口部補強

ブロック壁下床版補強

壁立上り補強



小梁断面リスト

断面	B ₁			B ₂ (B _{2A})		B ₃	B ₄			B ₅			B ₆		
	外端	中央	端部	端部	中央	端部	外端	中央	端部	外端	中央	端部	外端	中央	端部
断面															
上端筋	3-D22	3-D22	5-D22	3-D22	2-D22	3-D19	3-D22	2-D22	5-D22	3-D25	3-D25	5-D25	3-D25	2-D25	4-D25
下端筋	3-D22	4-D22	3-D22	3-D22	4-D22	3-D19	3-D22	3-D22	3-D22	3-D25	5-D25	3-D25	3-D25	3-D25	3-D25
スターアップ	9 [#] -150 [#]	—	—	—	—	—	—	—	—	13 [#] -200 [#]	—	—	—	—	—













断面	B ₇	B ₈			B ₉			B ₁₀	B ₁₁			B ₁₂	B ₁₃	B ₁₄	B ₁₅
	端部	中央	端部	端部	中央	端部	端部	中央	端部	中央	端部	端部	中央	端部	端部
断面															
上端筋	4-D25	5-D25	3-D25	6-D25	6-D25	3-D25	3-D25	3-D25	3-D25	5-D25	3-D25	3-D22	2-D22	2-D25	2-D25
下端筋	3-D25	3-D25	5-D25	4-D25	6-D25	5-D25	3-D25	3-D25	3-D25	4-D25	5-D25	3-D22	2-D22	2-D25	2-D25
スターアップ	13 [#] -200 [#]	—	13 [#] -150 [#]	—	—	13 [#] -150 [#]	—	—	—	13 [#] -150 [#]	—	—	—	—	—

壁断面リスト

断面	CB100 CB130	W120	W150	W200	開口部 補強
上端筋	9 [#] -400 [#]	9 [#] -250 [#]	9 [#] -200 [#]	13 [#] -200 [#]	W120 W150 1-13 [#]
下端筋	9 [#] -400 [#]	9 [#] -250 [#]	9 [#] -200 [#]	13 [#] -200 [#]	W200 4-D25

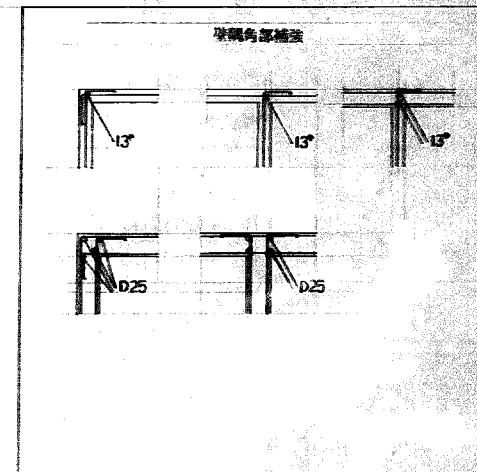
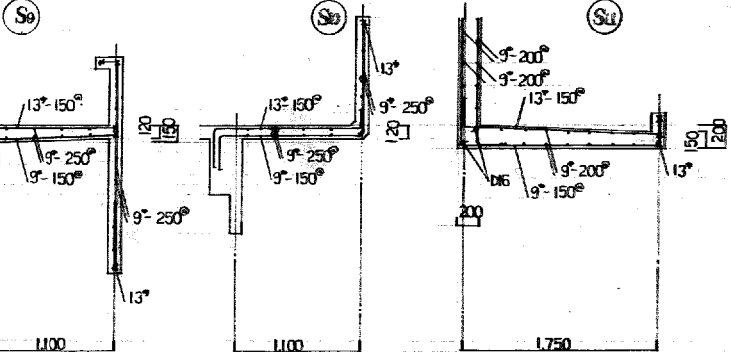


工事名	盛岡市消防事務組合 盛岡消防署庁舎新築	1 盛岡市土木事務所 登録第028号 (岩手県)	検 図	組 織	特 記	訂 正	図面内容	スラブ配筋リスト スラブ配筋詳細図 小梁断面リスト	縮尺	48:18
工事設計図		法人 岩手県公共建築設計監理協会 盛岡市栗岡一丁目3番6号 農林会館内 TEL 0196(23)8161 内線 274,275		事務所						

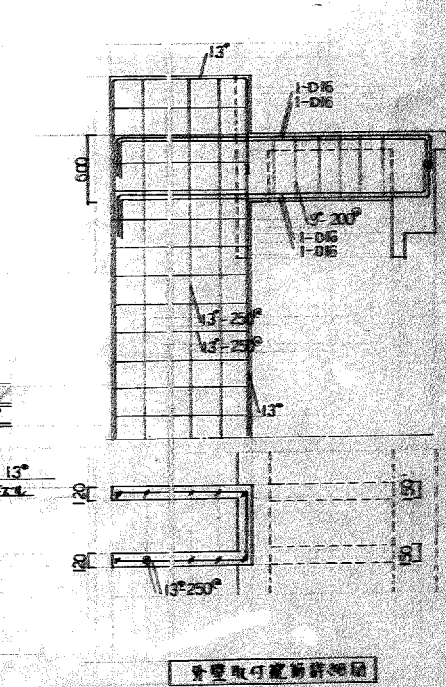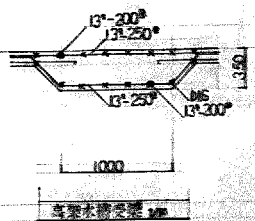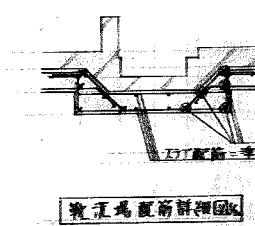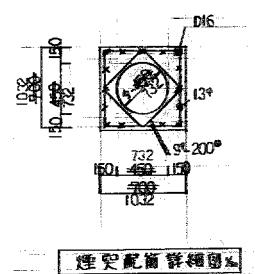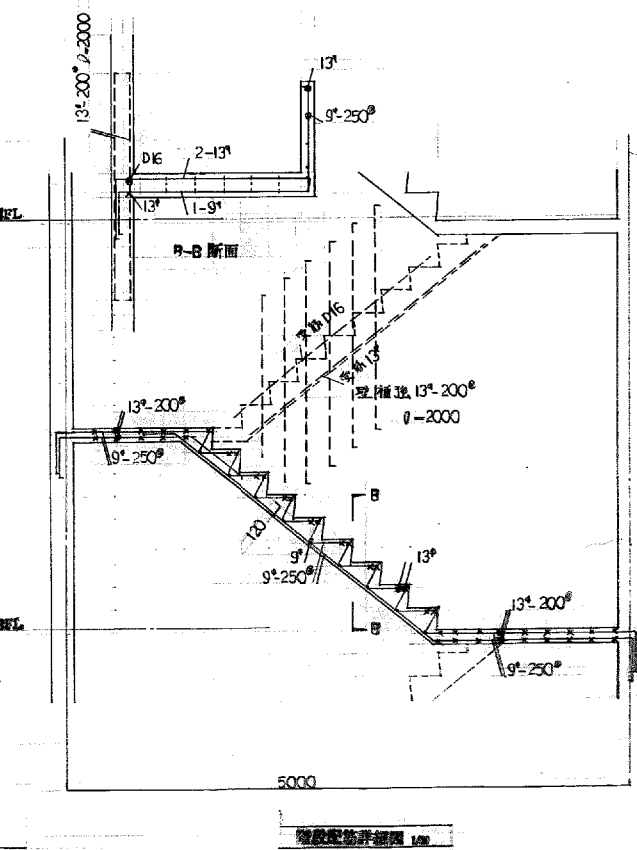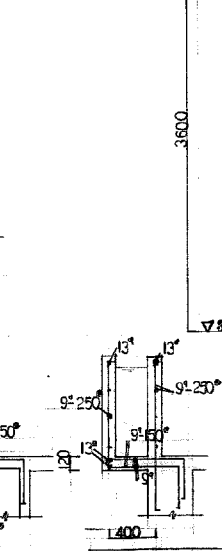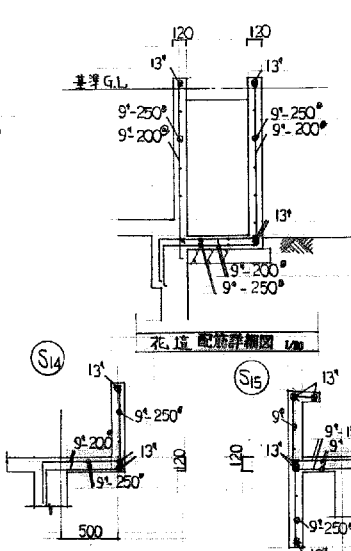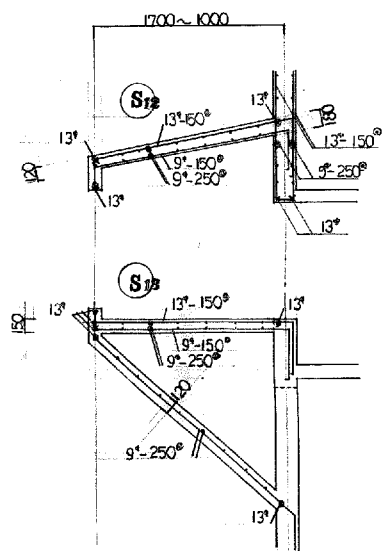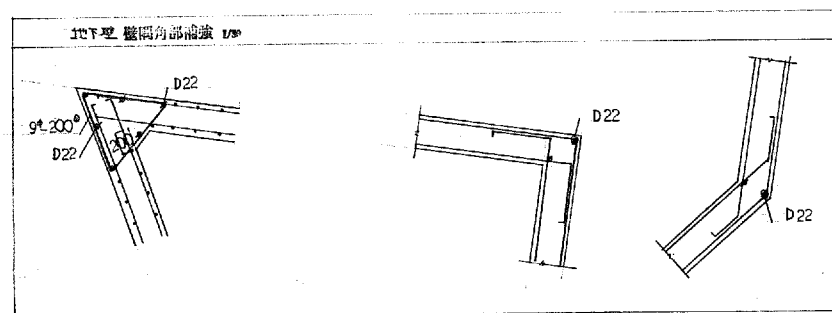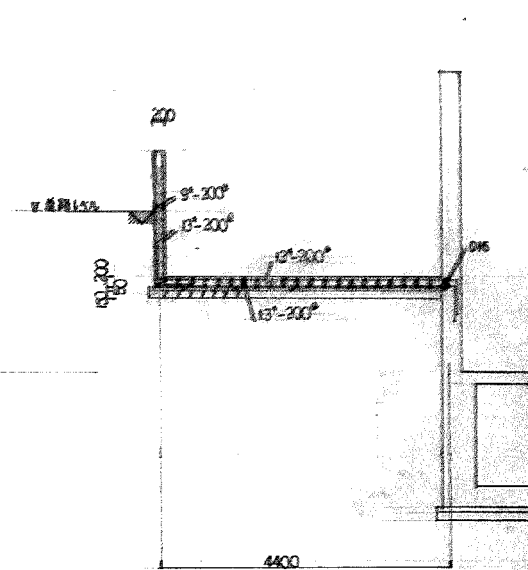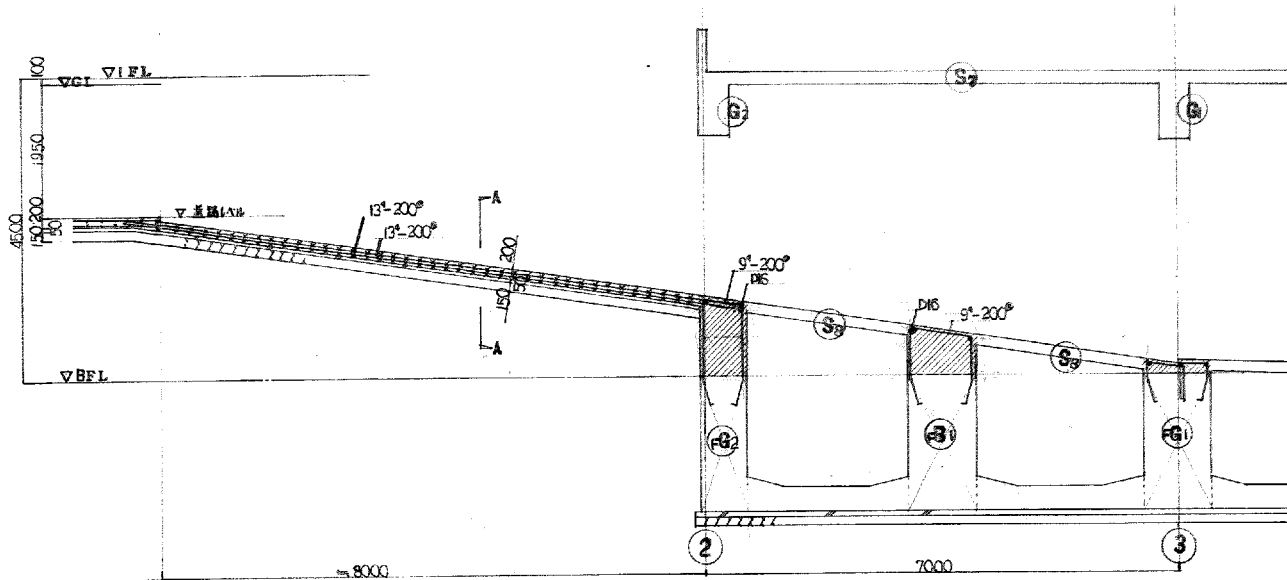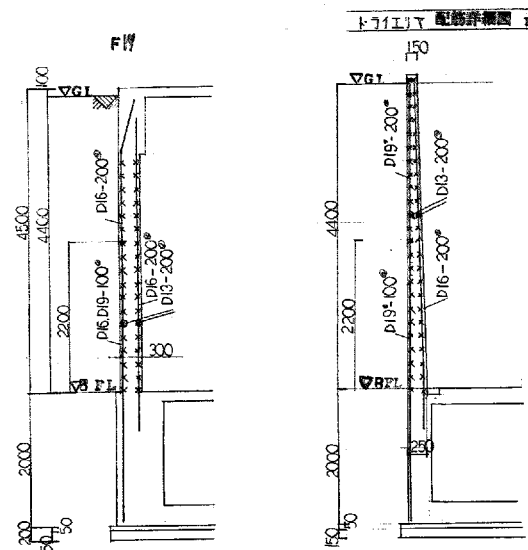


工事名 福岡県庁舎新築 工事設計図	1 級建築士事務所 登録第023号 (岩手県) 法人 岩手県公共建築設計監理協会 福岡市東区一丁目3番6号 農林会館内 TEL 0196(23)8161 内線 274,275	監理 岩手県公共建築設計監理協会 設計 岩手県公共建築設計監理協会 事務所 岩手県公共建築設計監理協会	特記	訂正	図面内容 柱梁配筋詳細図 図尺 1/50 枚数 23 全 48118 枚数 10 枚数 10
------------------------------	--	--	-----------	-----------	---

接合部 詳細図 1/20

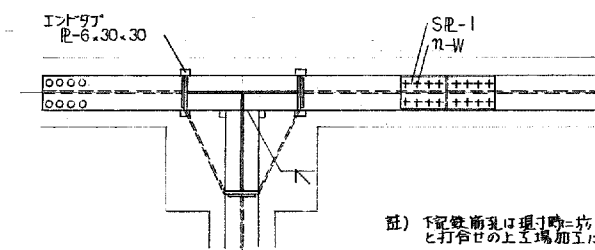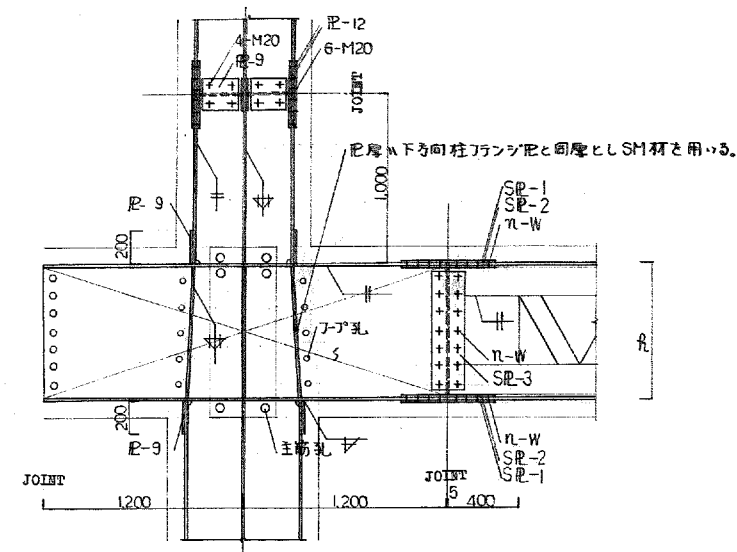

註) 下記鉄筋は現場に於て鉄筋加工者
と打合せの上現場加工に依り設ける。
1. 梁主筋 2. HOOD 筋
3. 梁中筋/筋 4. 壁筋

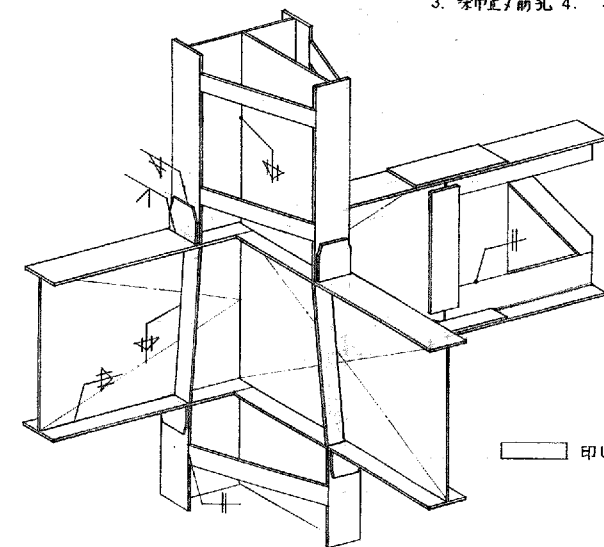

印は SM50A を示す

梁 接合部リスト

梁主材	SR-1	SR-2	HTB-W
CT-100, 100, 55, 8	R-12		6-M20
CT-125, 125, 6, 9	R-12		6-M20
CT-150, 150, 65, 9	R-9	R-9	6-M20
CT-175, 175, 7, 11	R-12	R-12	6-M20
CT-200, 200, 8, 13	R-12	R-12	8-M20
R-250, 19	R-12	R-12	8-M20

梁 接合部リスト

梁 (梁成)	SR-3	HTB-W
600	2RS-6	5-M20
700	2RS-6	6-M20
750	2RS-9	7-M20
800	2RS-9	7-M20

溶接要領


柱ジョイントと梁フランジプレート						
V 型		条件		寸法		要ハツリ 有り
		両面溶接	t	≦ 28		
			a	≧ 45		
			s	≦ 3		
			Q	≦ 2		
U型プレートとフランジプレート						
隅肉		条件		寸法		要ハツリ 無し
		両面溶接	t	0		
			a	6		
			9	7		
			12	9		
			16	12		
CT 突起部 (フランジ) と U型プレート及び プラシの接合						
I 型		条件		寸法		要ハツリ 無し
		両面溶接	t	8		
			s	3		
バンドプレートとフランジプレート						
突合せ		条件		寸法		要ハツリ 無し
		片面溶接	t	8		
			s	3		

設計要領


1. 定解力 25 T/M (風荷)
2. ジョイント強度 28 Fc ≧ 240 N/cm²
3. 使用鉄筋 SR24 SD30
4. 使用鉄骨 SS41 SM50A
5. 使用ボルト HTB F10T M20

6. 鉄筋記号 SR24 3°
× 13°
SD30 × D13
× D16
× D19
× D22
× D25

註) 定解力に設計地耐力に超過 45 場合基礎
強度の変更を行う場合がある。
但し地耐力は 100 kN/m² (10 層以下部分)

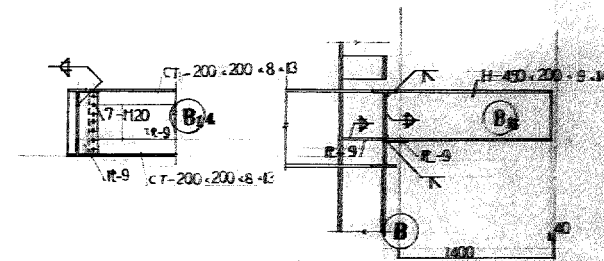


小壁接合部 1/20

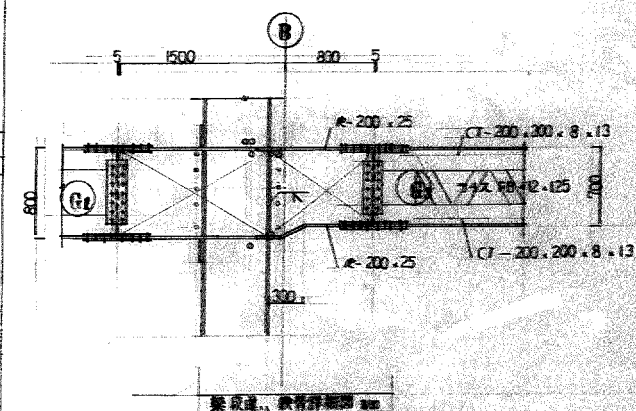


壁と梁、梁と柱接合部 1/20

工事名 盛岡市消防事務組合 盛岡消防署庁舎新築 工事設計図	1 盛岡建築士事務所 登録第023号 (岩手県) 法人 岩手県公共建築設計監理協会 盛岡市栄町一丁目3番6号 盛岡会館内 TEL 0196-23-8161 内線 274-275	快図 担当 設計 事務所	1 盛岡建築士事務所 登録第023号 (岩手県) 法人 岩手県公共建築設計監理協会 盛岡市栄町一丁目3番6号 盛岡会館内 TEL 0196-23-8161 内線 274-275	快図 監図	特記	訂正	図面内容 接合部詳細図 1/20	縮尺 1/20	48110
--------------------------------------	---	---------------------	---	--------------	-----------	-----------	-------------------------	----------------	--------------

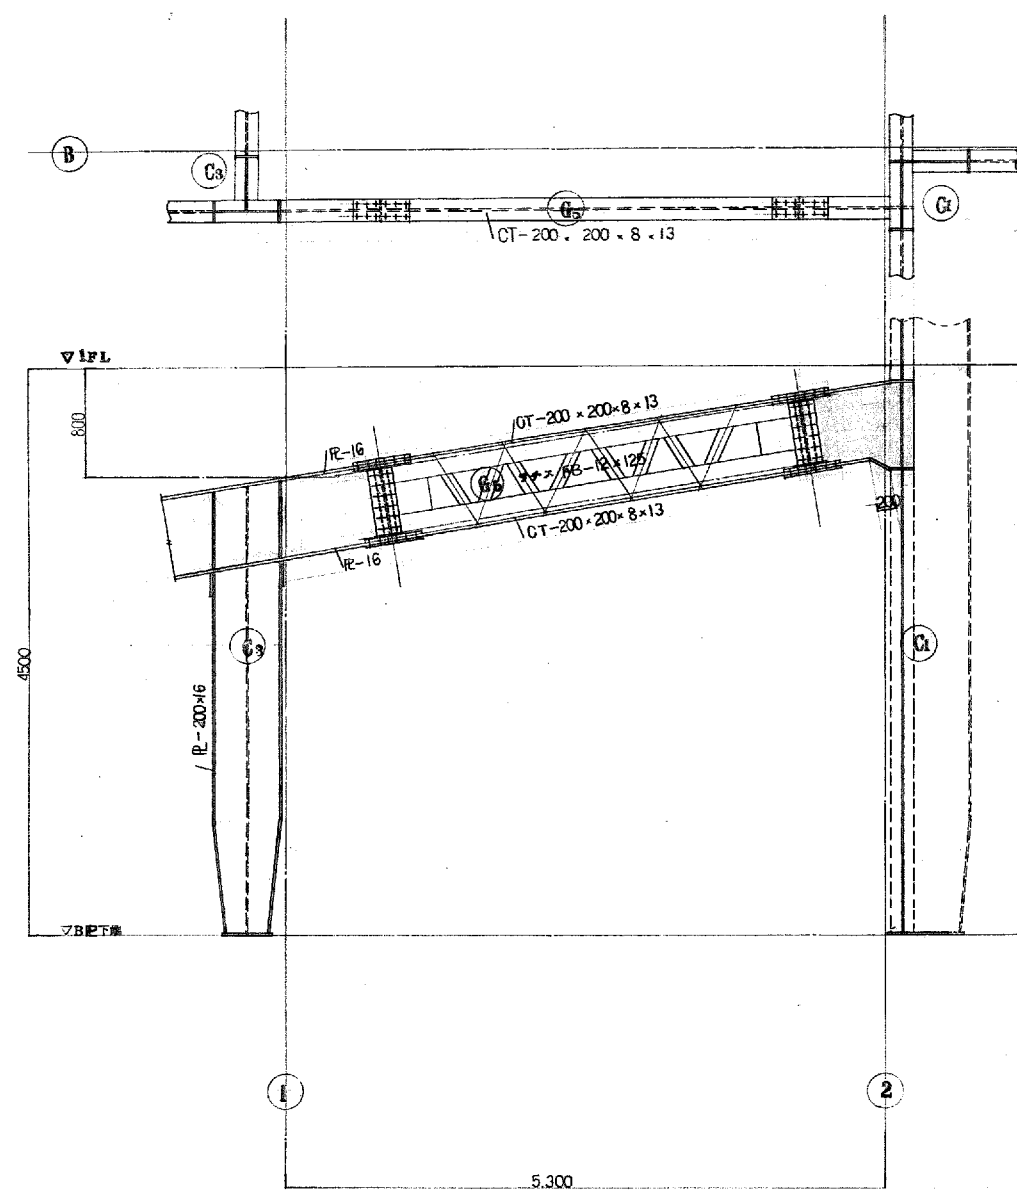

B 通り鉄骨詳細図 1/20


C 通り鉄骨詳細図 1/20

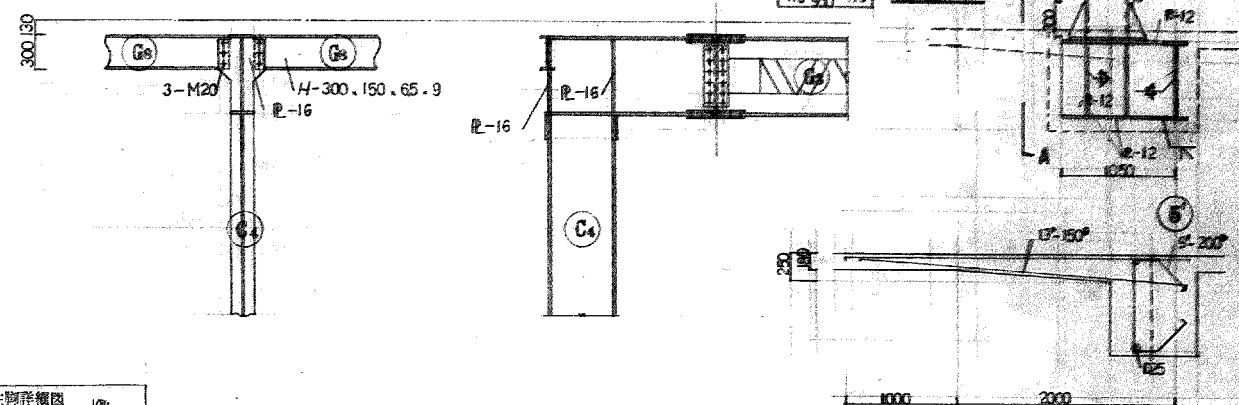

柱脚詳細図 1/20

	C2	C3	C4	C4	C4
断面					
断面					
BASER	R-22	R-22	R-22	R-22	R-19
A.BOLT	6-25	6-25	6-25	6-25	4-22



工事名 盛岡市消防庁舎新築 工事設計図	1級建築士事務所 登録第023号 (岩手県) 法人 岩手県公共建築設計監理協会 盛岡市東岡一丁目3番6号 盛岡会館内 TEL 0196-23-8161 内線 274-275	検図 担出 設計 事務所	1級建築士事務所 (岩手県) 法人 岩手県公共建築設計監理協会 盛岡市東岡一丁目3番6号 盛岡会館内 TEL 0196-23-8161 内線 274-275 代表 15676号 久保 次男	検図 製図	特記	訂正	図面内容 B 通り鉄骨詳細図 柱脚詳細図	縮尺 2/3	48118
								区分 構造	

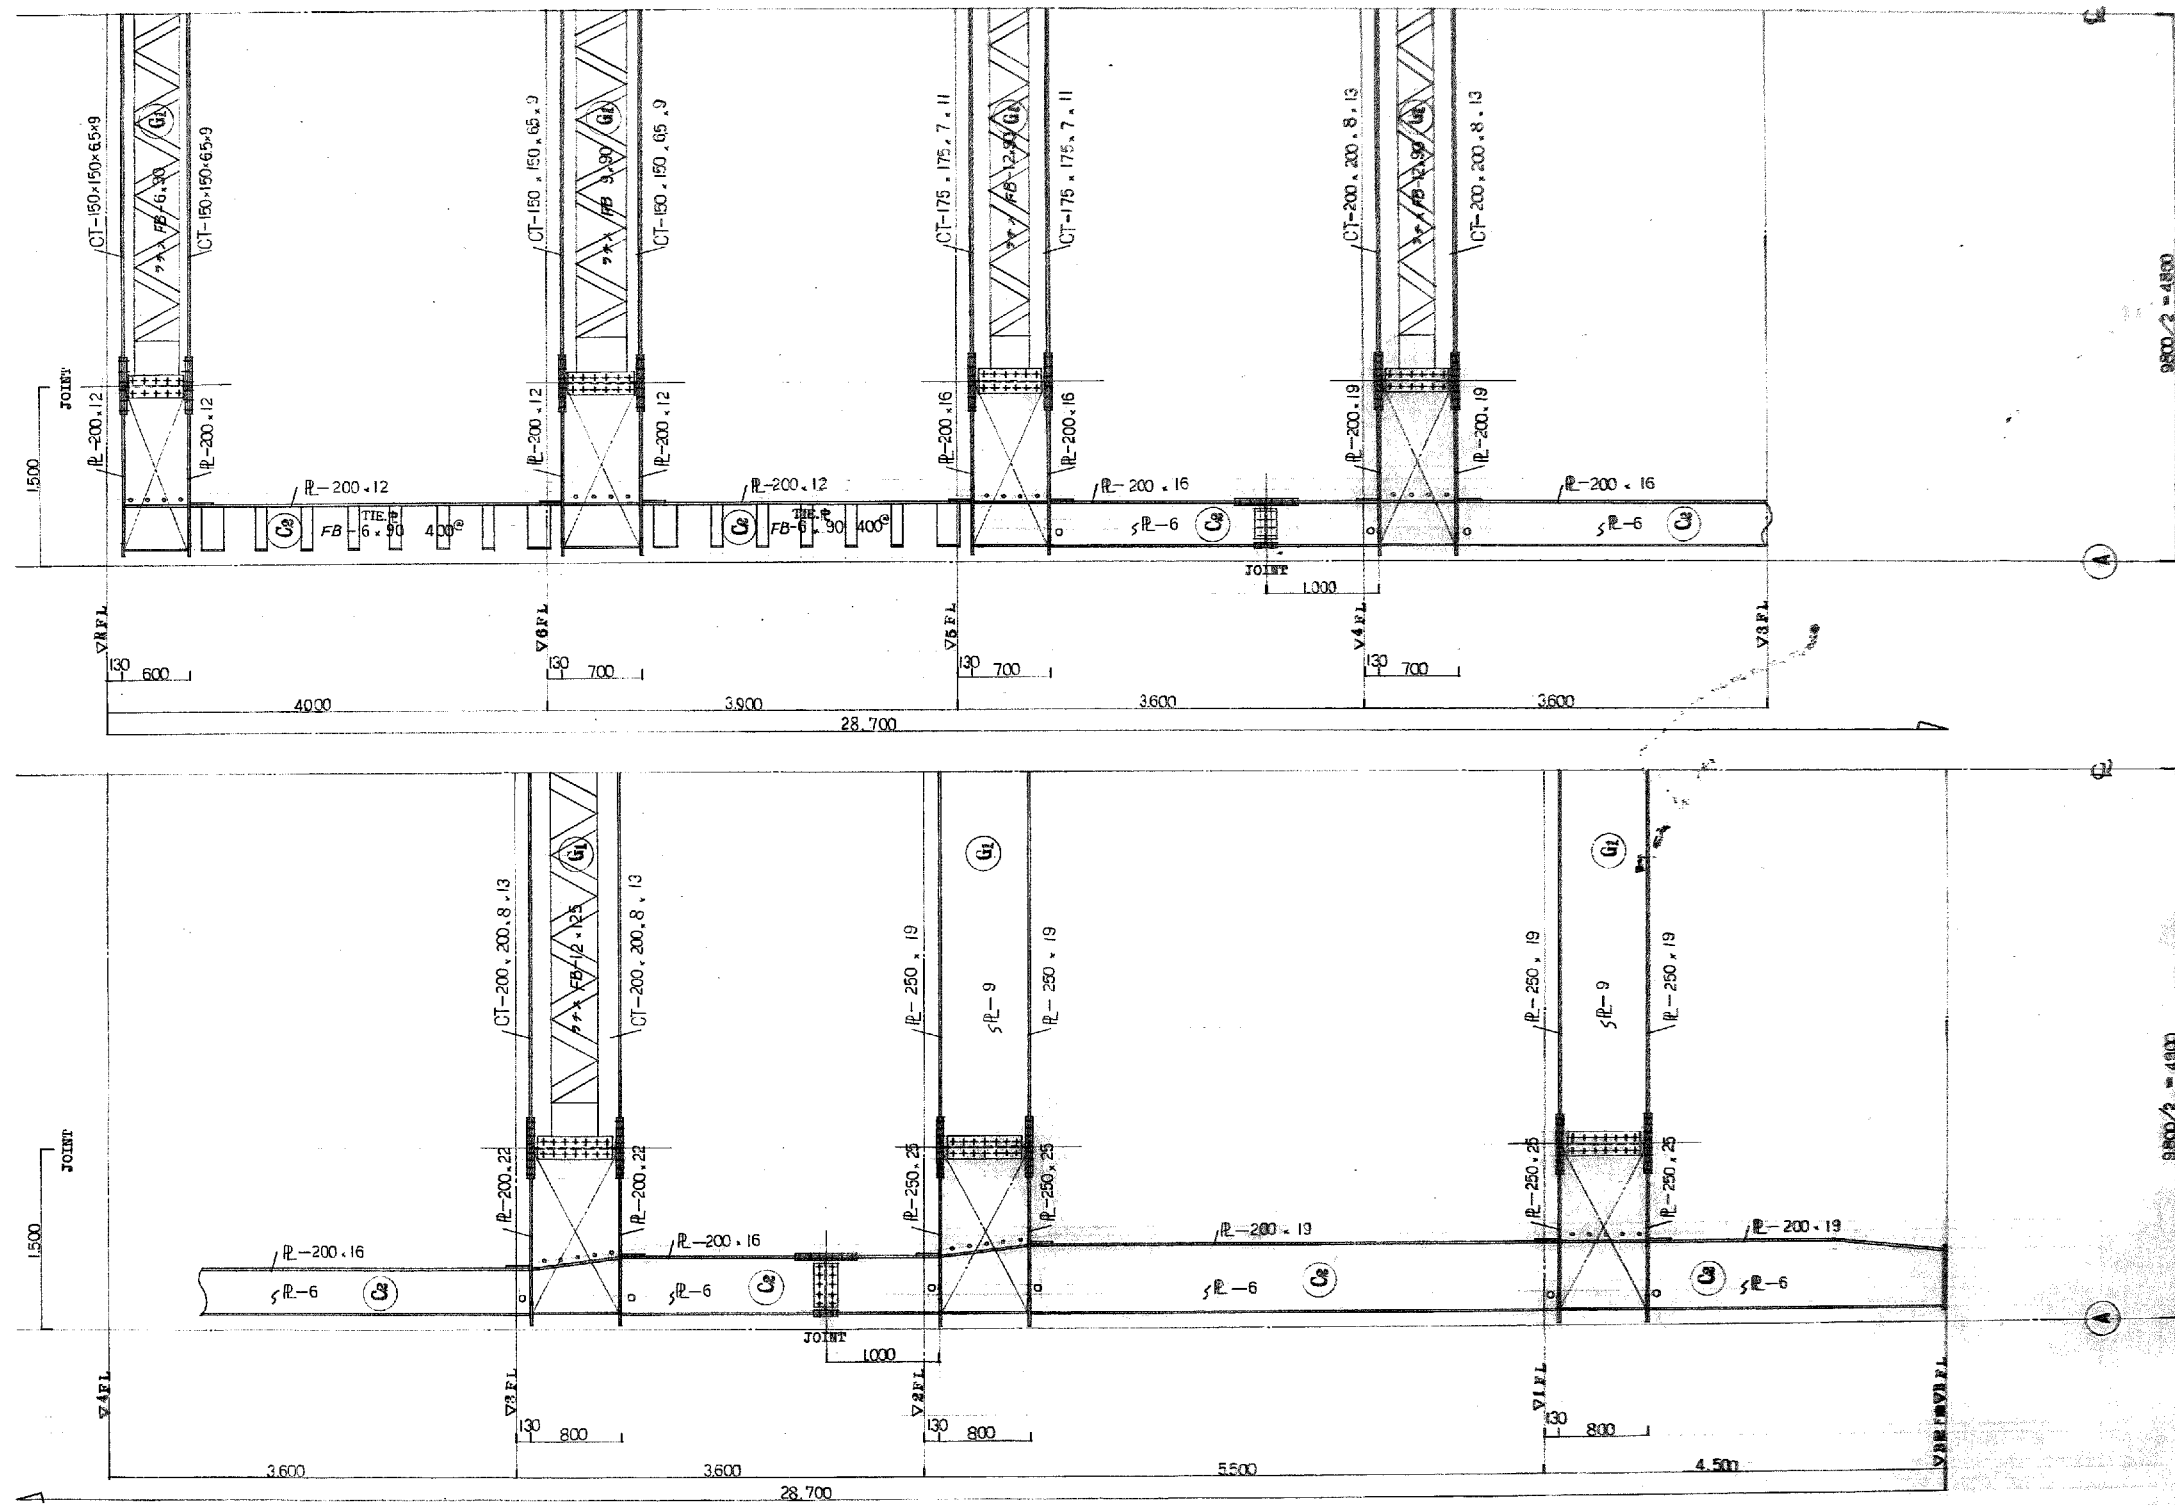






工事名 盛岡市消防事務組合 盛岡消防署庁舎新築 工事設計図	1 建築士事務所 登録第023号 (岩手県) 岩手県公共建築設計監理協会 盛岡市栗岡一丁目3番6号 農林会館内 TEL 0196(23)8161 内線 274,275	検図 担当 設計 事務所	1 建築士事務所 登録第023号 (岩手県) 岩手県公共建築設計監理協会 盛岡市栗岡一丁目3番6号 農林会館内 TEL 0196(23)8161 内線 274,275	検図 製図	特記	訂正	図面内容 3) 構造設計図	縮尺 1/200	18119 20 構造




027-327

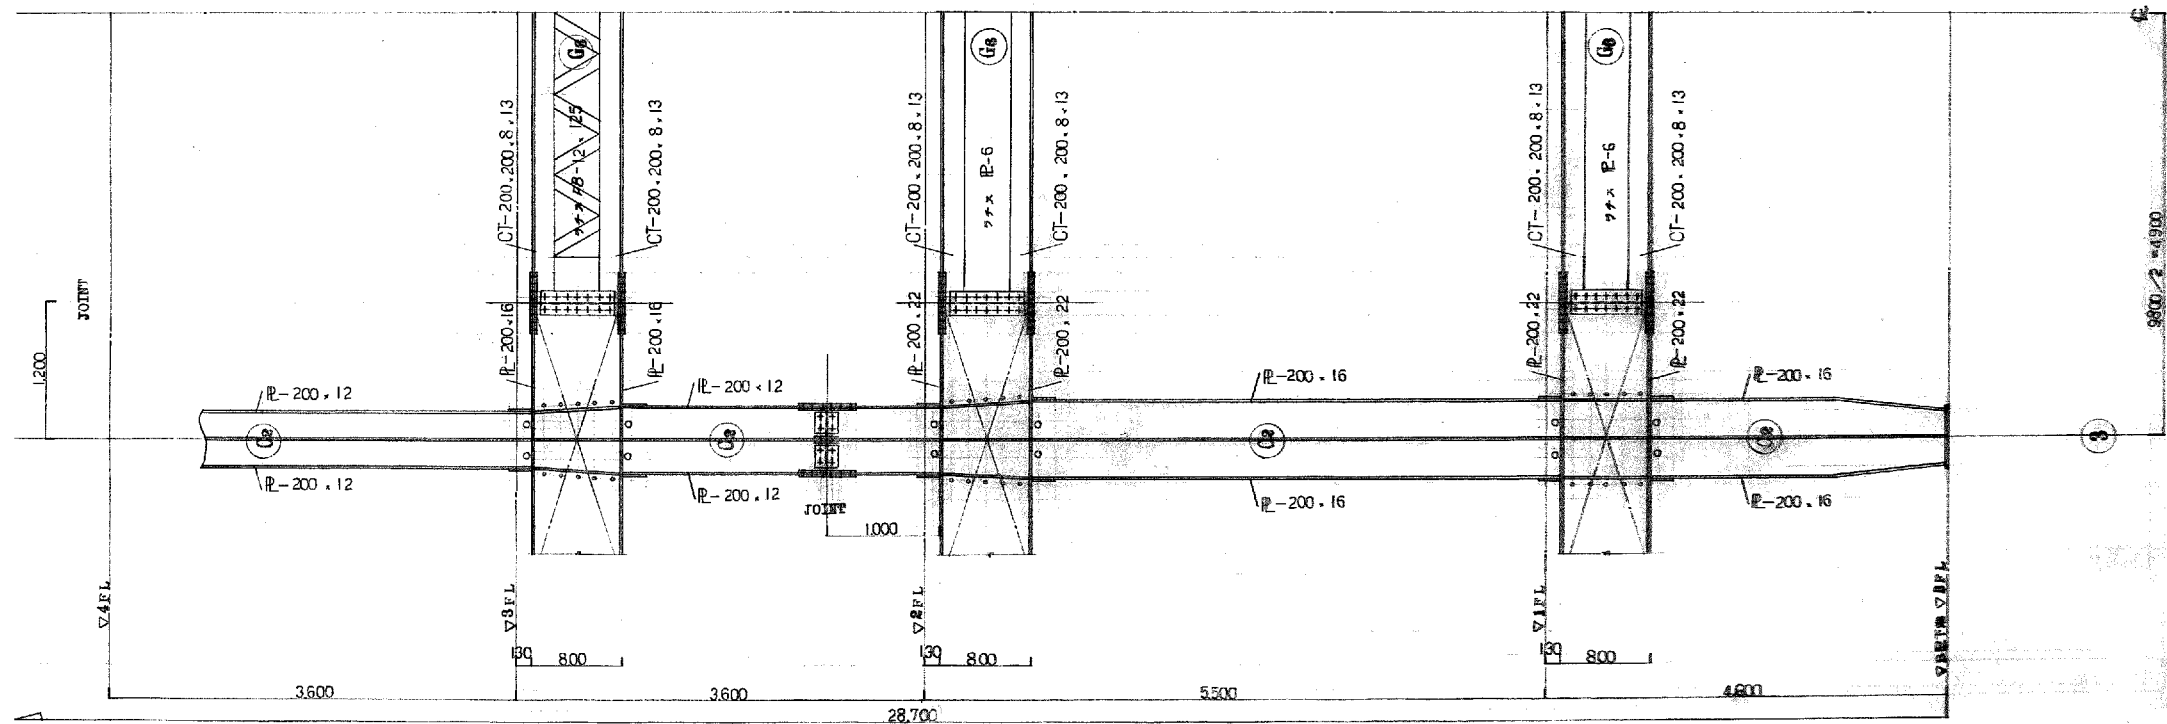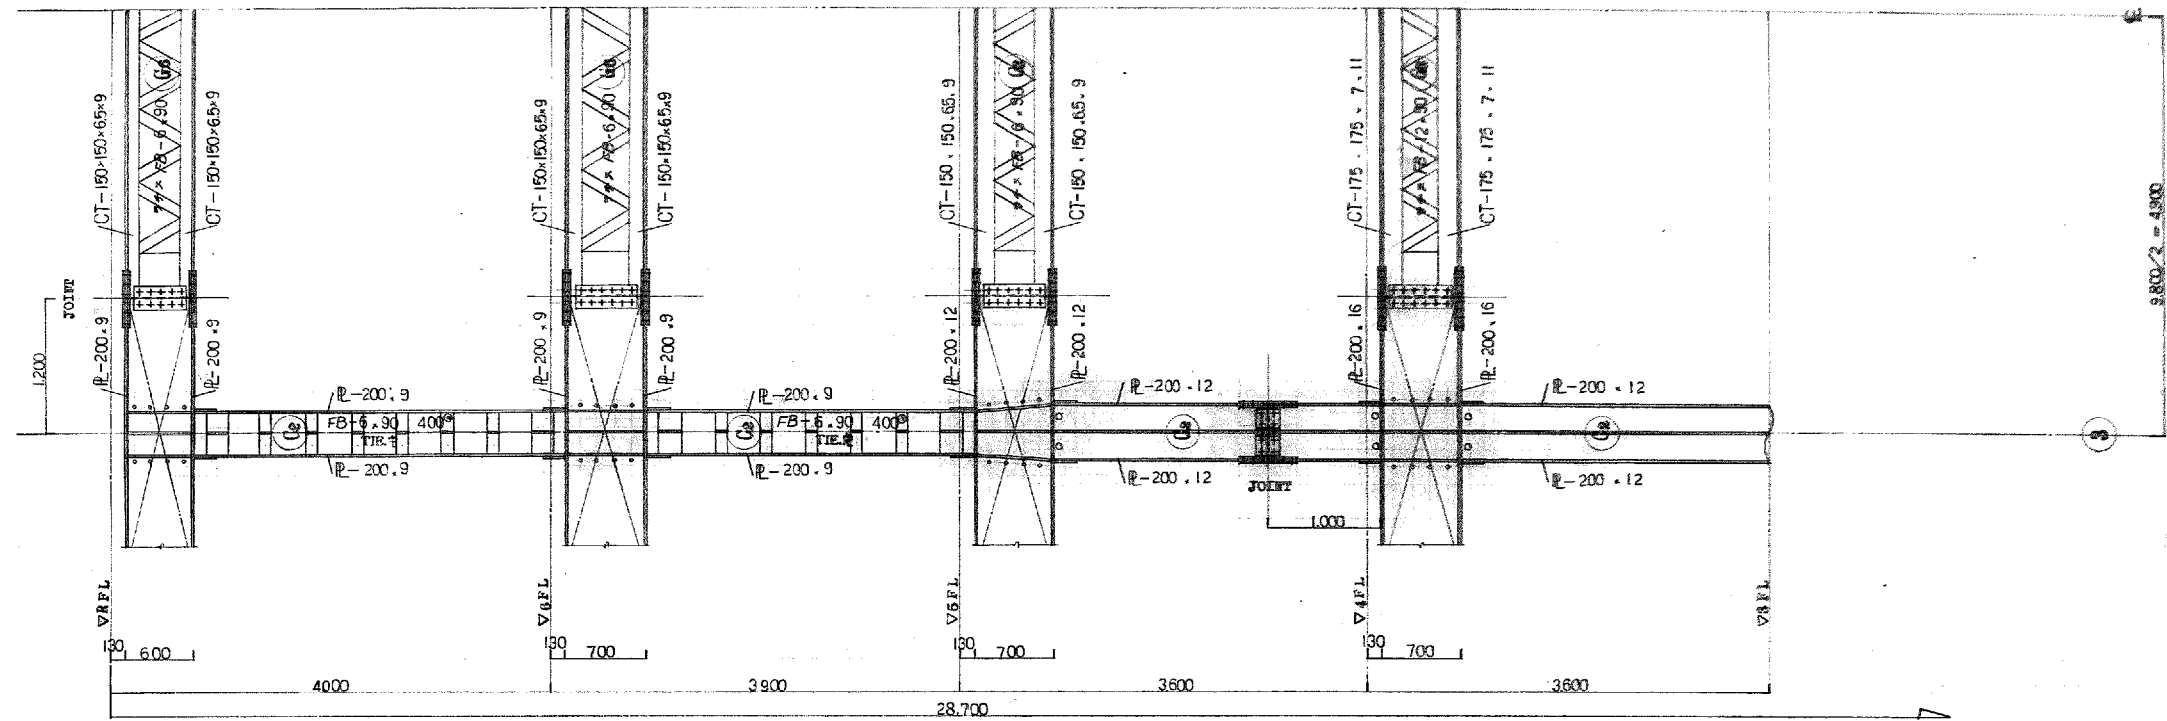


工事名	盛岡地区消防事務組合 盛岡消防署庁舎新築 工事設計図	1級建築士事務所 登録第023号 (岩手県) 法人 岩手県公共建築設計監理協会 盛岡市栗園一丁目3番6号 盛林会館内 TEL 0196-2318161 内線 274.275	検図 担当 設計 事務所	検図 製図	特記	訂正	図面内容 A 構造設計図	縮尺 1/200	48118
									2/2 枚/内 2/1 部分 構造

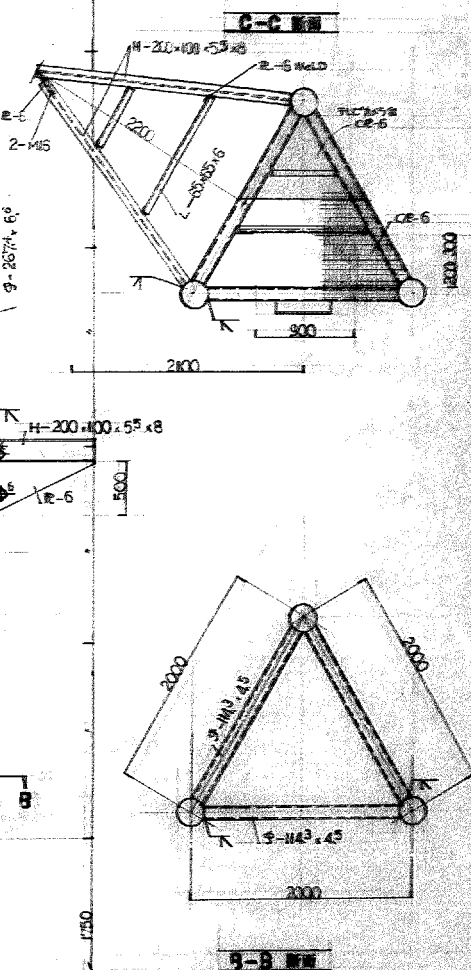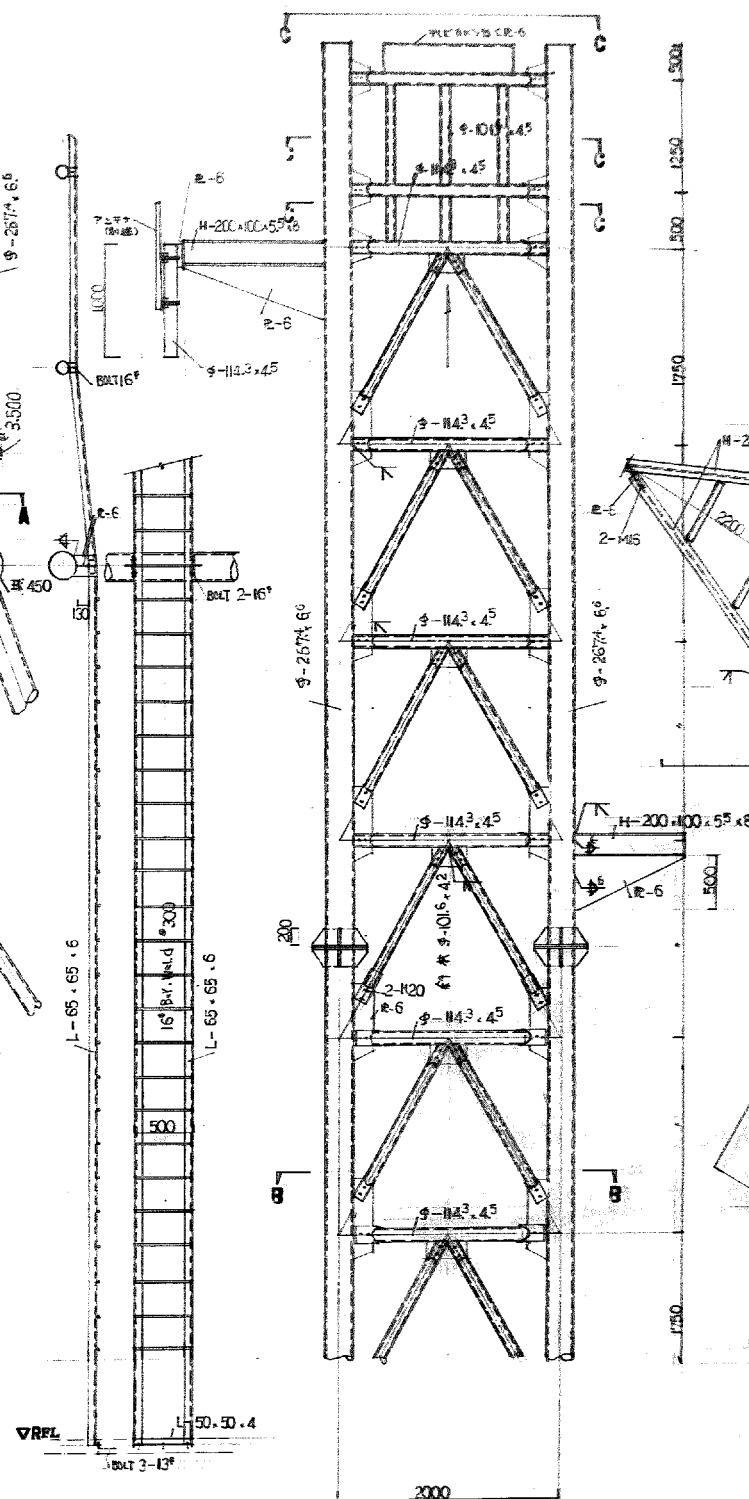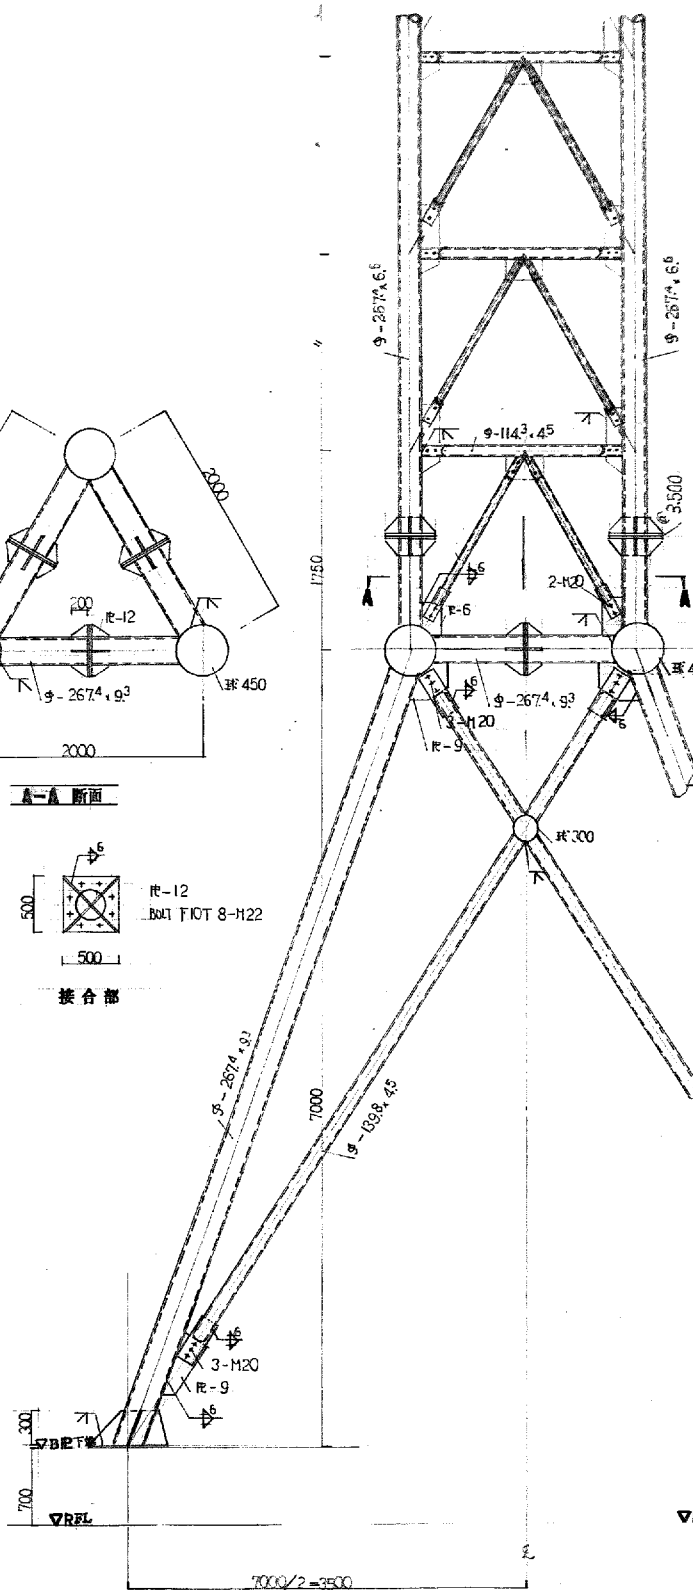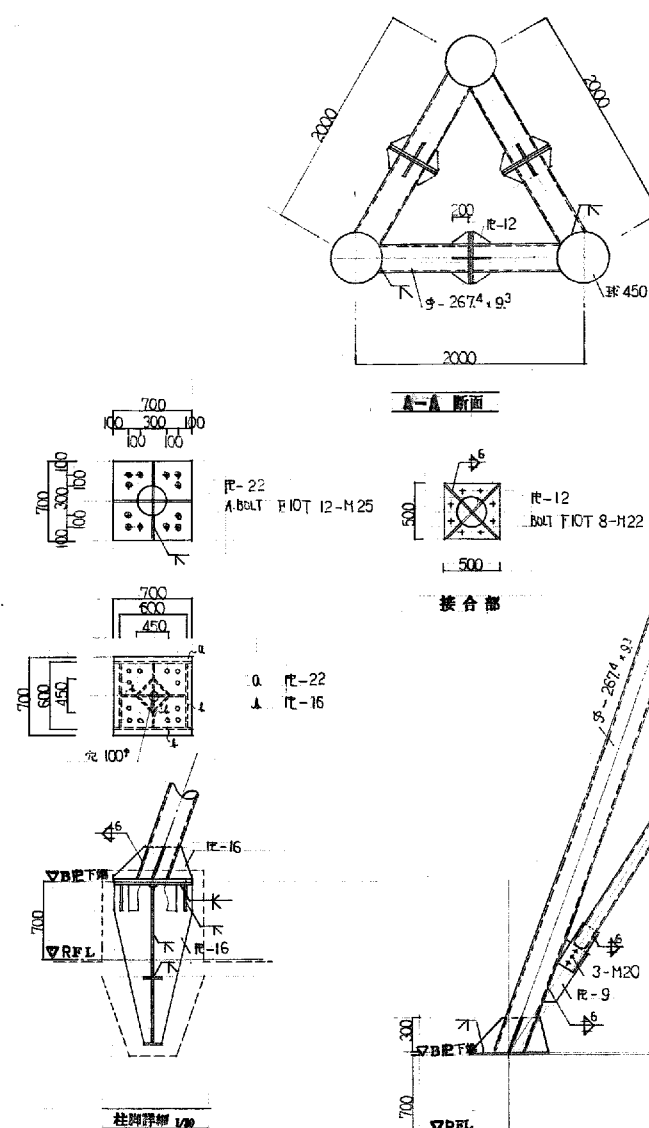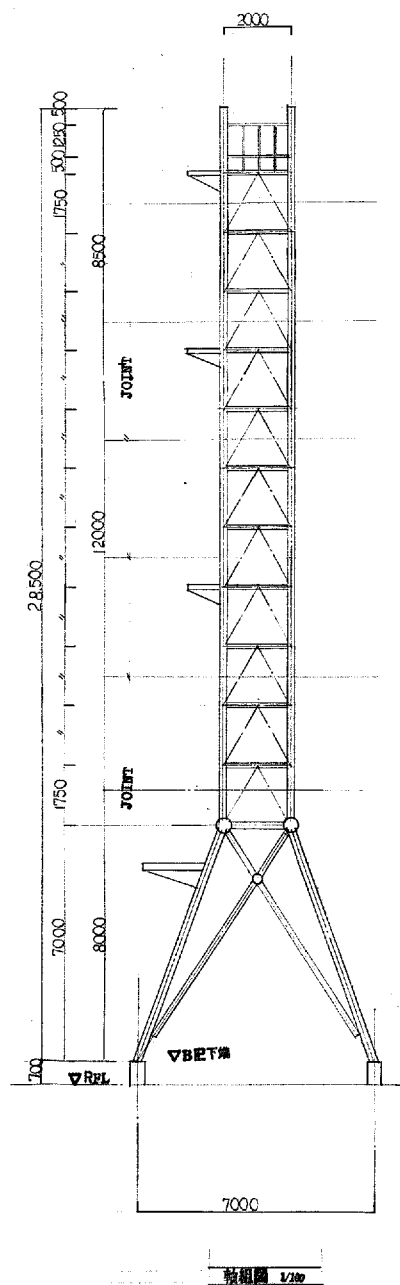




工事名 盛岡市消防署庁舎新築 工事設計図		1級建築士事務所 登録第023号 (岩手県) 法人 岩手県公共建築設計監理協会 盛岡市菜園一丁目3番6号 農林会館内 TEL 0196/23/8161	換気 担設計事務所	 岩手県公共建築設計監理協会 盛岡市菜園一丁目3番6号 農林会館内 TEL 0196/23/8161	換気 製図	特記	訂正	図面内容 設備設計図 (第1)	図面 48118
----------------------------	---	--	--------------	---	----------	----	----	--------------------	-------------

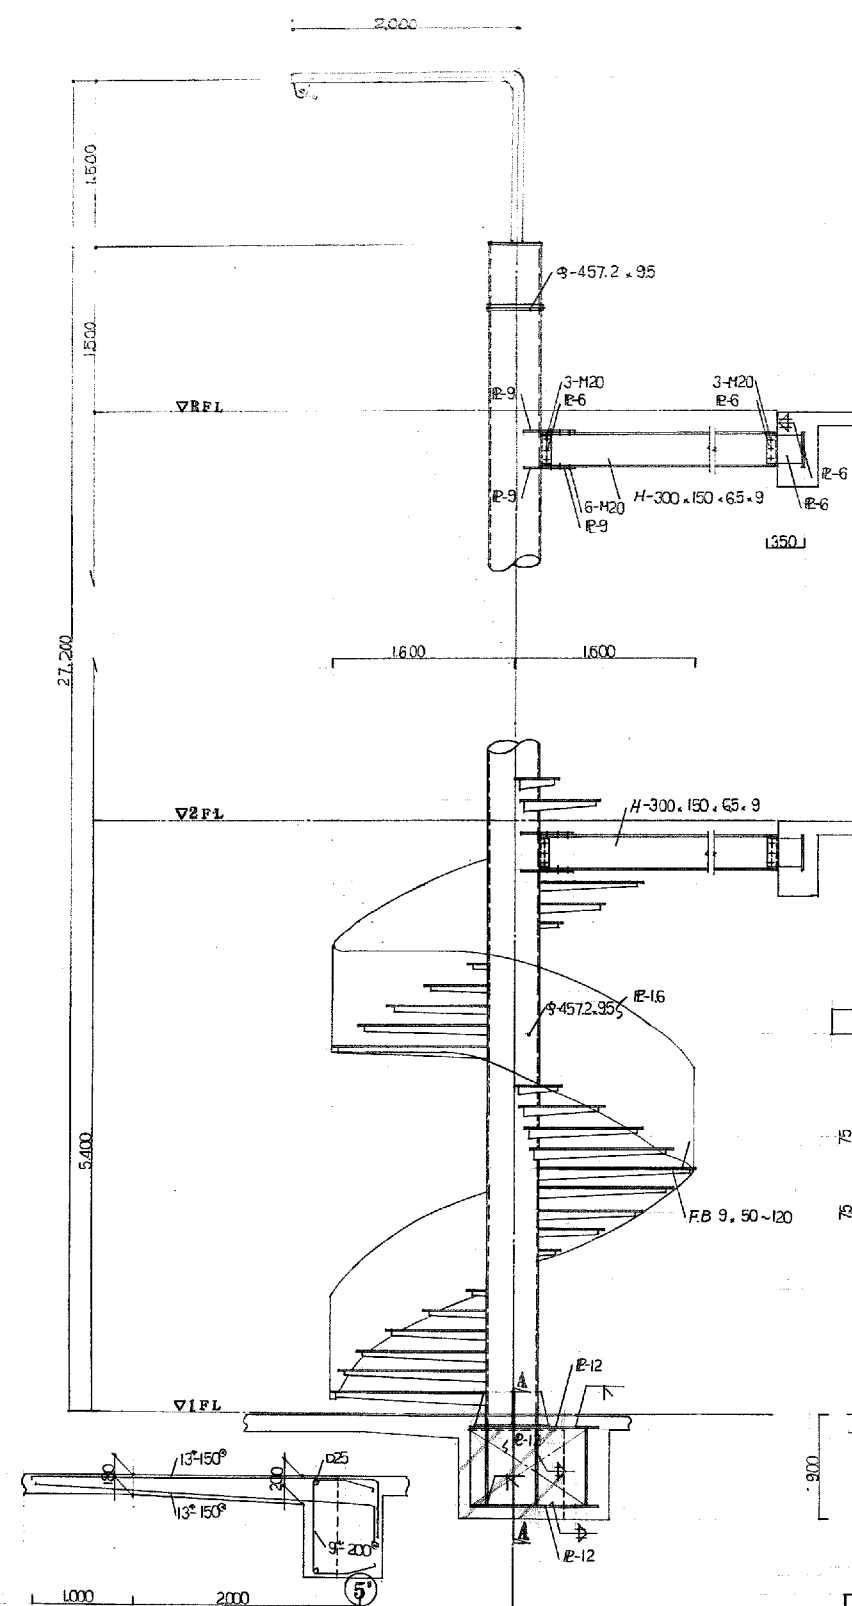

螺旋階段群組圖

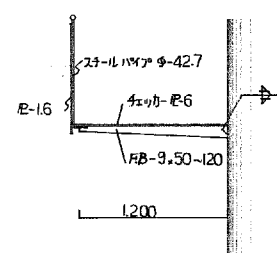

柱脚詳細 1/30

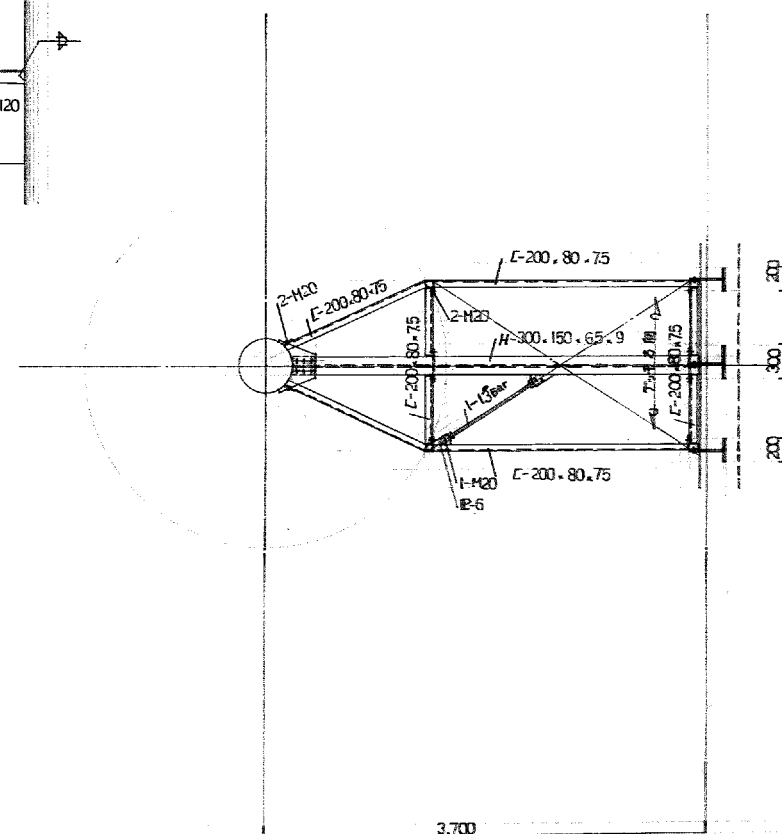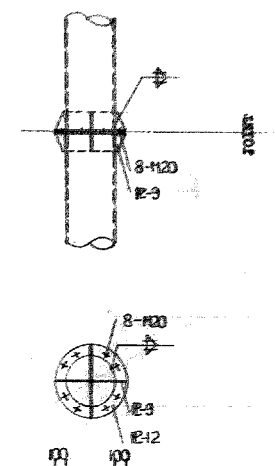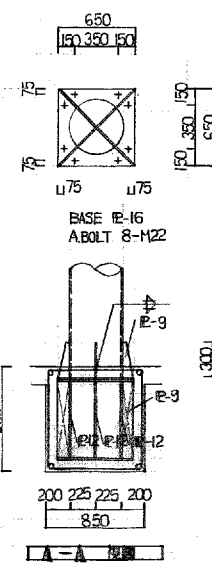

工事名	 1級建築士事務所 登録第023号 (岩手県) 社団法人 岩手県公共建築設計監理協会 盛岡市栗河一丁目3番6号 農林会館内 TEL 0196/23-8161 内線 274-275	校 国	 1級建築士事務所 登録第(特)一85号 (岩手県) 有限会社 一戸建築事務所 盛岡市栗河一丁目3番6号 農林会館内 TEL 0196/23-8161 内線 274-275	校 国	製 国	特記	訂正	図面内容 竣工図面詳細図	縮尺 1/30	図面番号 48118 23 23 構造
-----	---	-----	--	-----	-----	----	----	-----------------	------------	---------------------------------