




1階

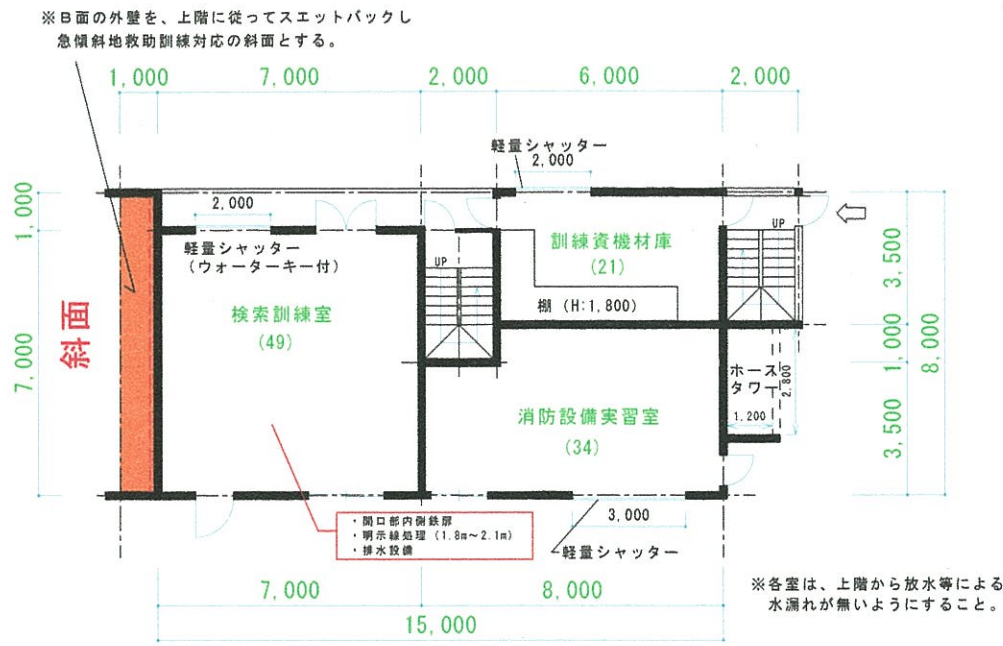


2階

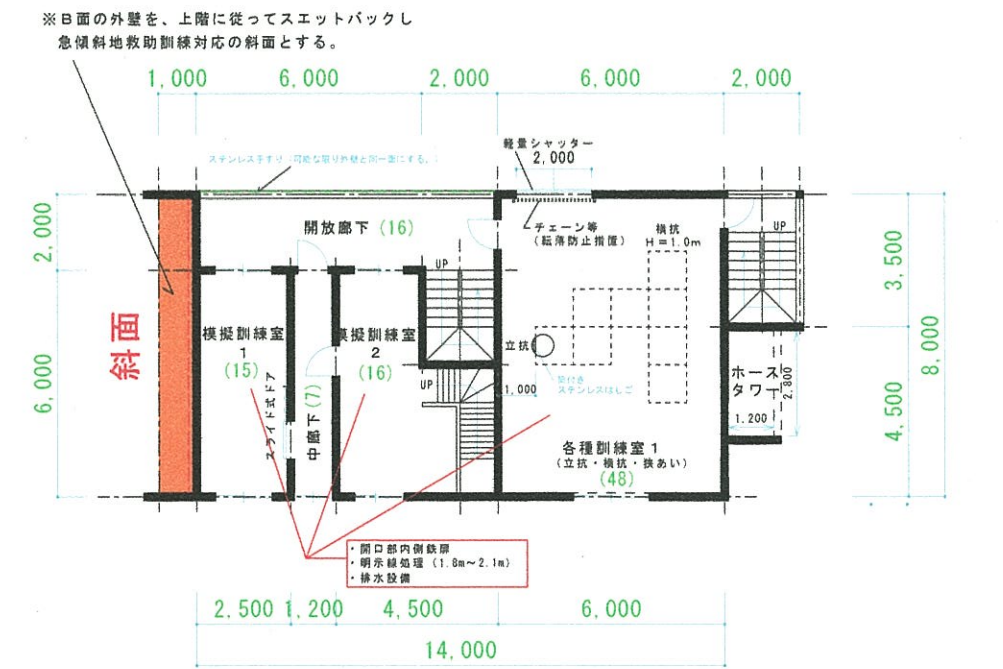


3階

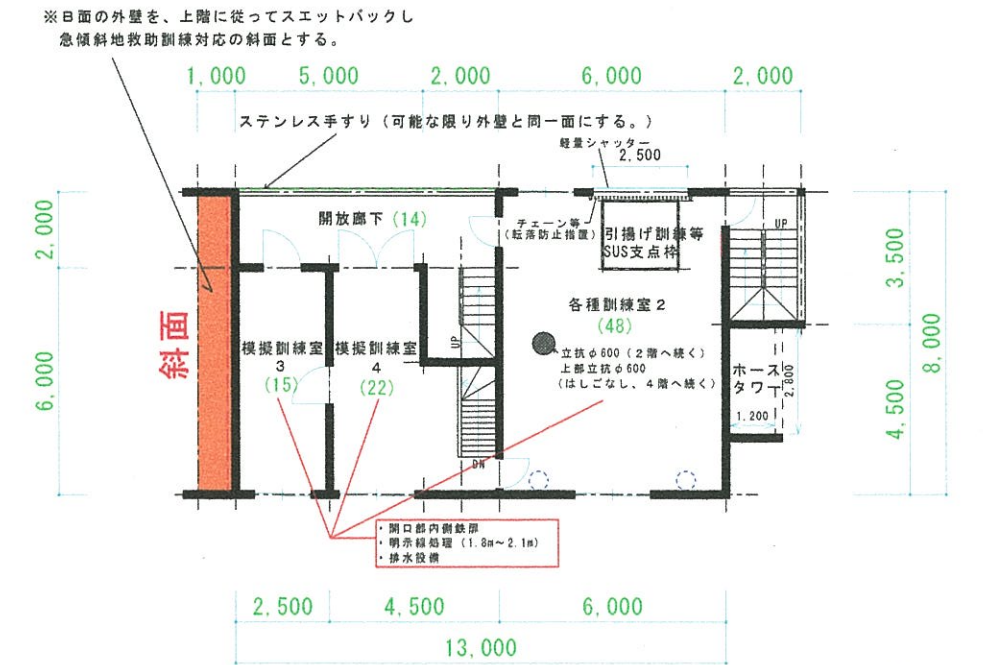

4階

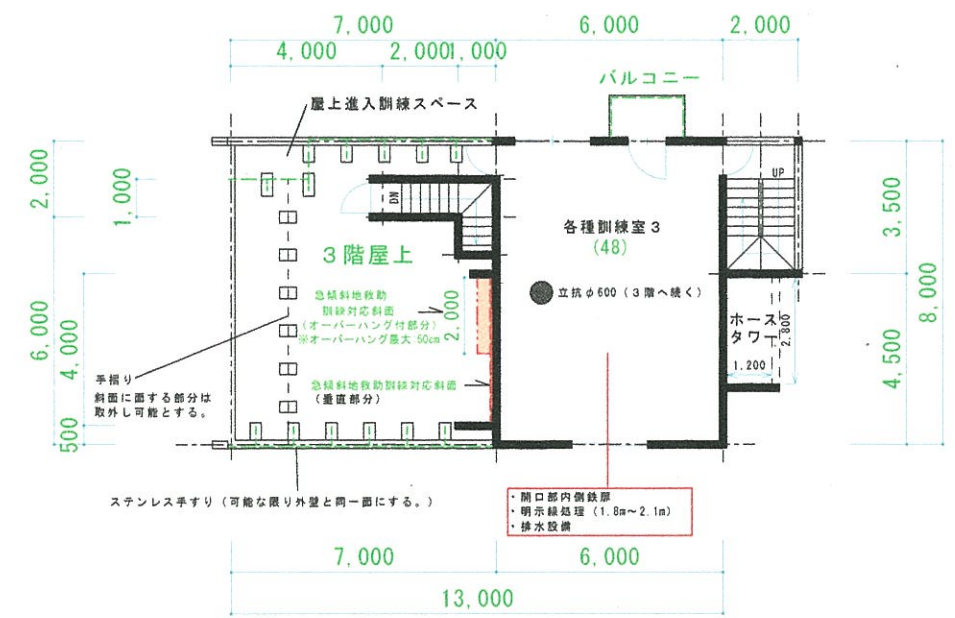


R階

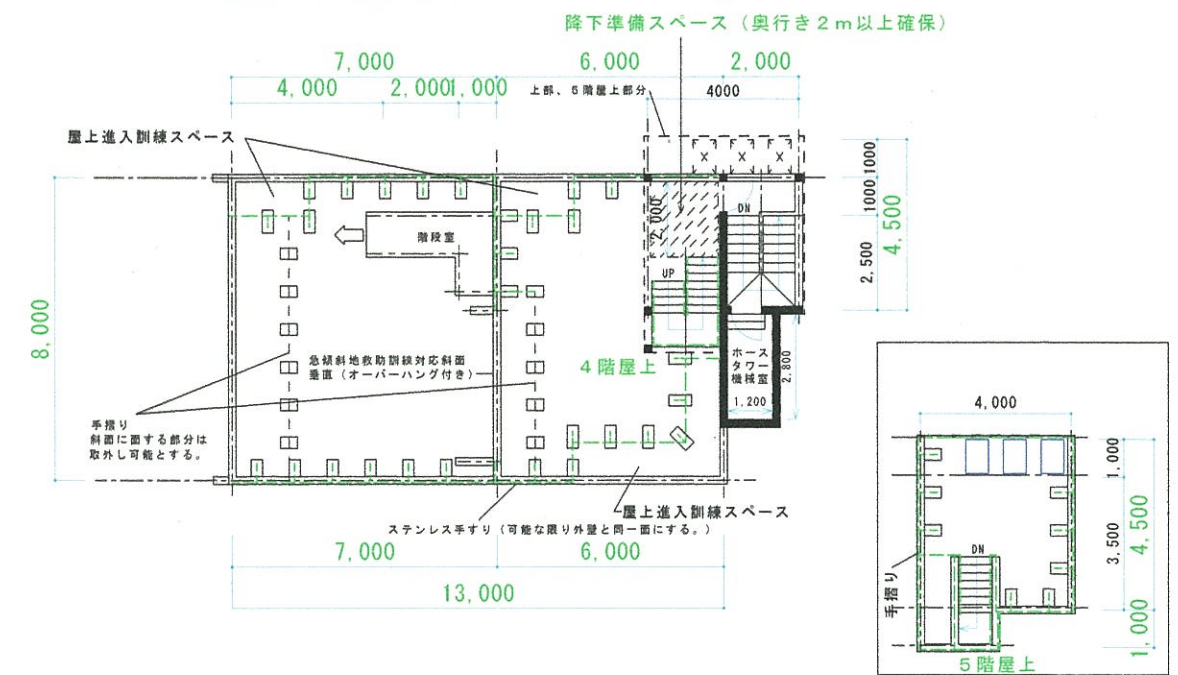


【別添資料5】訓練施設イメージ図

※ロープ擦れ止めステンレス処理のほか、訓練でロープが当たる箇所はすべて擦れ止め処理を施すこと。


件名	縮尺	訓練塔 (平面図)	221
図面名	1:200		
	日付		

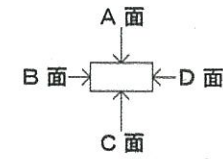


1階

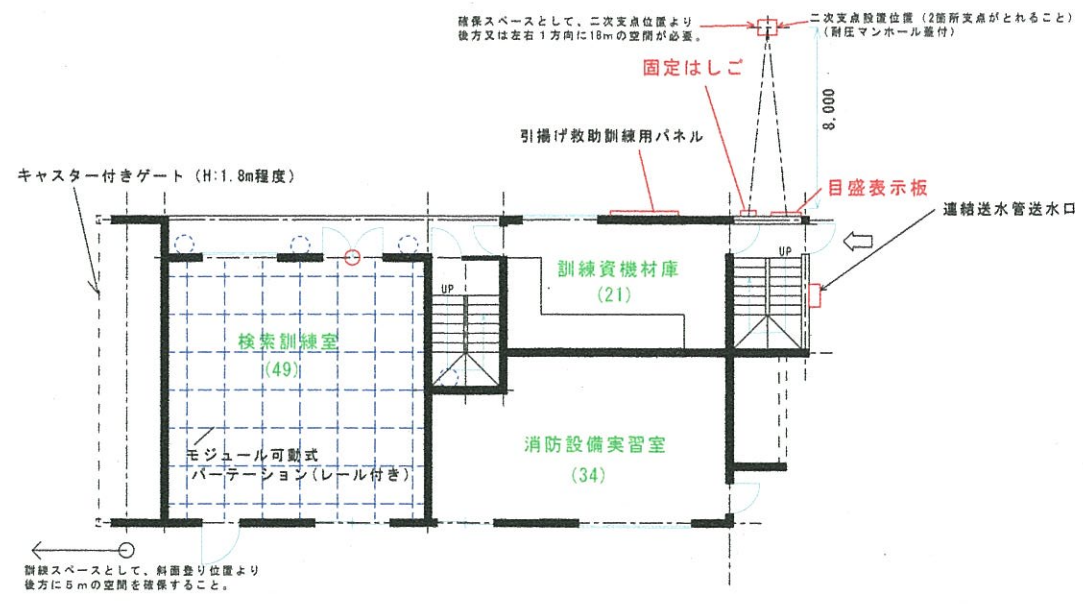


4階

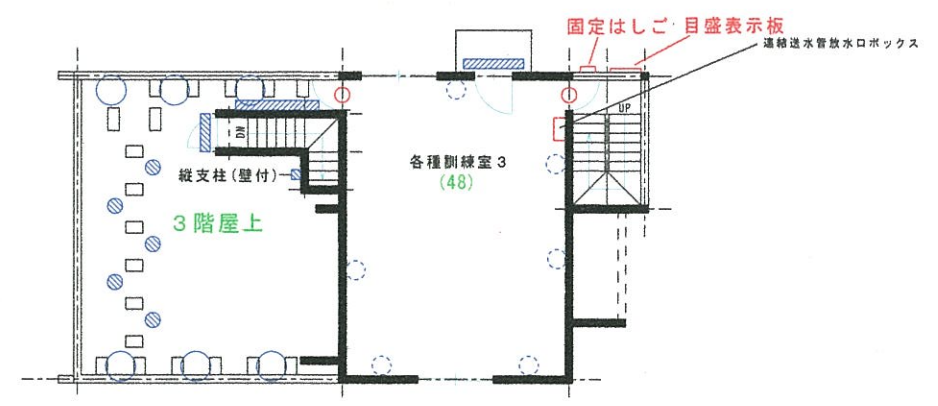


2階

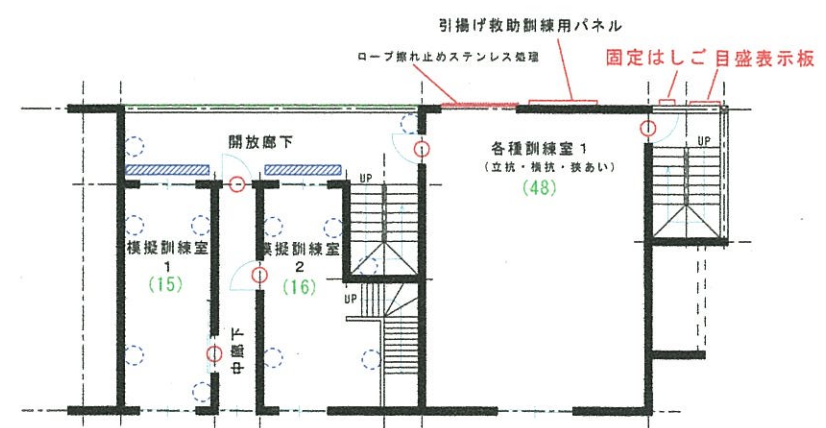

R階

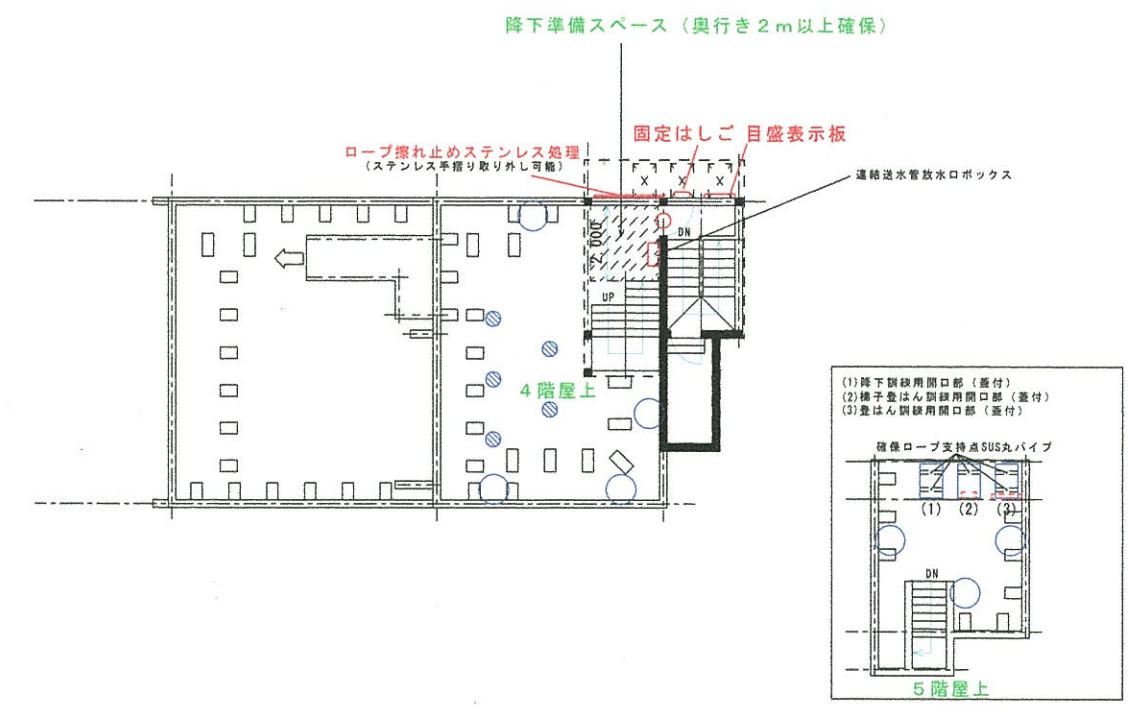

3階

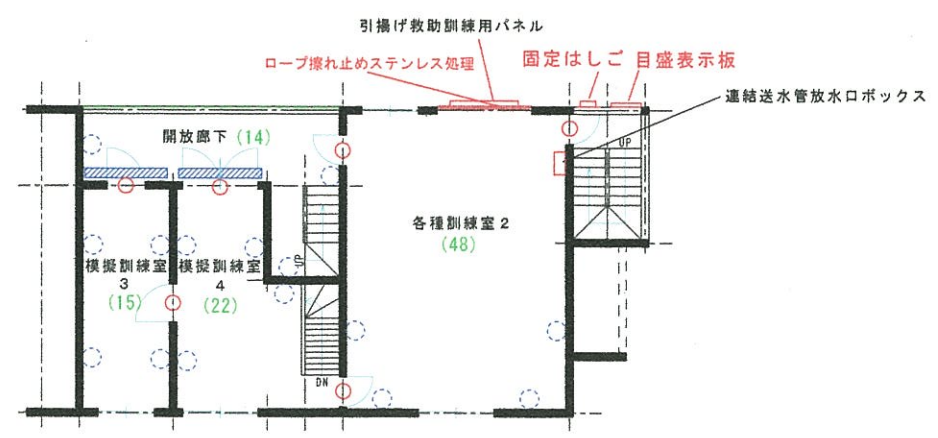


凡例

- : ロープ擦れ止めステンレス処理位置
- : ロープ係留パイプ設置 (縦支柱)
- : ロープ係留パイプ設置 (横支柱)
- : 訓練ロープ支持アンカーリング設置
- : 訓練用ロープ支持アンカーフック設置
- : ホース通過口設置


※ロープ擦れ止めステンレス処理のほか、訓練でロープが当たる箇所はすべて擦れ止め処理を施すこと。

件名	縮尺	訓練塔 (建築設備図)	222
図面名	1:200		
	日付		

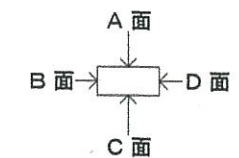


- ▬ : ロープ係留パイプ位置 (縦・横支柱)
- ▬ : ロープ擦れ止めステンレス処理位置
- : 訓練用ロープ支持アンカーフック位置


※ロープ擦れ止めステンレス処理のほか、訓練でロープが当たる箇所はすべて擦れ止め処理を施すこと。

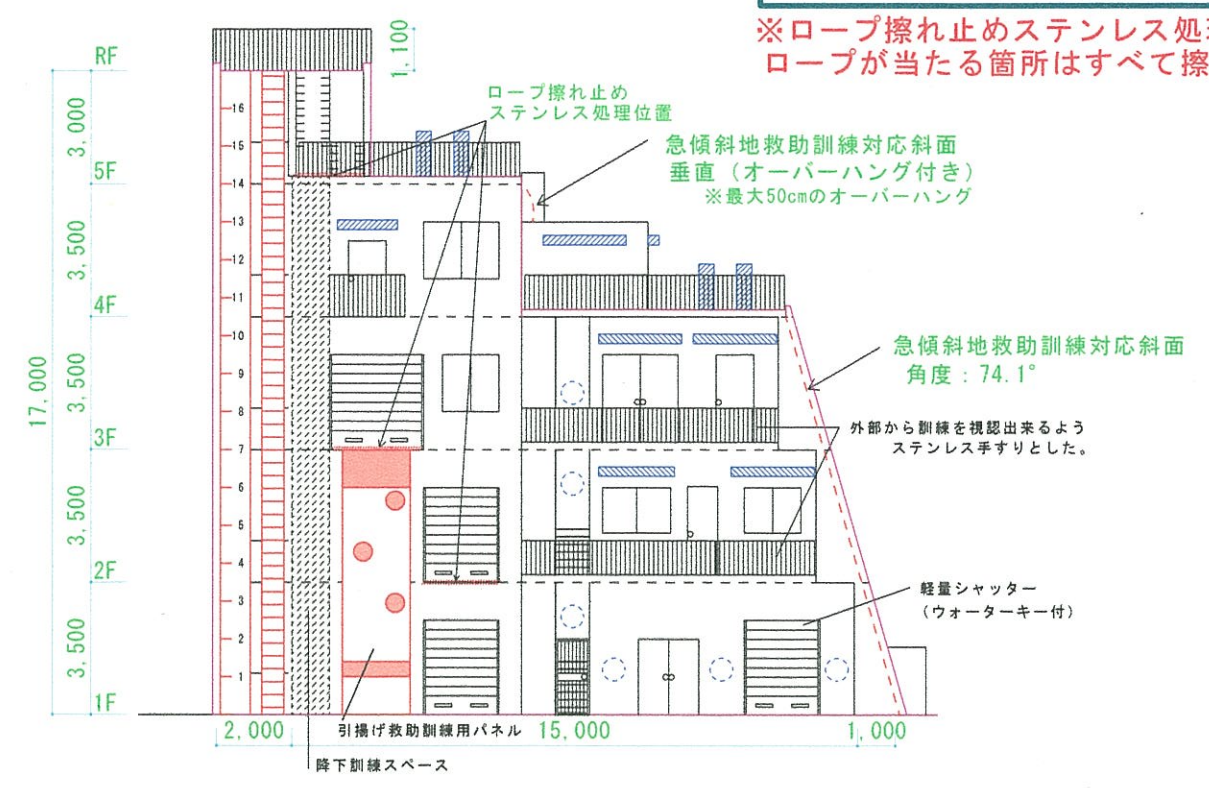


A 面

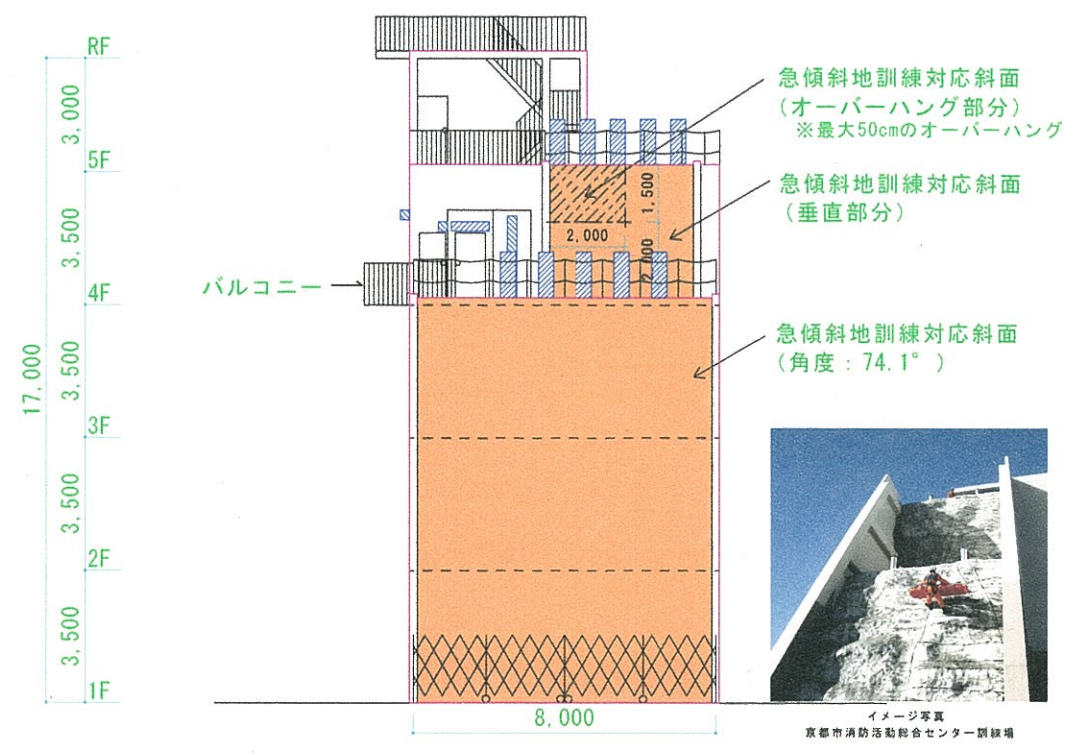

B 面

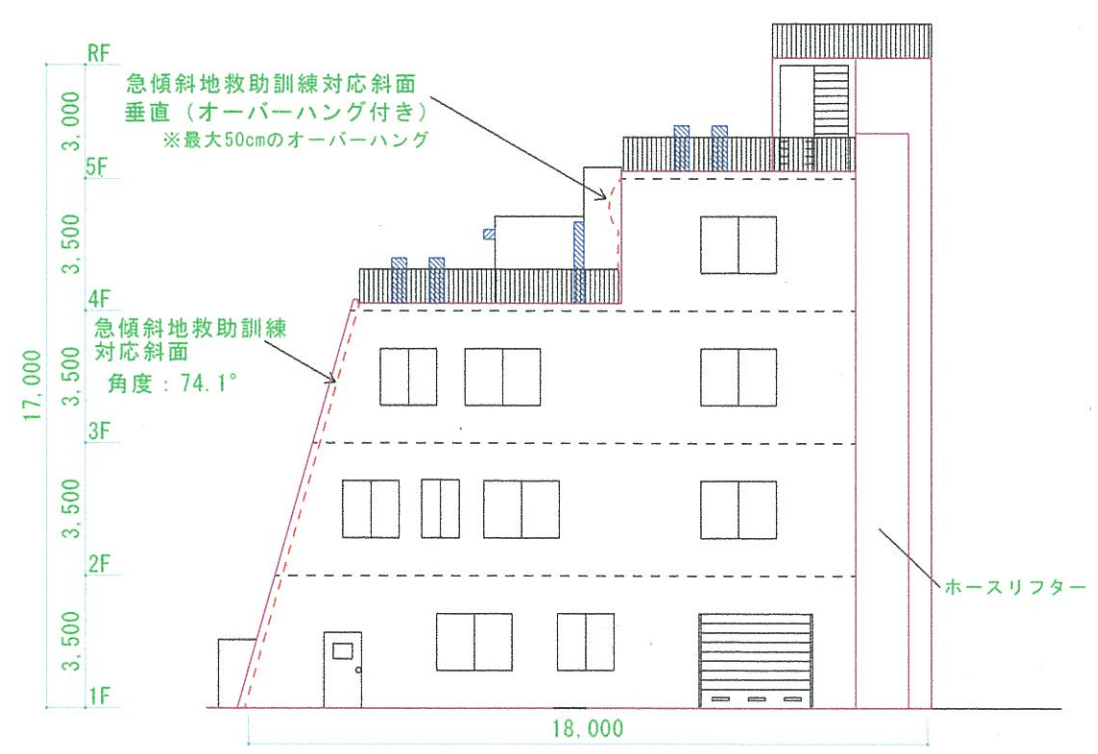

C 面

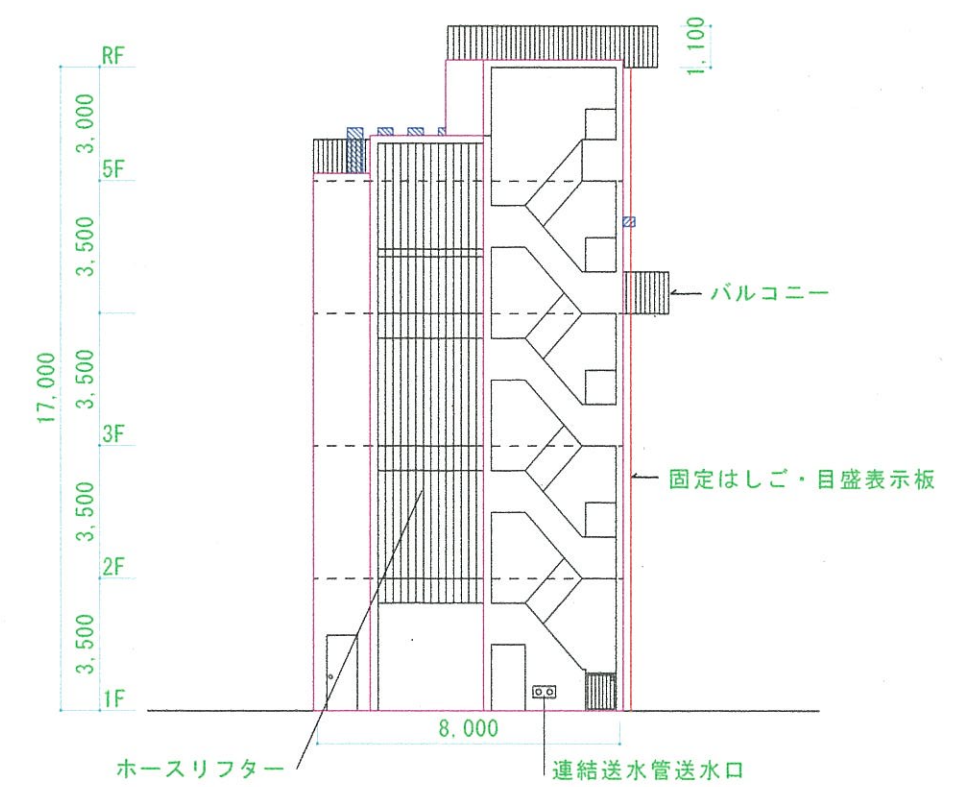


D 面

件名	縮尺	1 : 200	図面番号	223
図面名	日付		訓練塔 (立面図)	

凡例

- : 訓練スペースを示す。
- : 訓練スペース例を示す。
(ロープの確保スペース)
- : 見学スペースを示す。

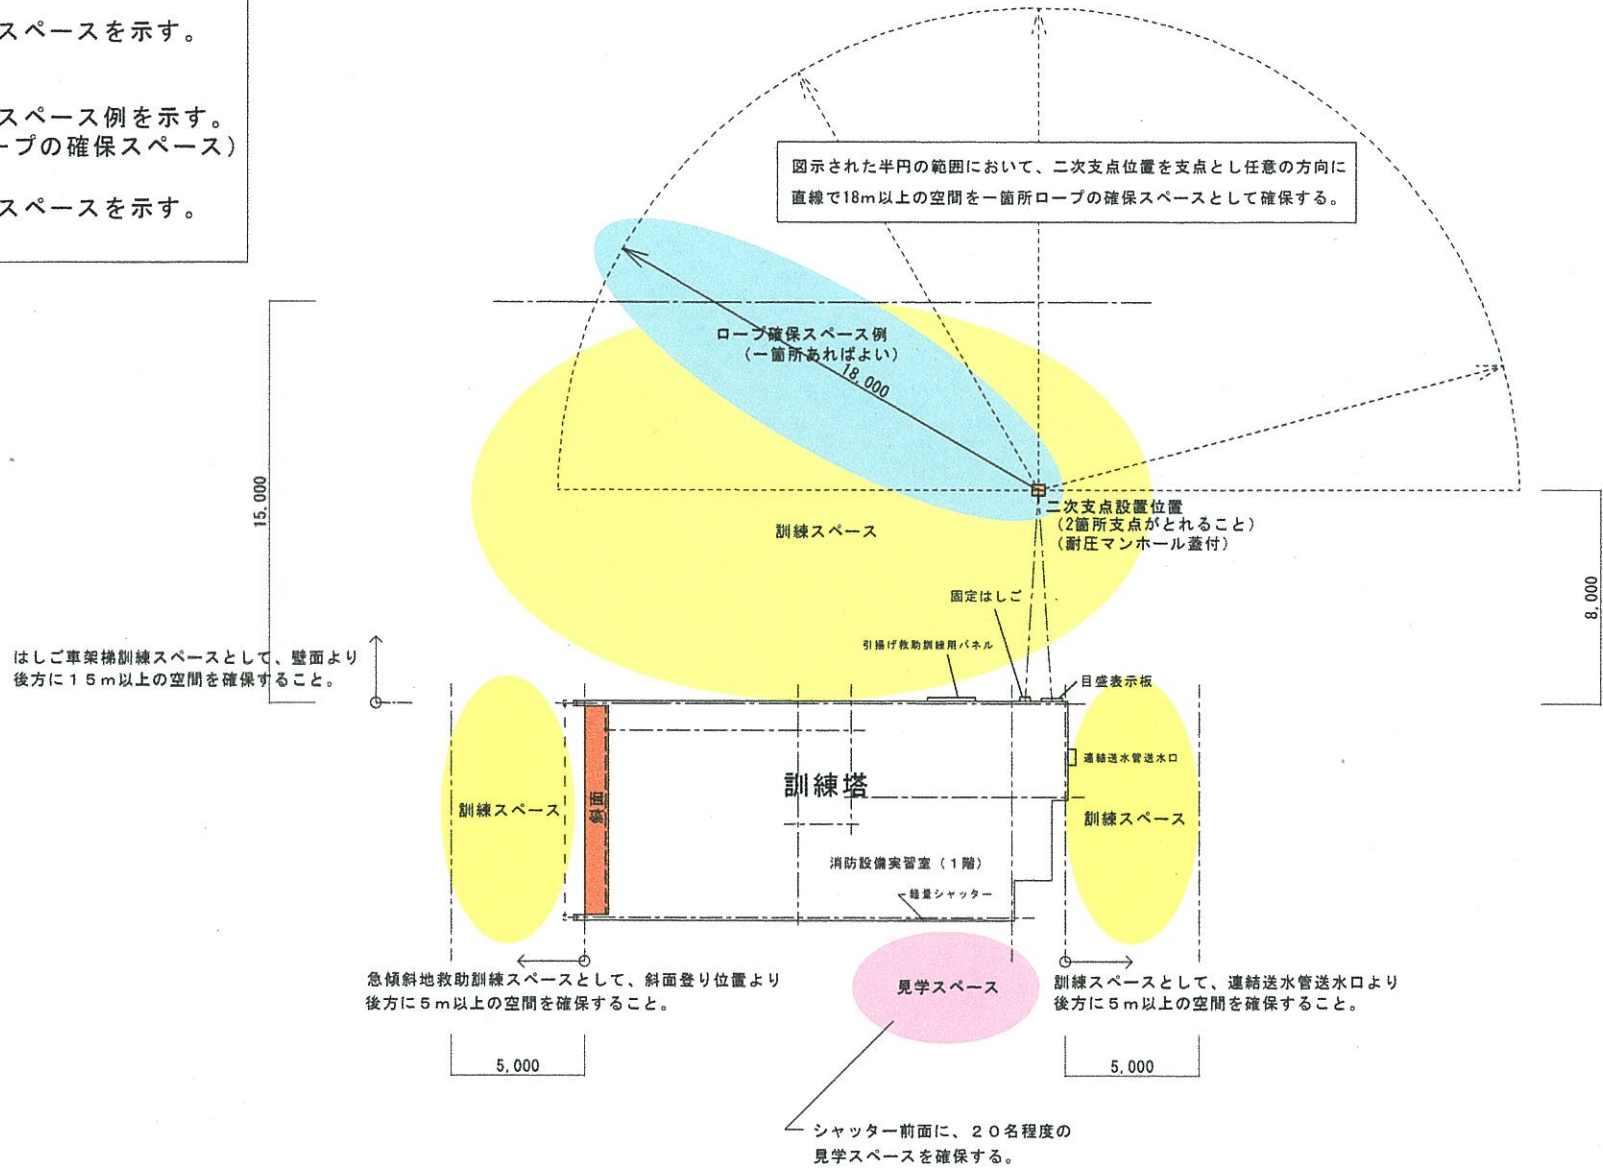

件名

縮尺


図面番号

図面名

日付

訓練塔訓練スペース図

401

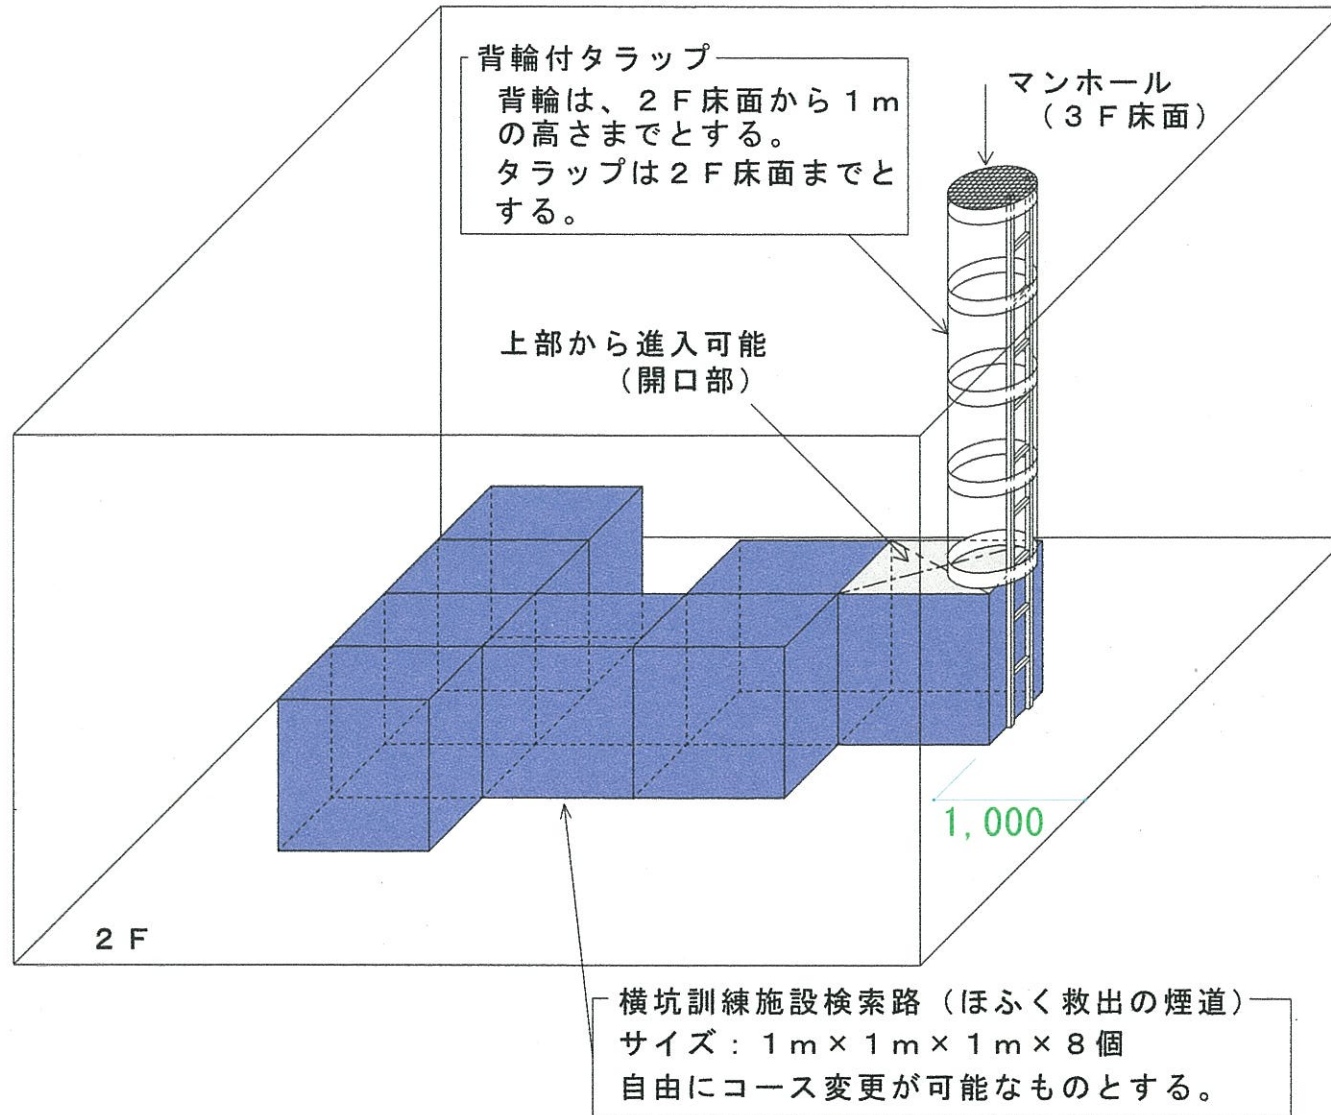

立坑・横坑訓練施設イメージ図