




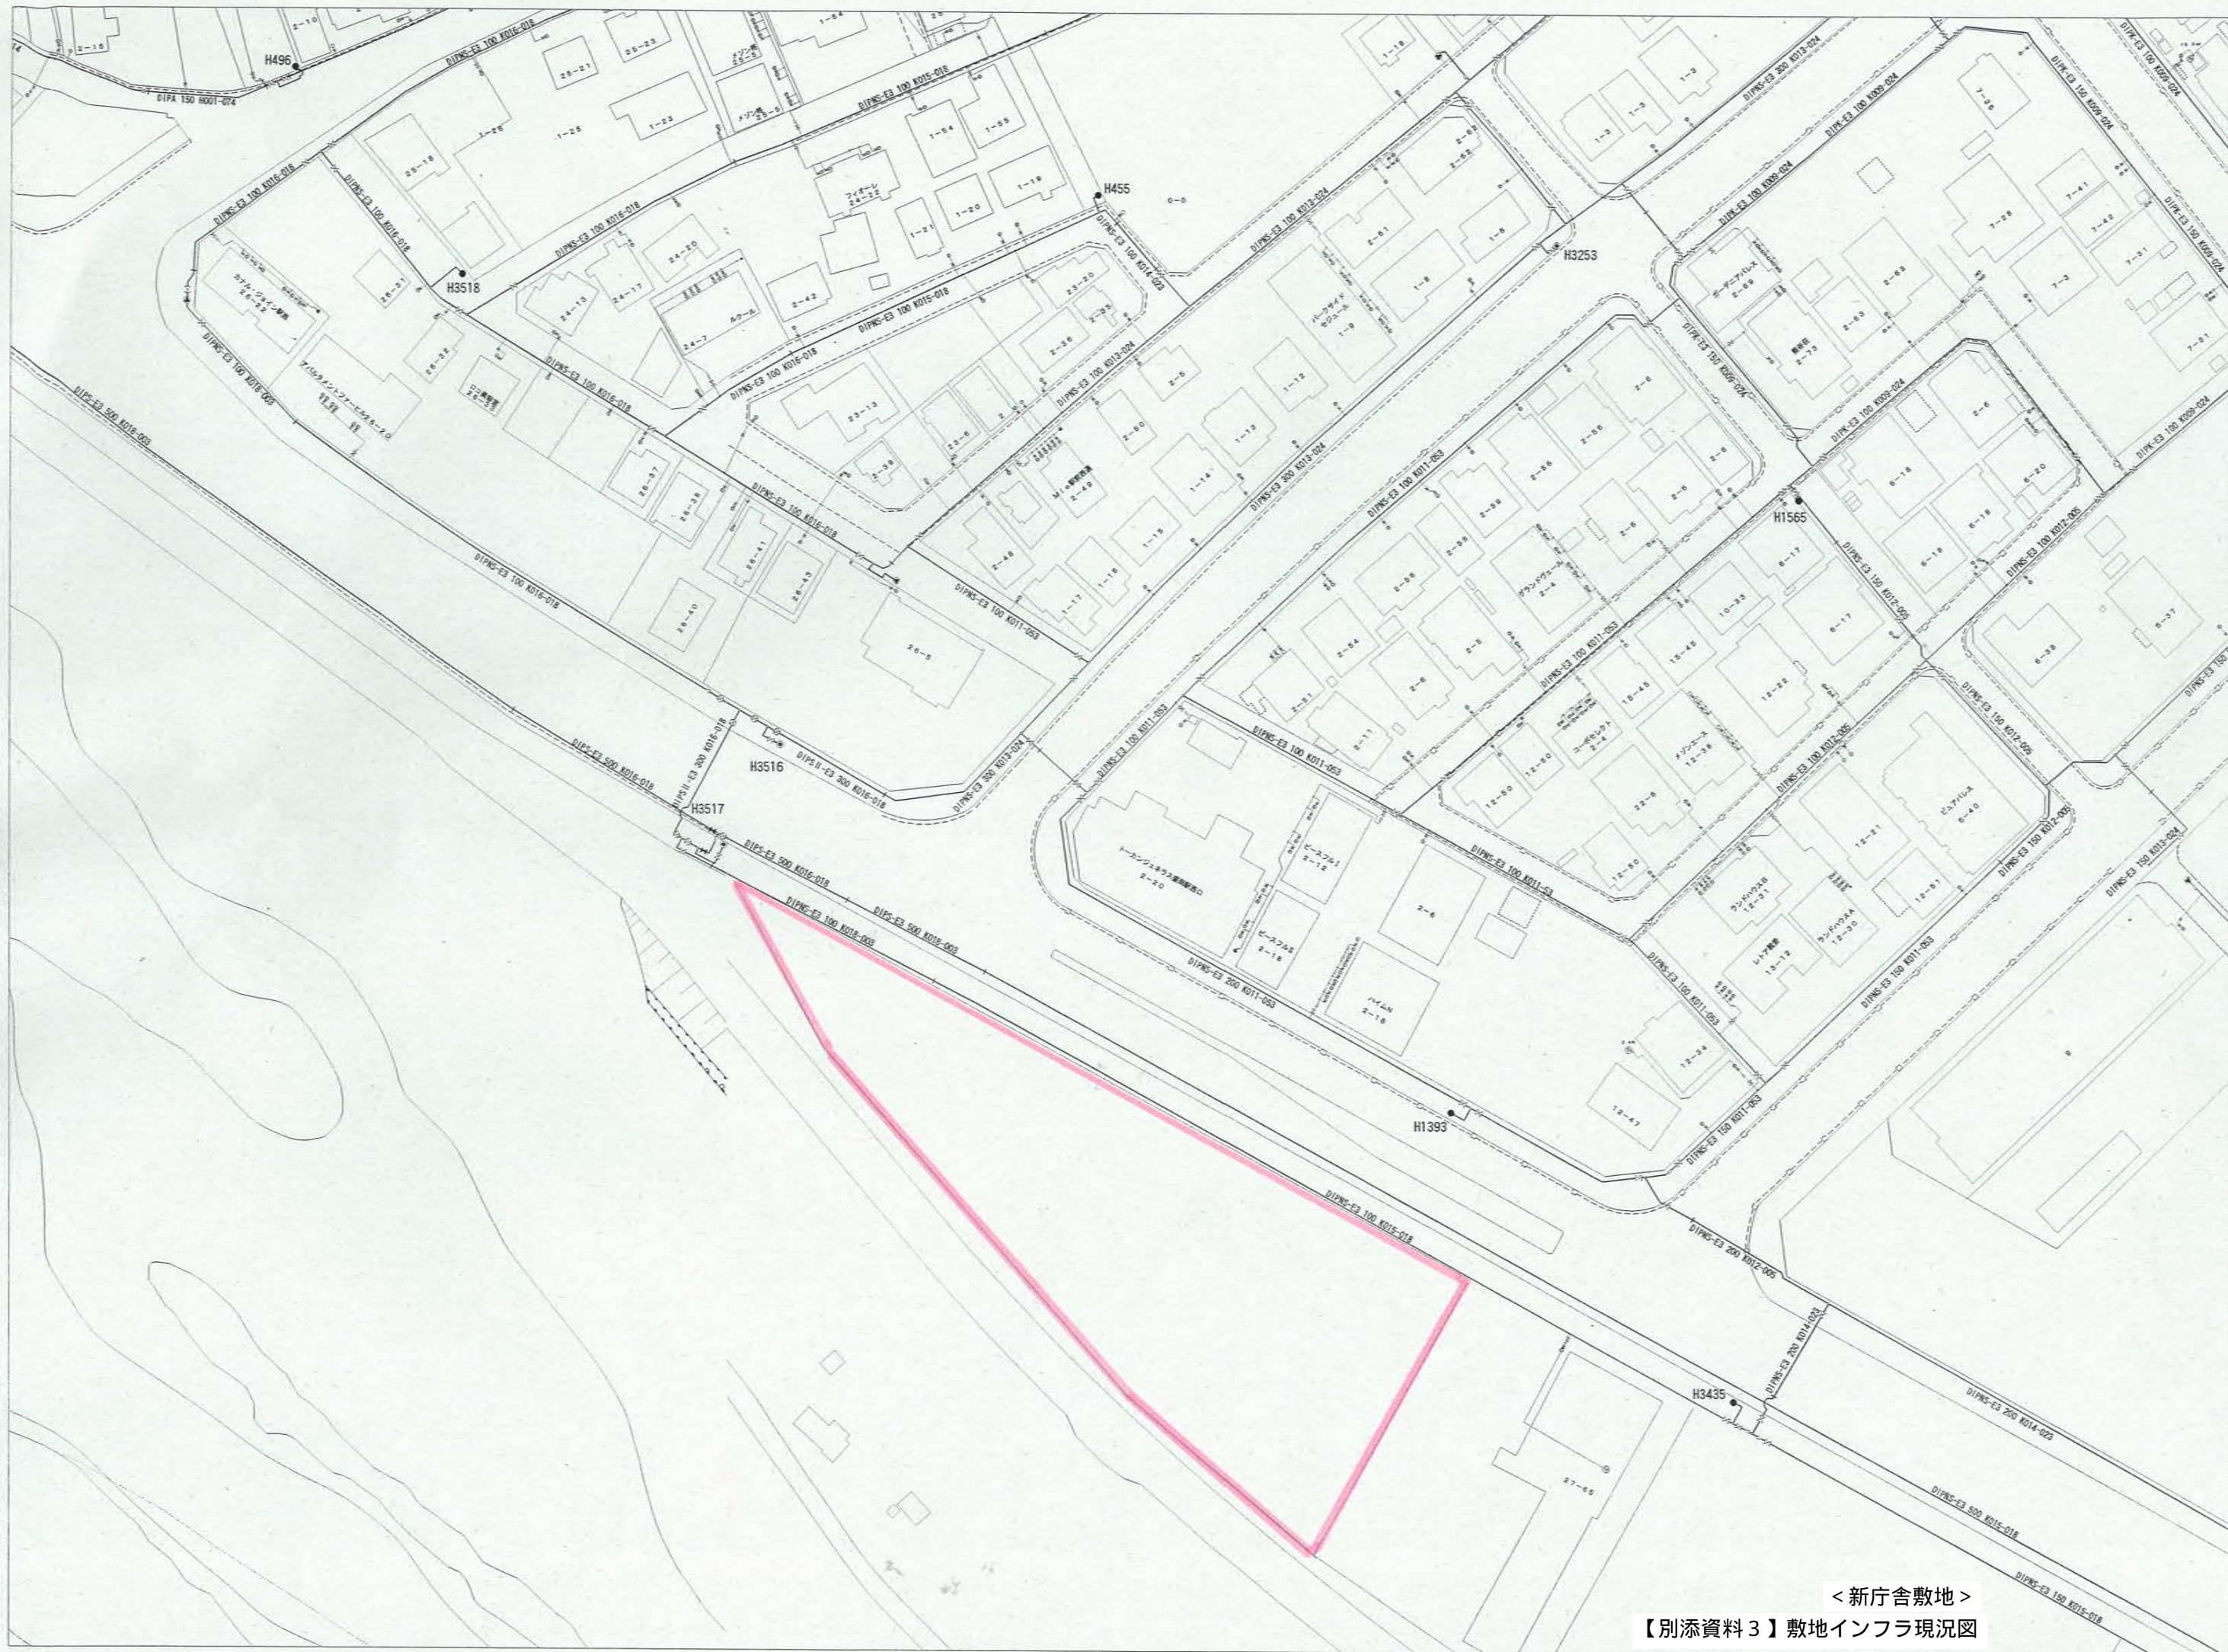



<新庁舎敷地>

【別添資料3】敷地インフラ現況図

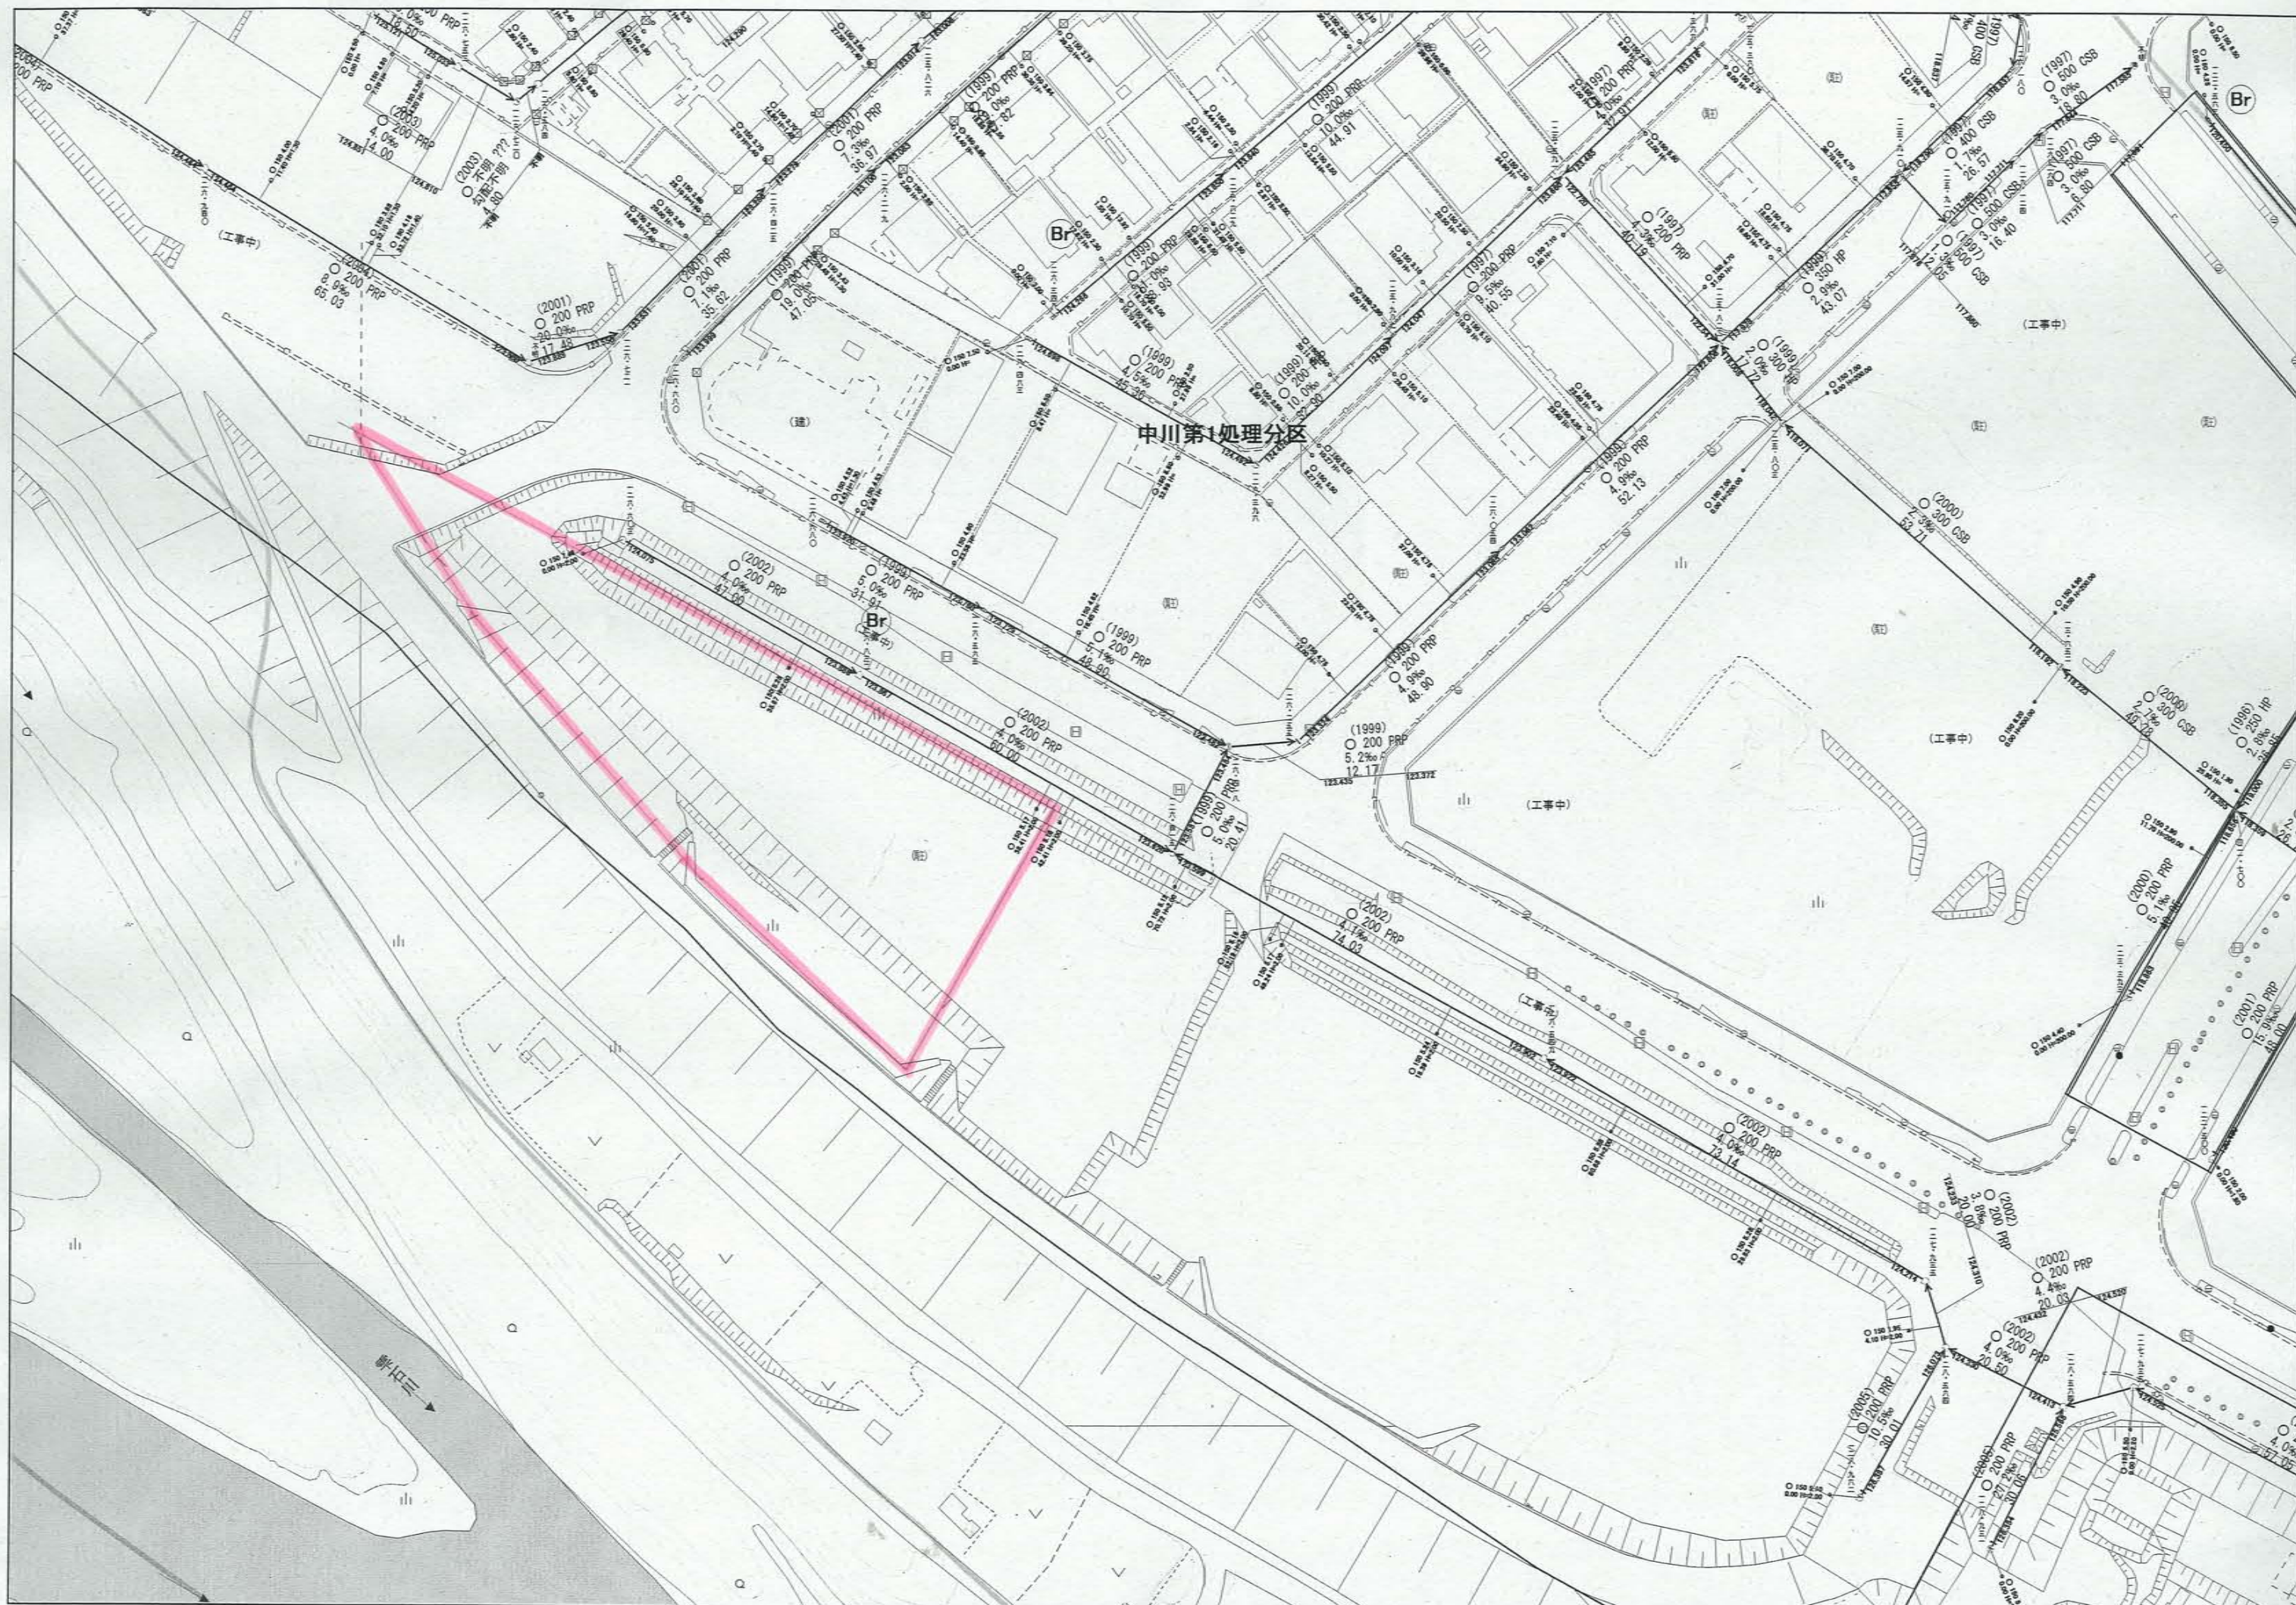


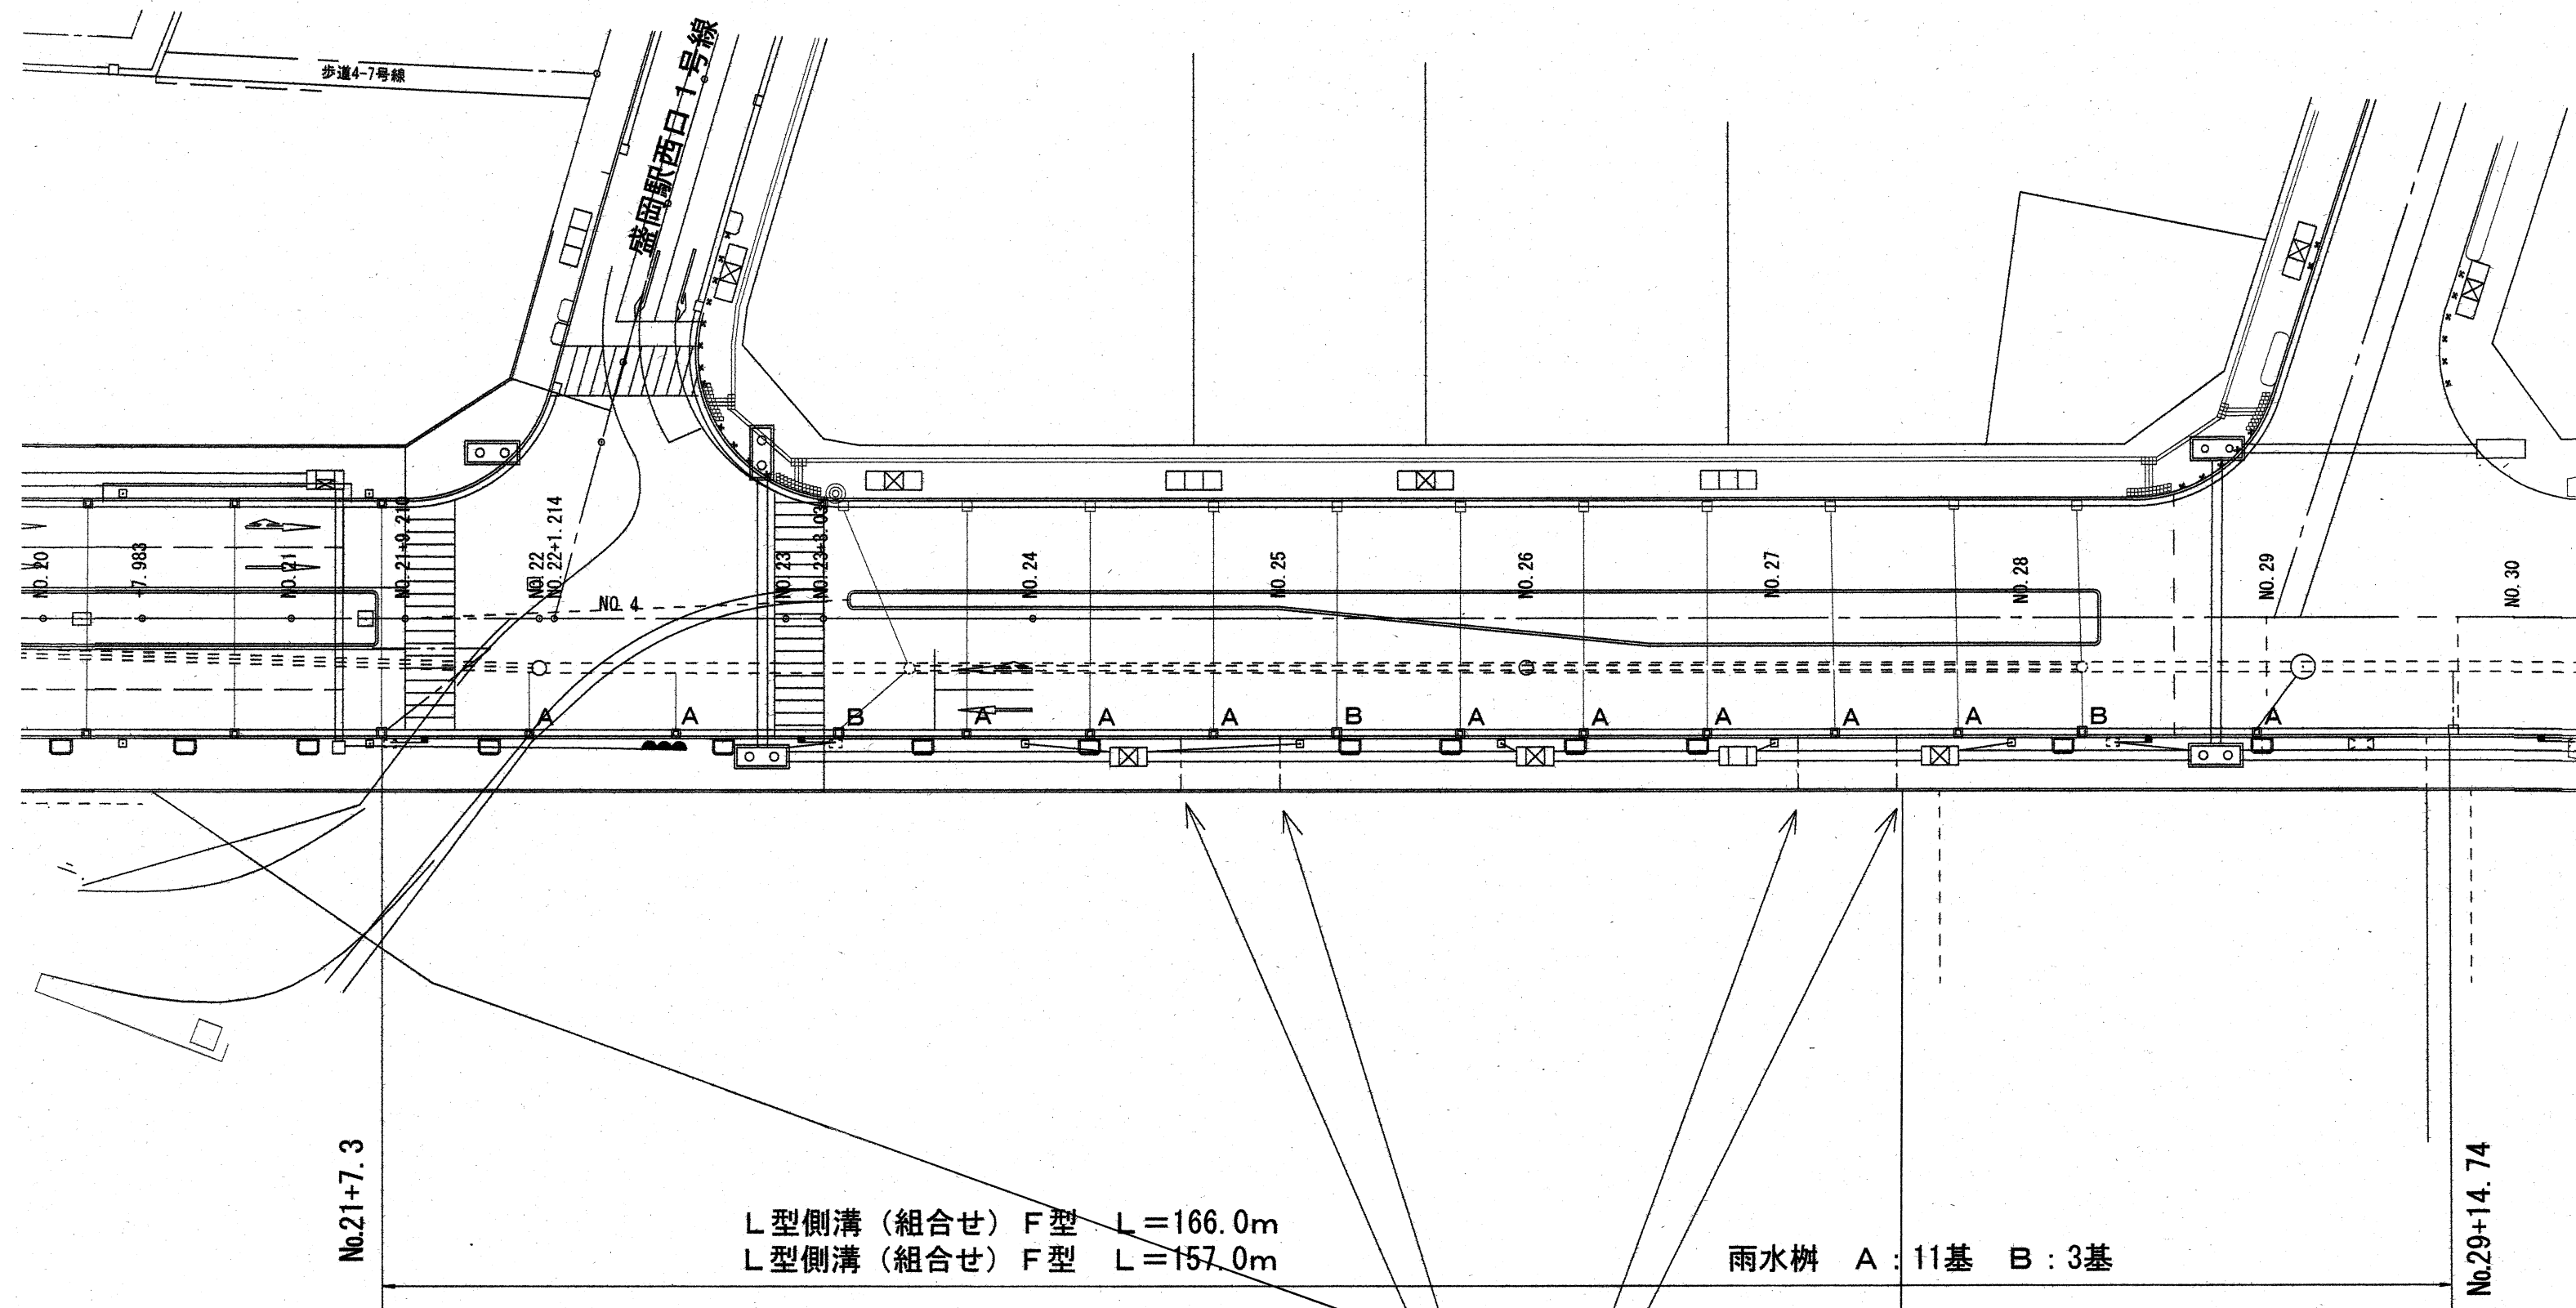

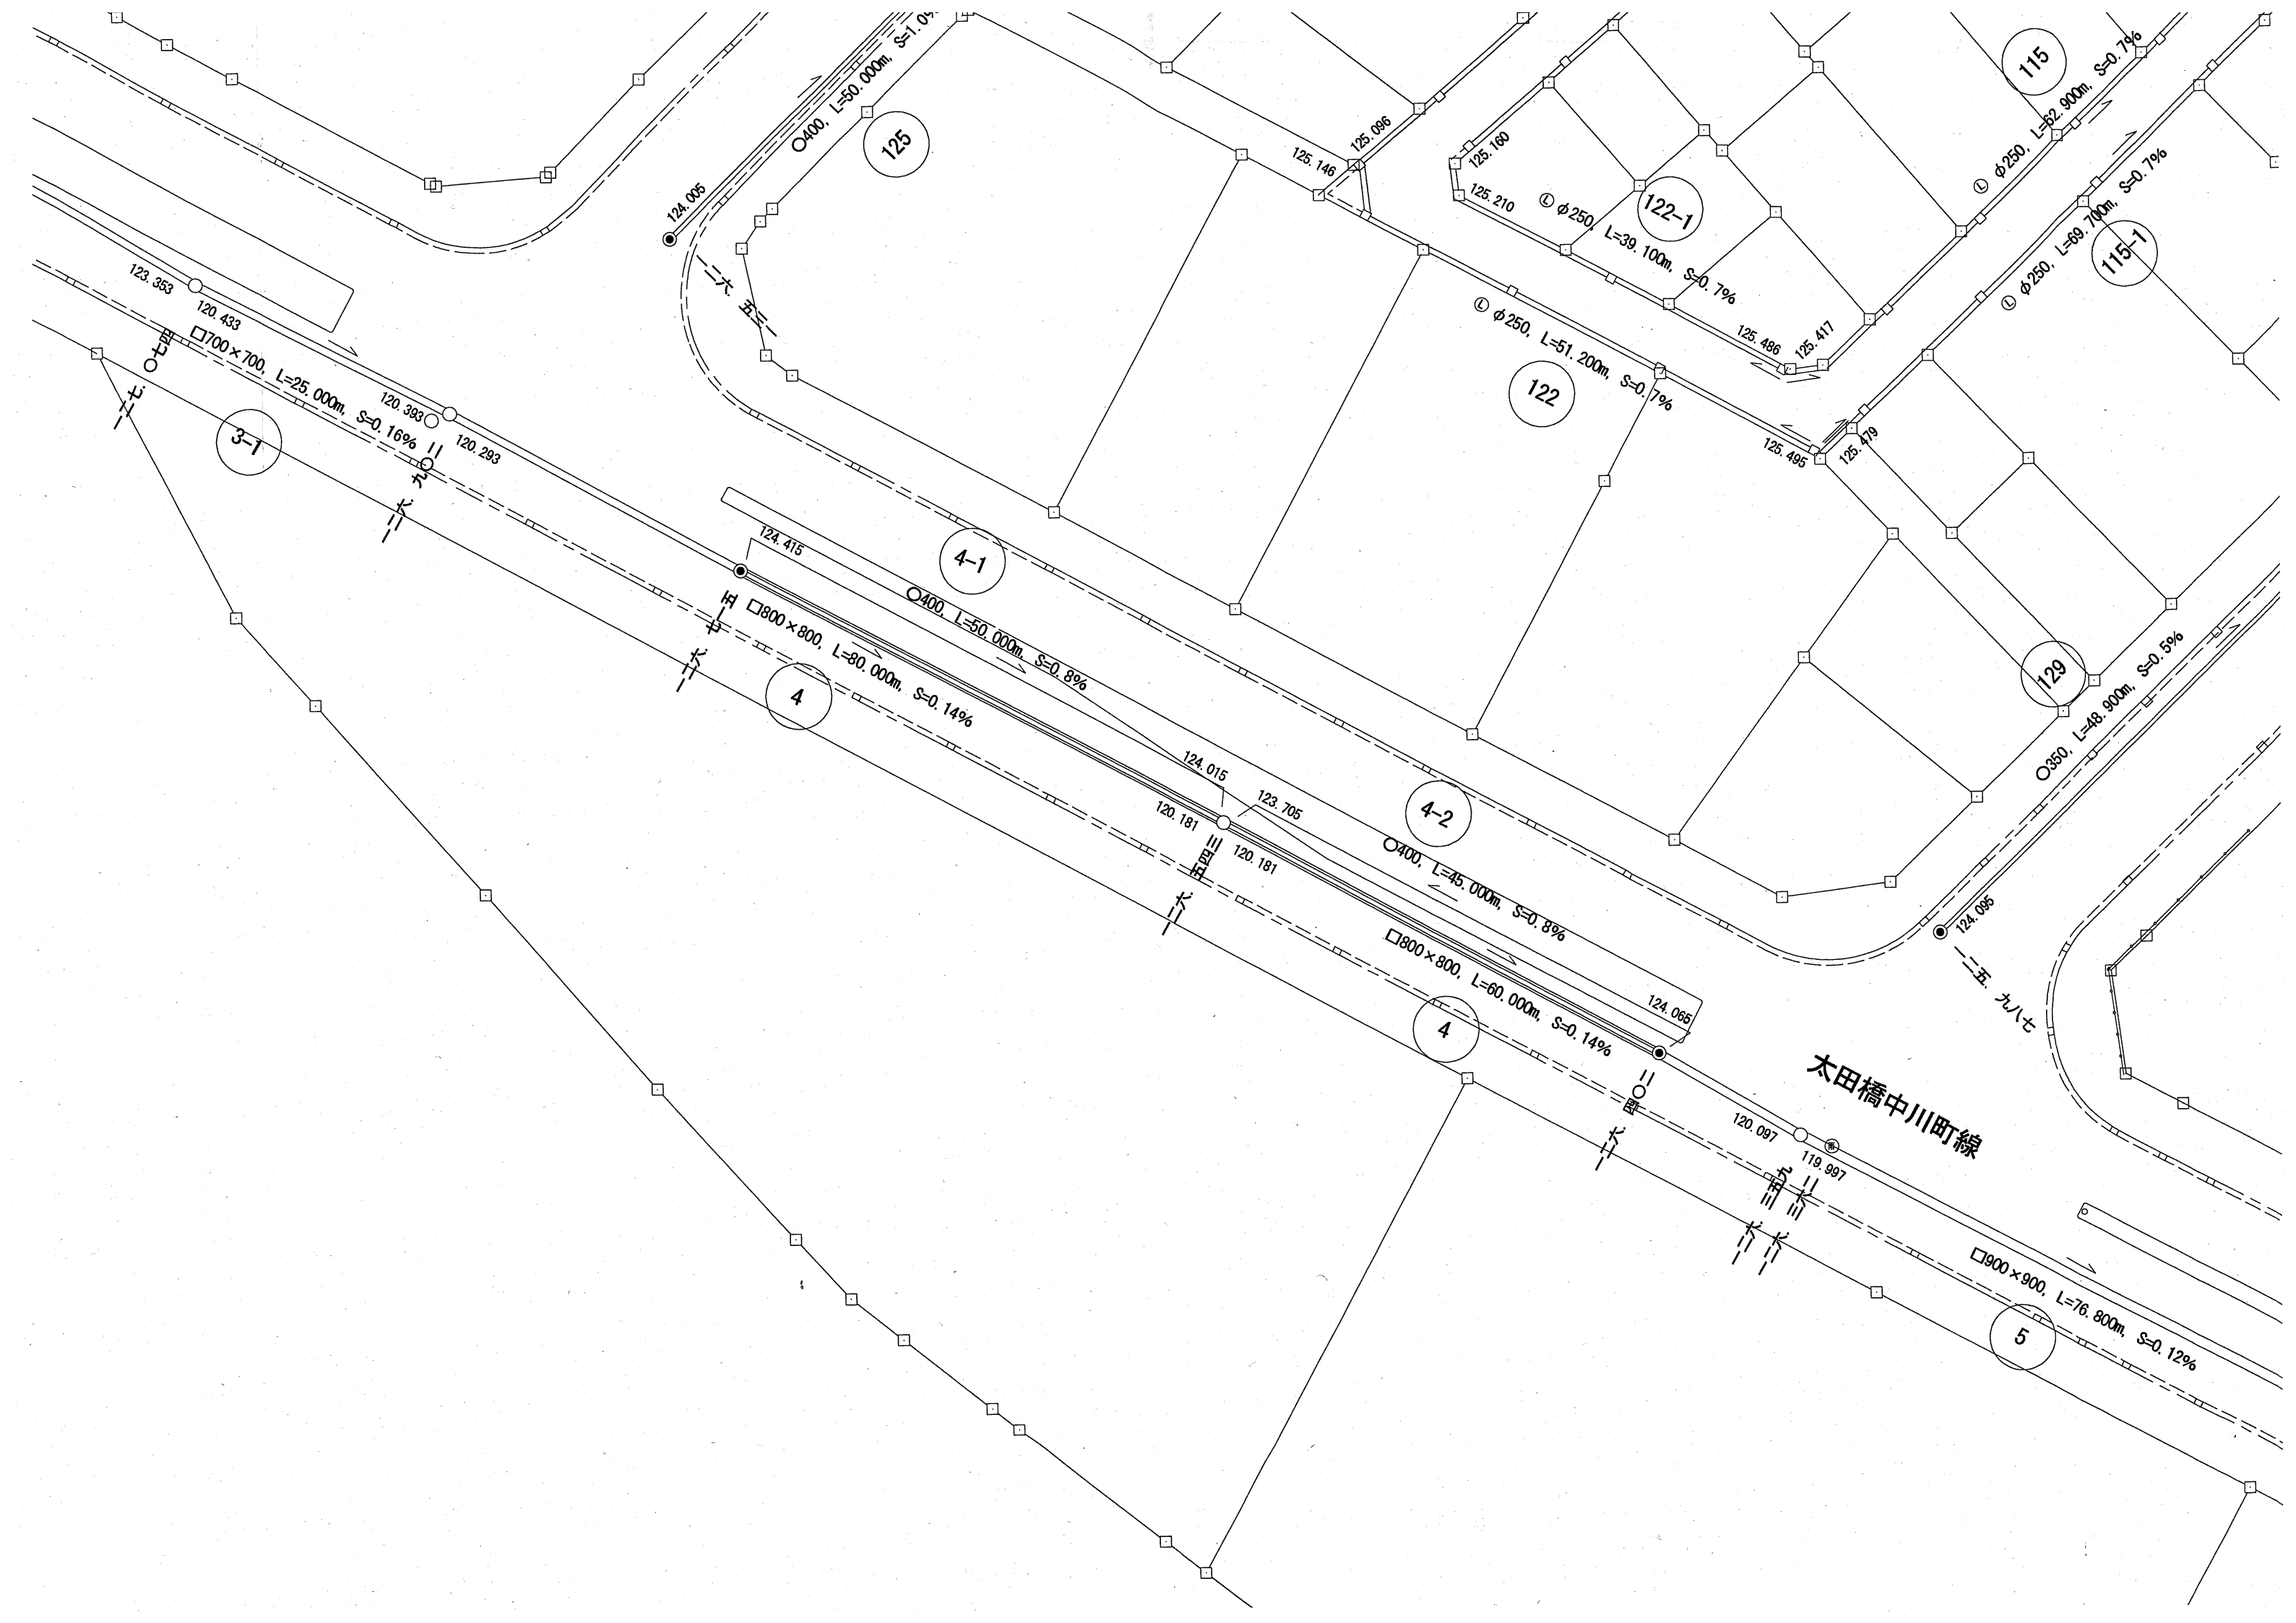

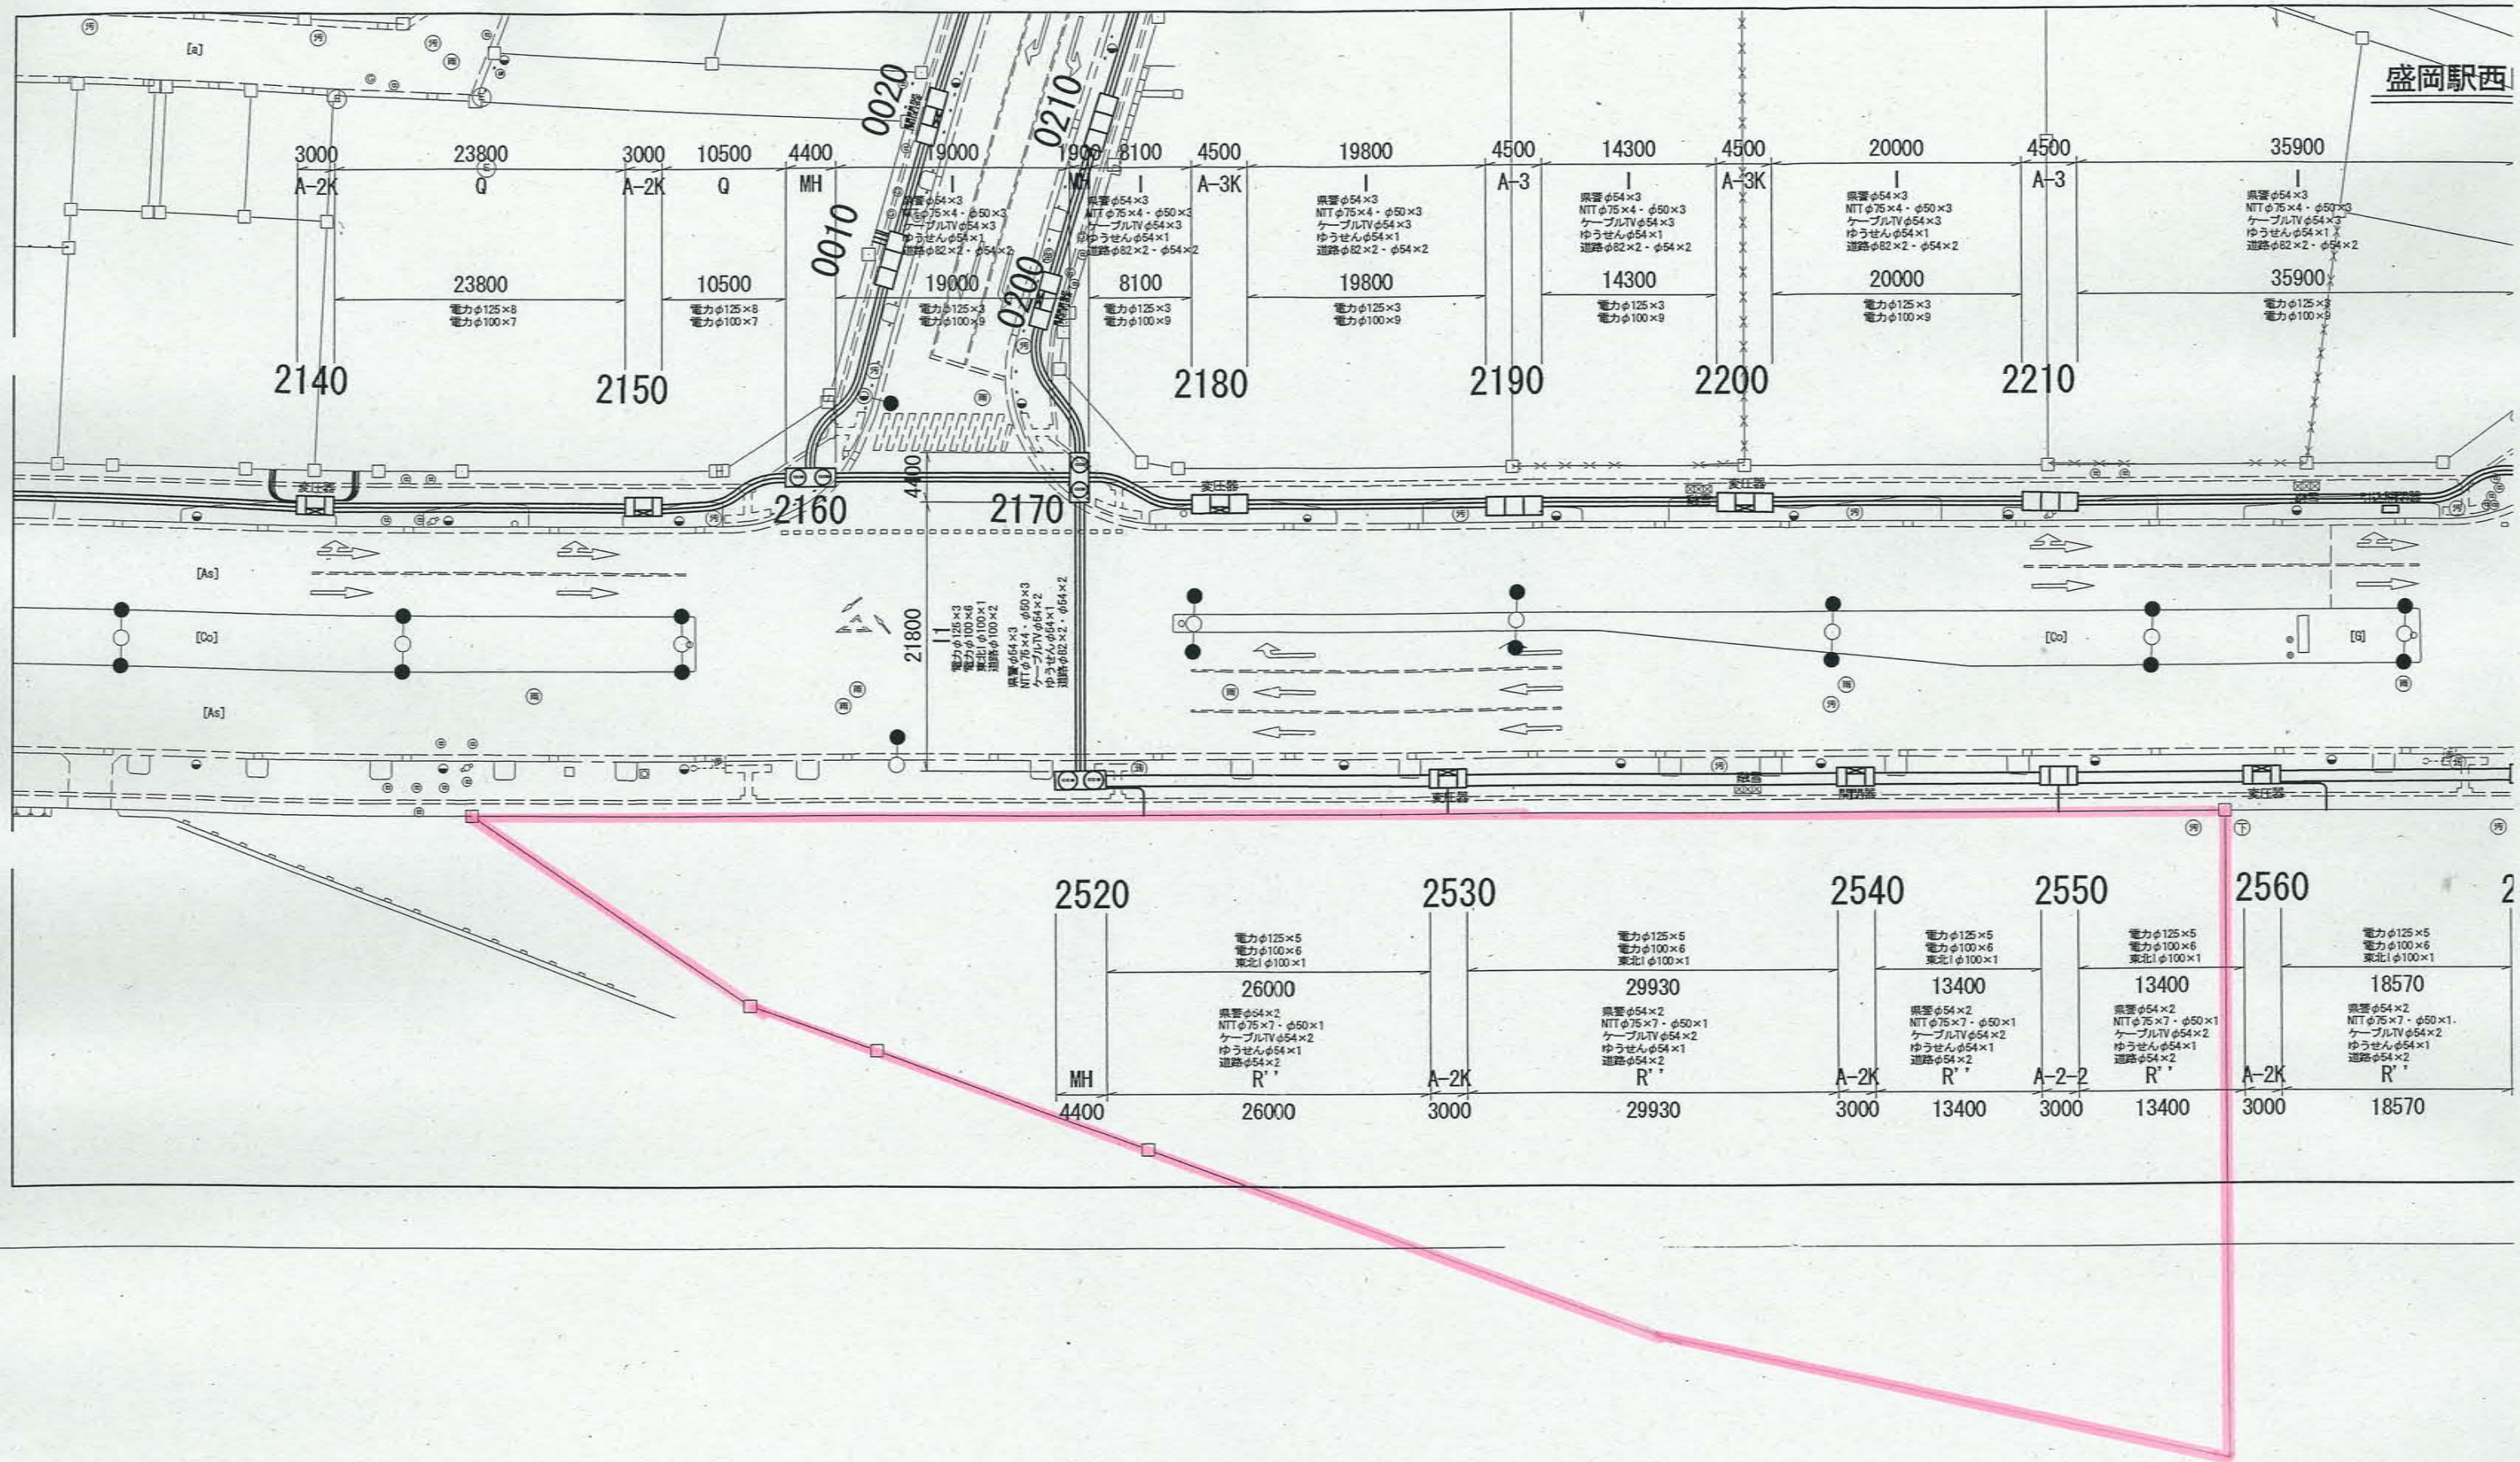


$S = 1 : 500$

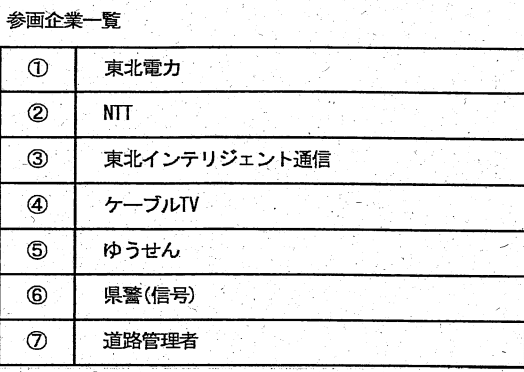


		電線共同溝（管路部）
		引き込み・アクセス管
	A-1	電線共同溝 U型ボックスAタイプ×1個・蓋1500
	A-2-1	電線共同溝 U型ボックスAタイプ×2個・蓋1500
	A-2-2	電線共同溝 U型ボックスAタイプ×2個・蓋750
	A-2K	電線共同溝（地上機器臺上タイプ） U型ボックスAタイプ×2個・蓋750
	A-3	電線共同溝 U型ボックスAタイプ×3個・蓋1500
	A-3K	電線共同溝（地上機器臺上タイプ） U型ボックスAタイプ×3個・蓋1500
	A-3KB	電線共同溝（地上機器臺上外タイプ） U型ボックスAタイプ×3個・蓋1500
	MH1	電線共同溝 特殊人孔

平面図

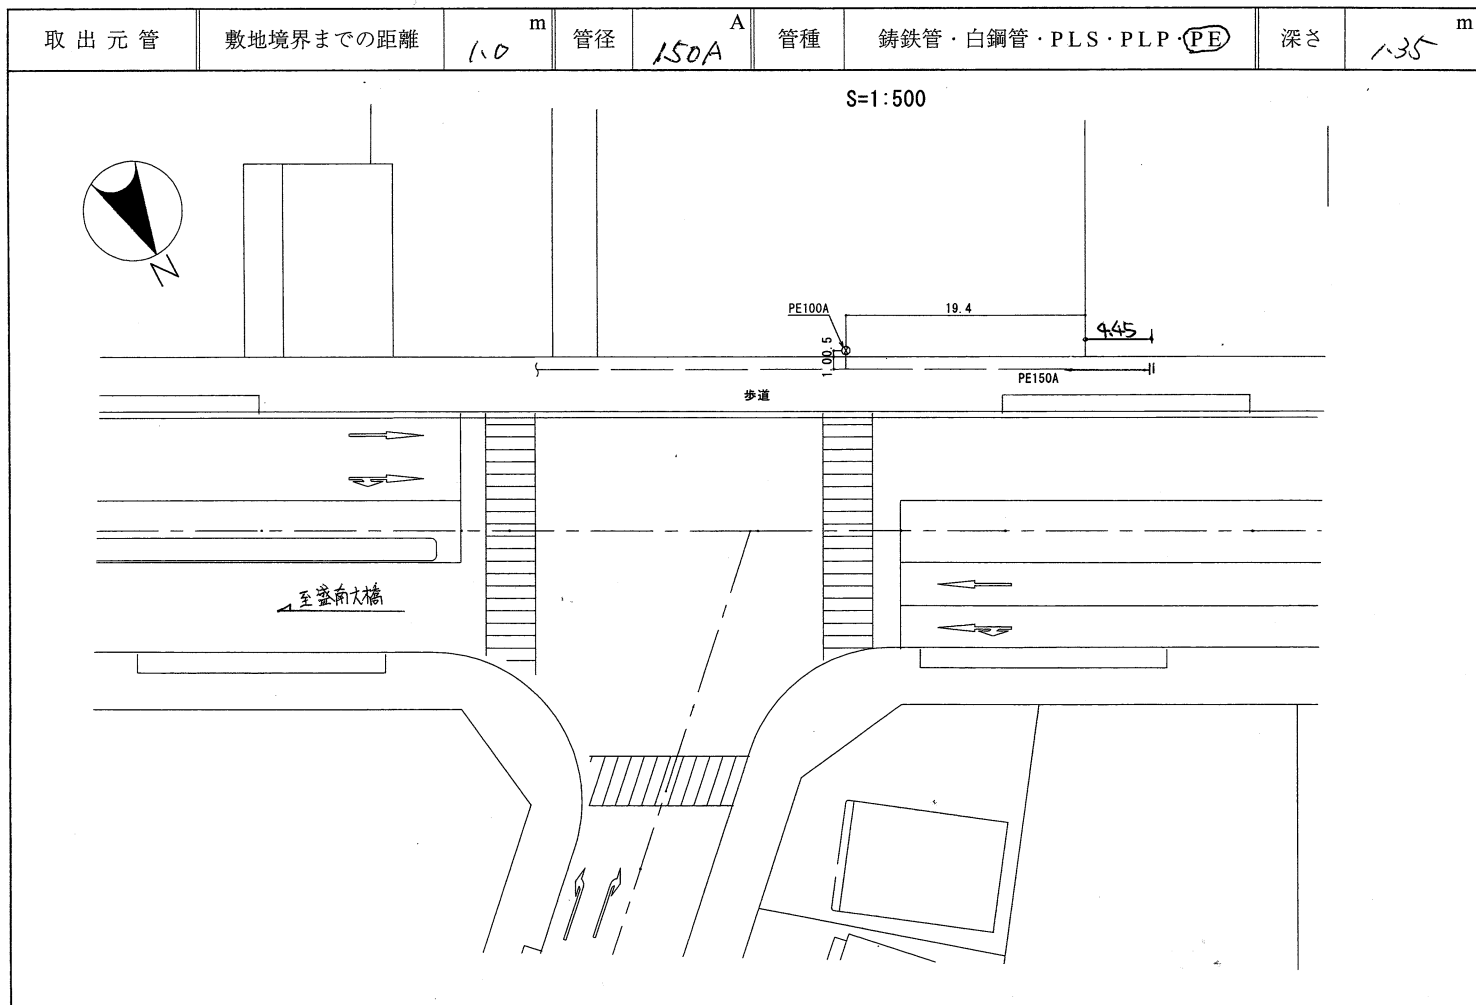


系統図

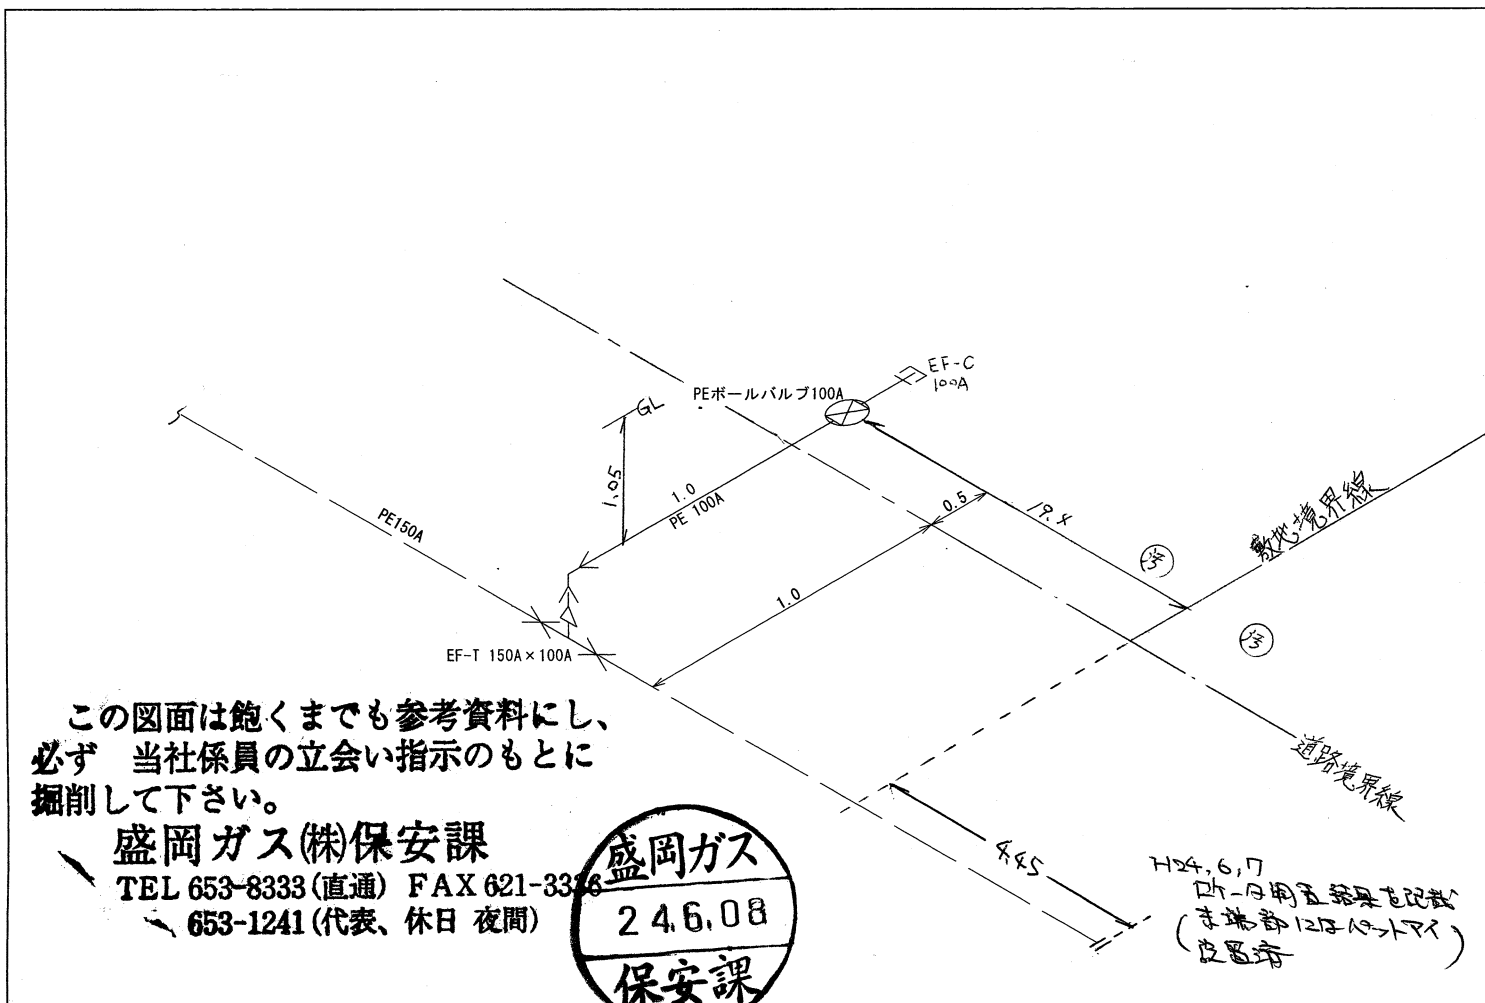


太田橋中川町線 融雪工平面図 1/2

S=1:500

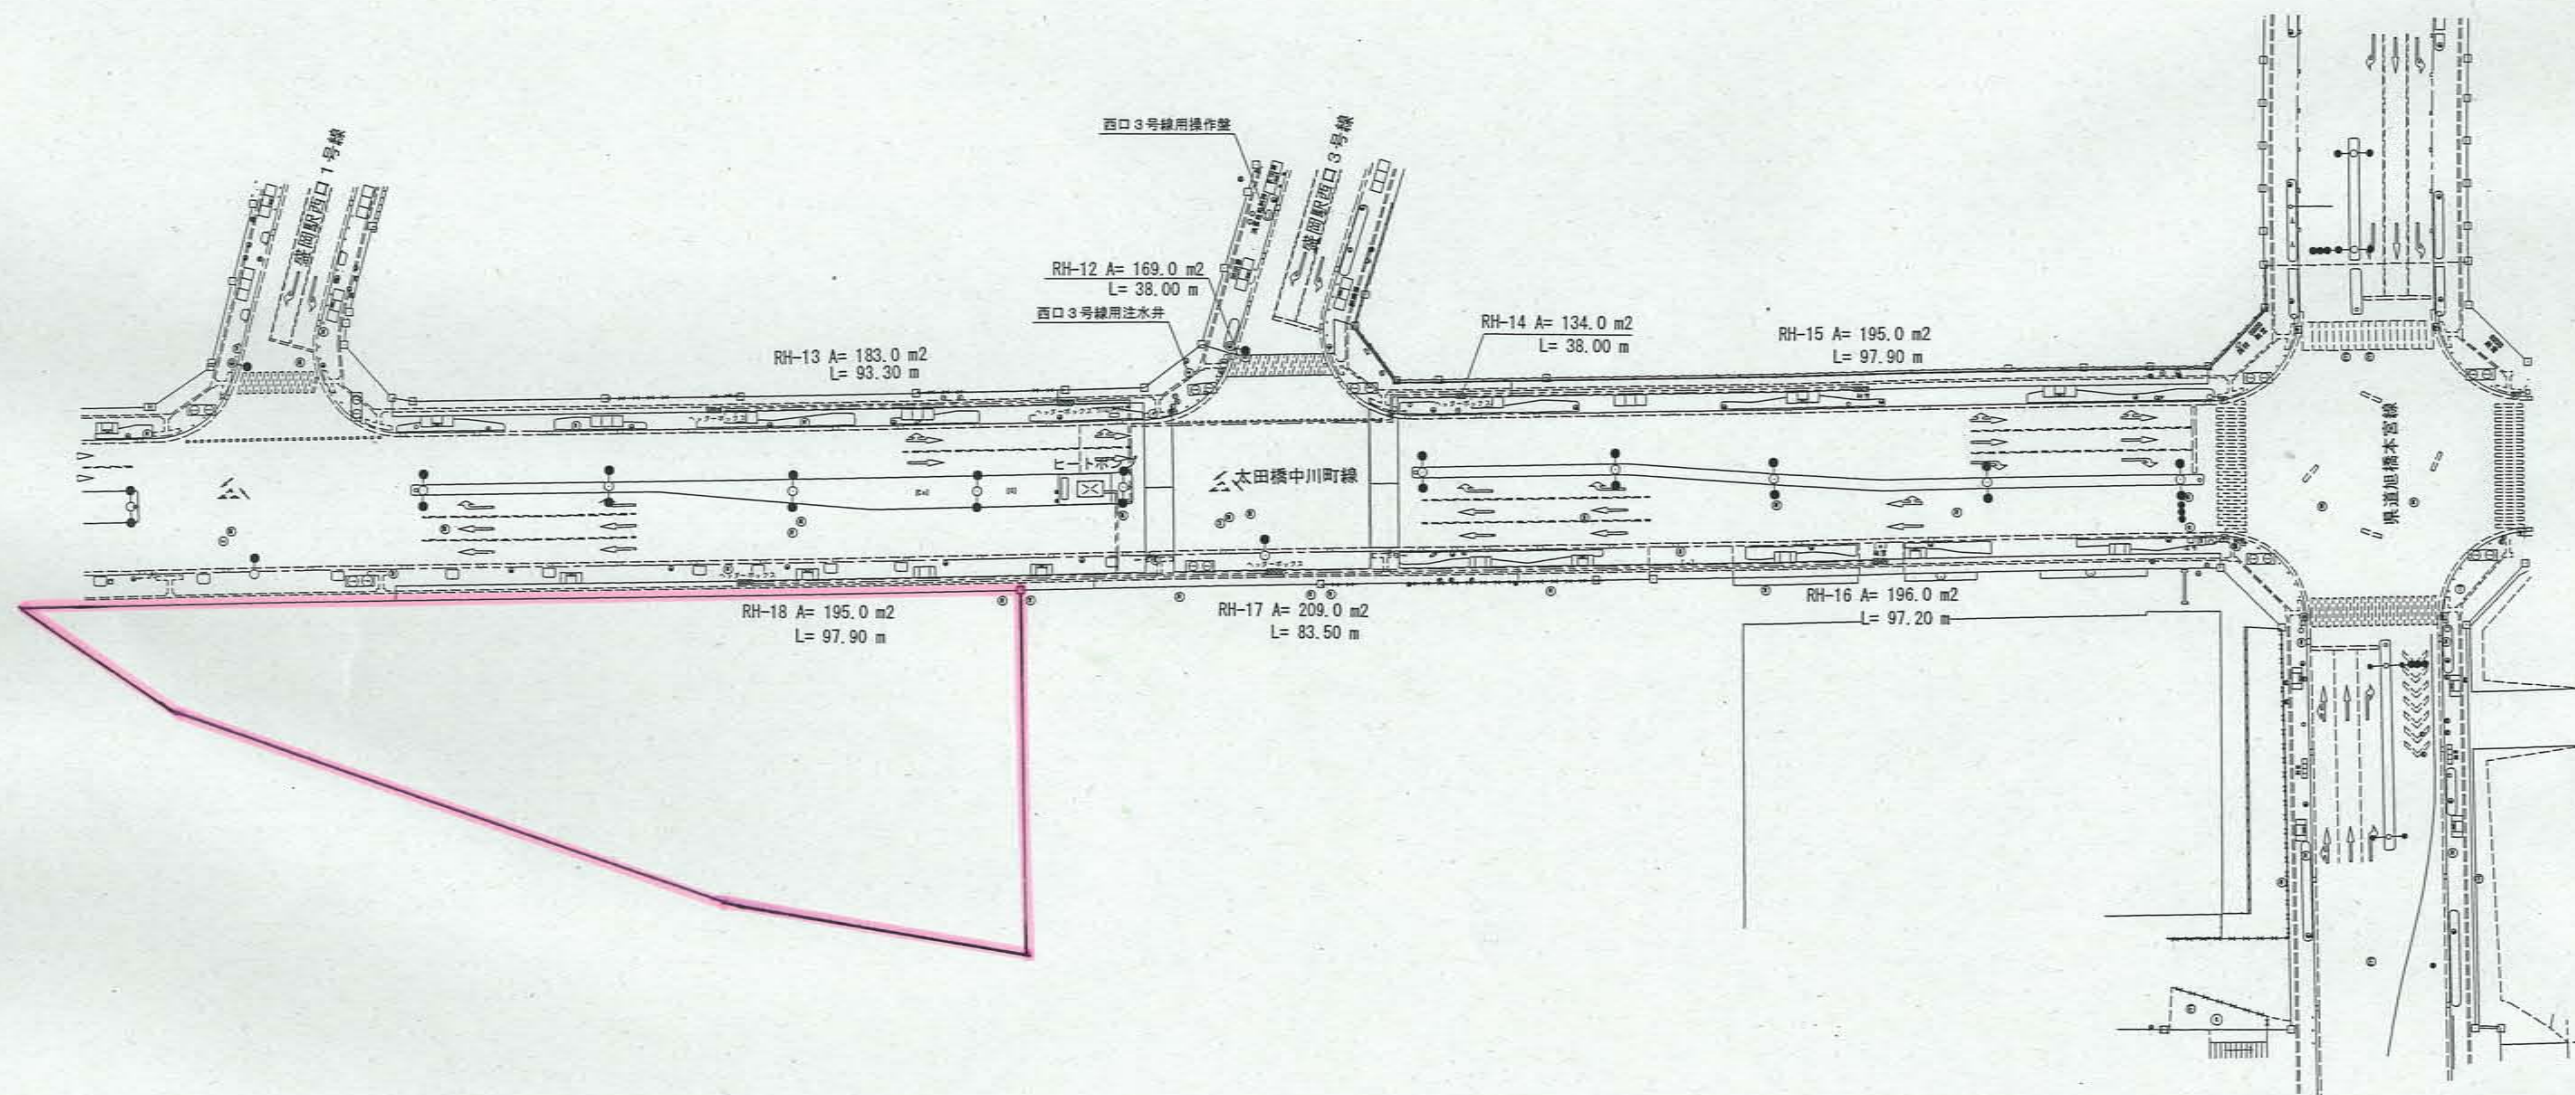


断面図

S=1:20

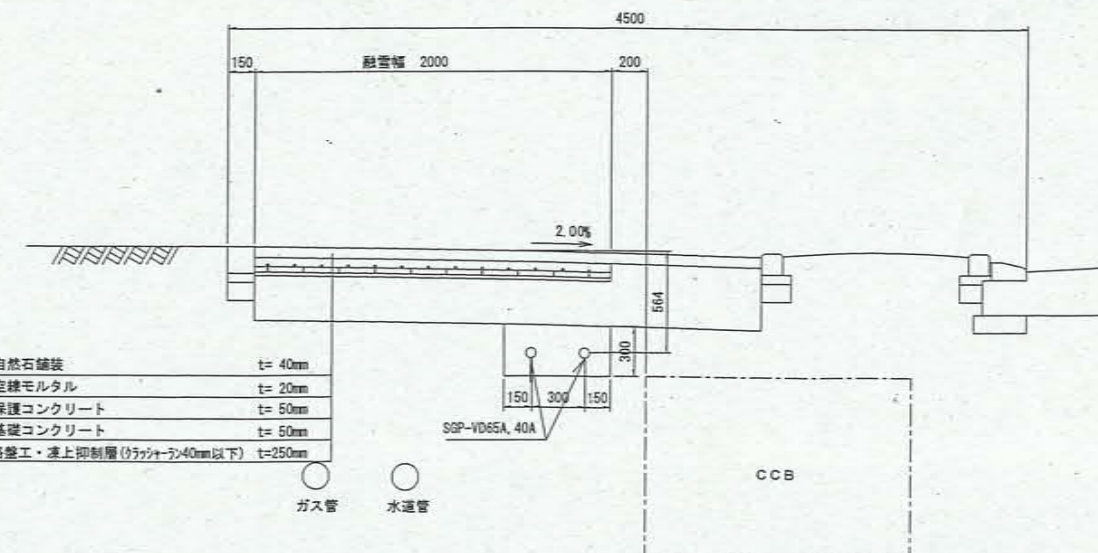

太田橋中川町線断面図

S=1:100

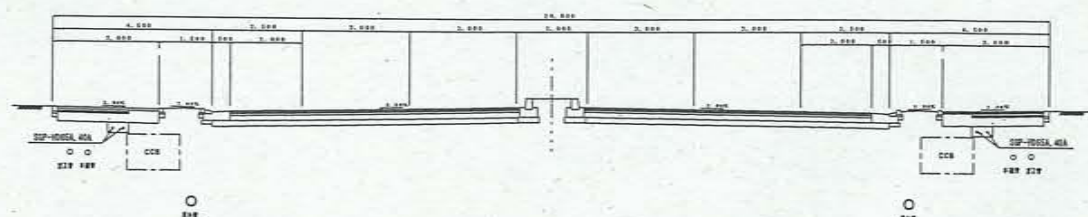

自然石舗装 t= 40mm
 空練モルタル t= 20mm
 保護コンクリート t= 50mm
 基礎コンクリート t= 50mm
 路盤工・凍上抑制層 (ガラジャン40mm以下) t=250mm


ガス管

水配管

CCB

太田橋中川町線 照明灯平面図 2/4


S=1:500

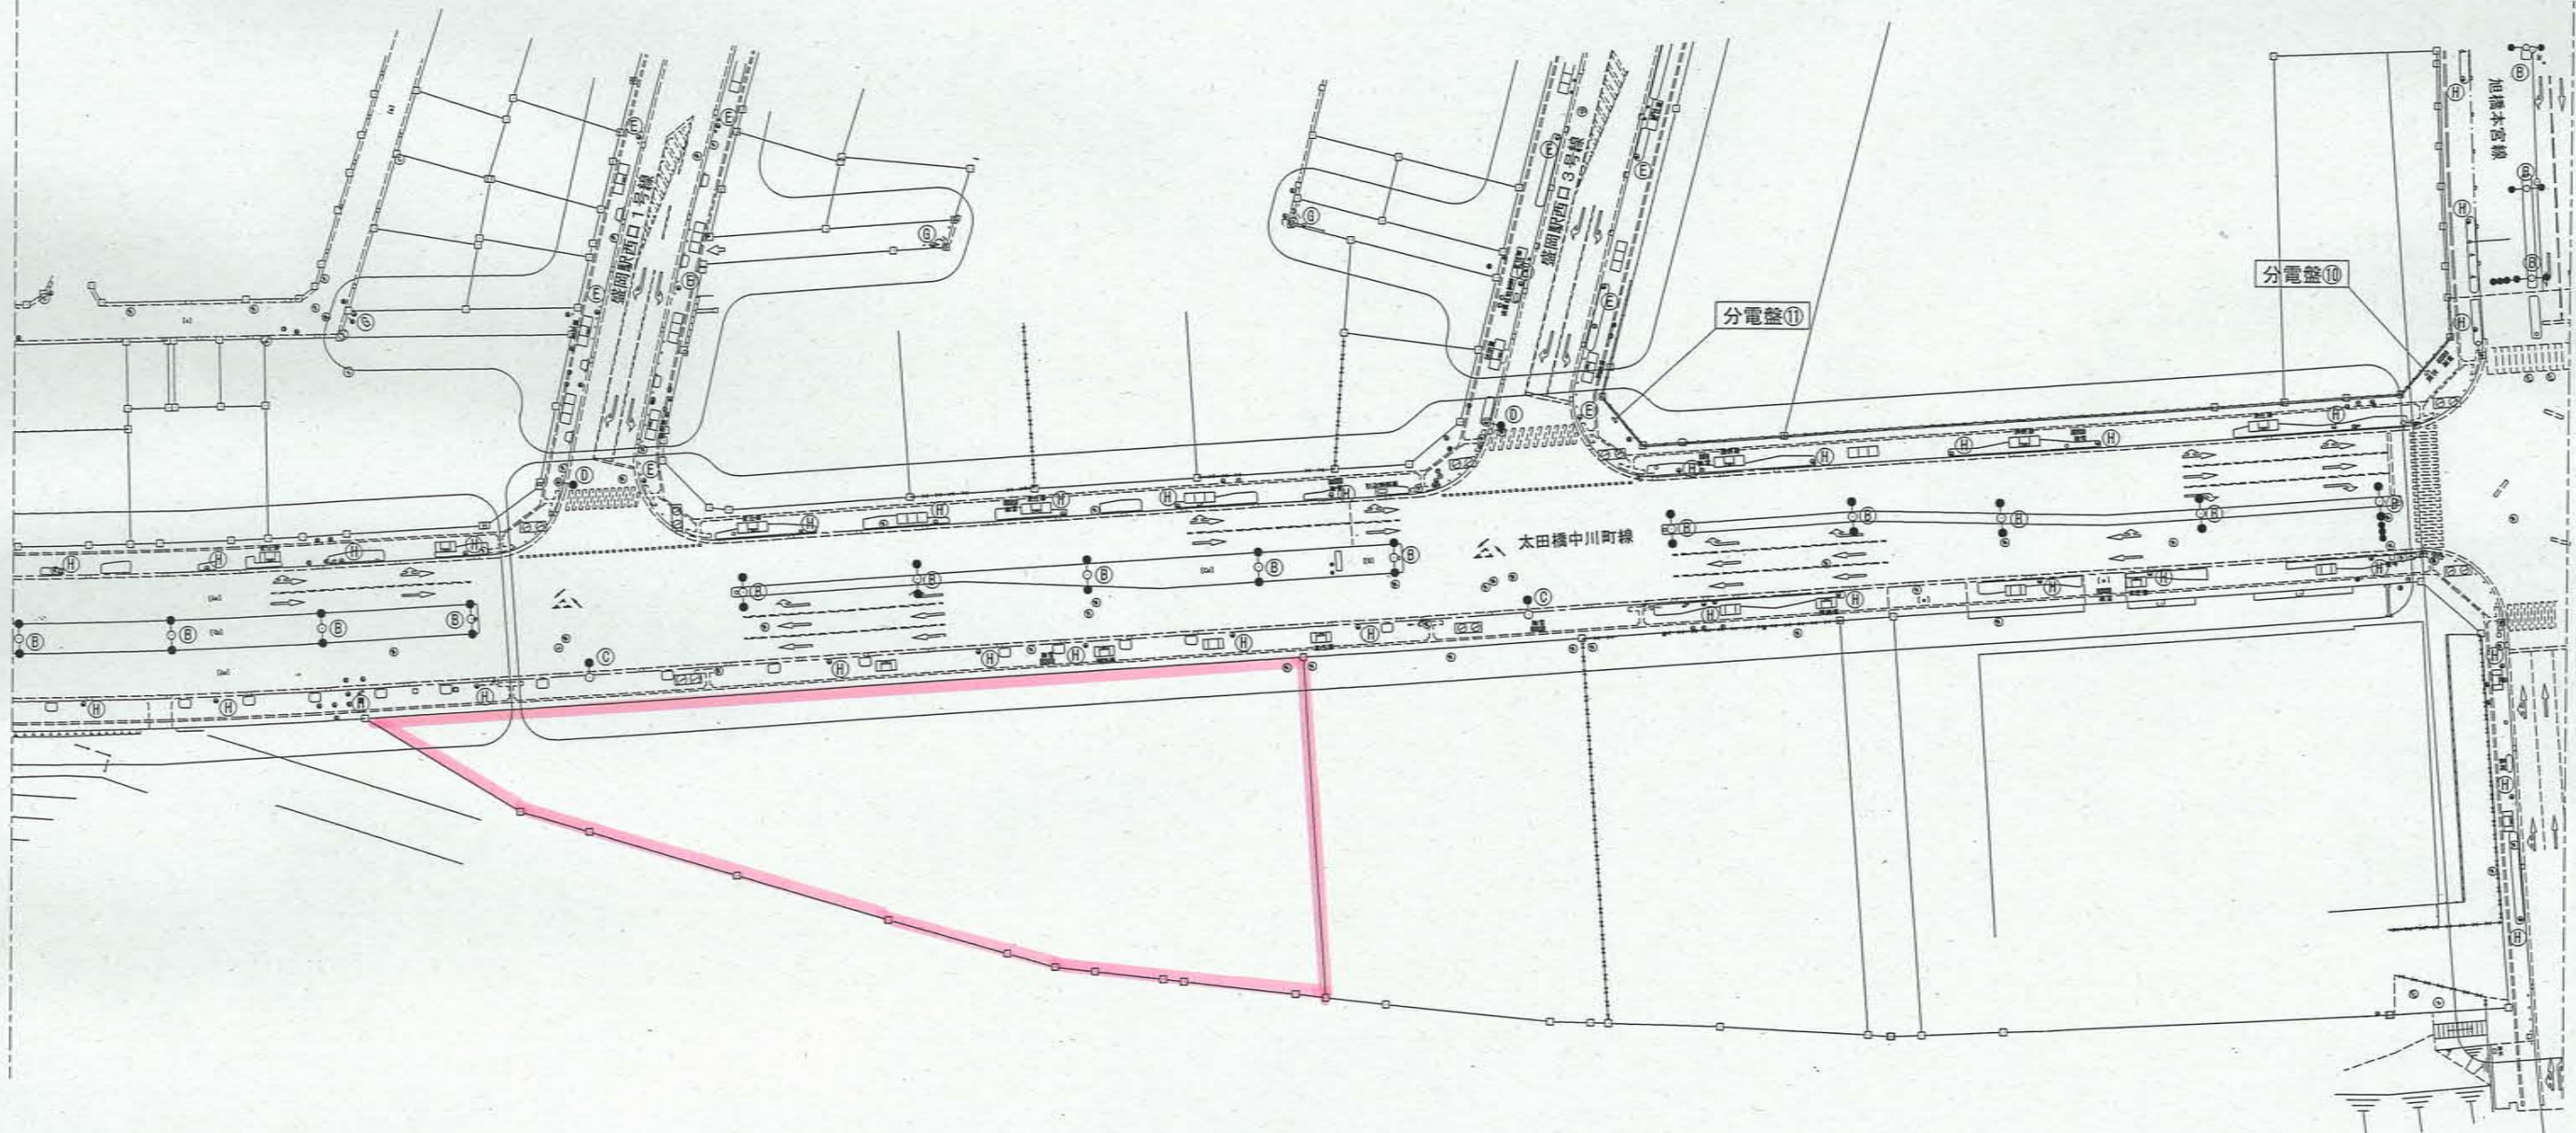

照明灯

タイプ	数 量
A	
B	14
C	2
D	2
E	2
F	
G	
H	28

道路照明柱姿図

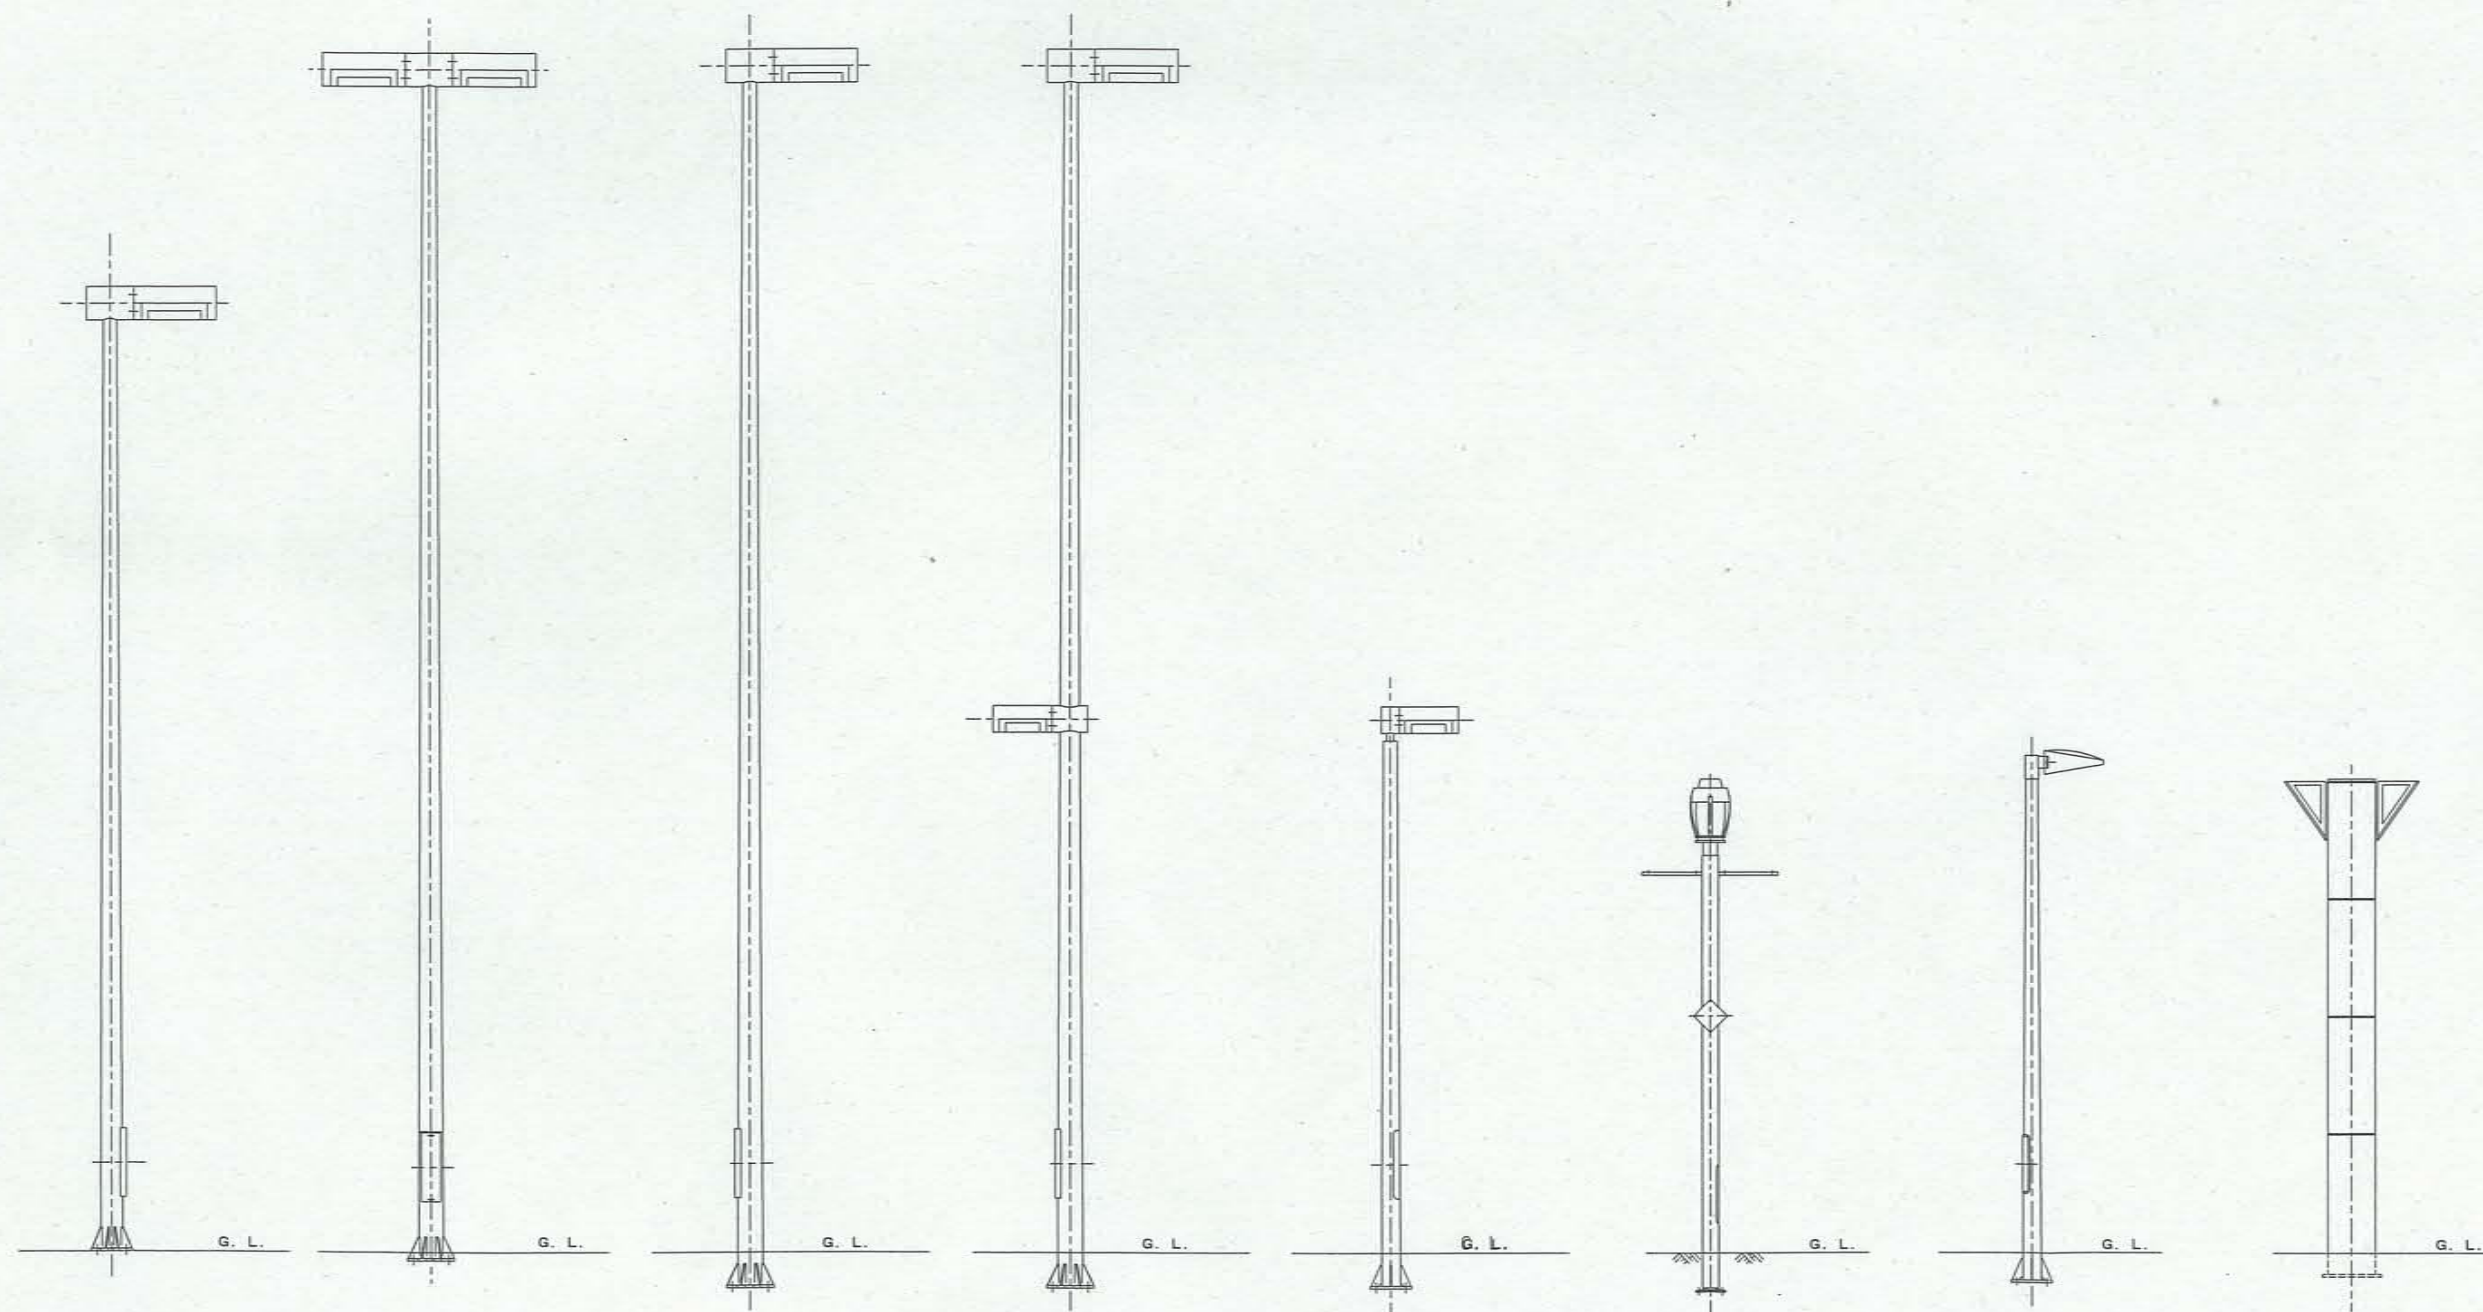

TYPE A 柱

車照×1

盛岡駅旭橋線（橋梁部）照明単独柱

TYPE B 柱

車照×2（中央分離帯）

TYPE C 柱

車照×1（地上部）

TYPE D 柱

車照×1、歩照×1（地上部）

TYPE E 柱

歩照×1（地上部）

TYPE F 柱

歩照×1

（地上部 アーバンモール）

TYPE G 柱


歩照×1


（地上部 自転車歩行者専用道）

TYPE H 柱

歩照×2（地上部）


S=1:500

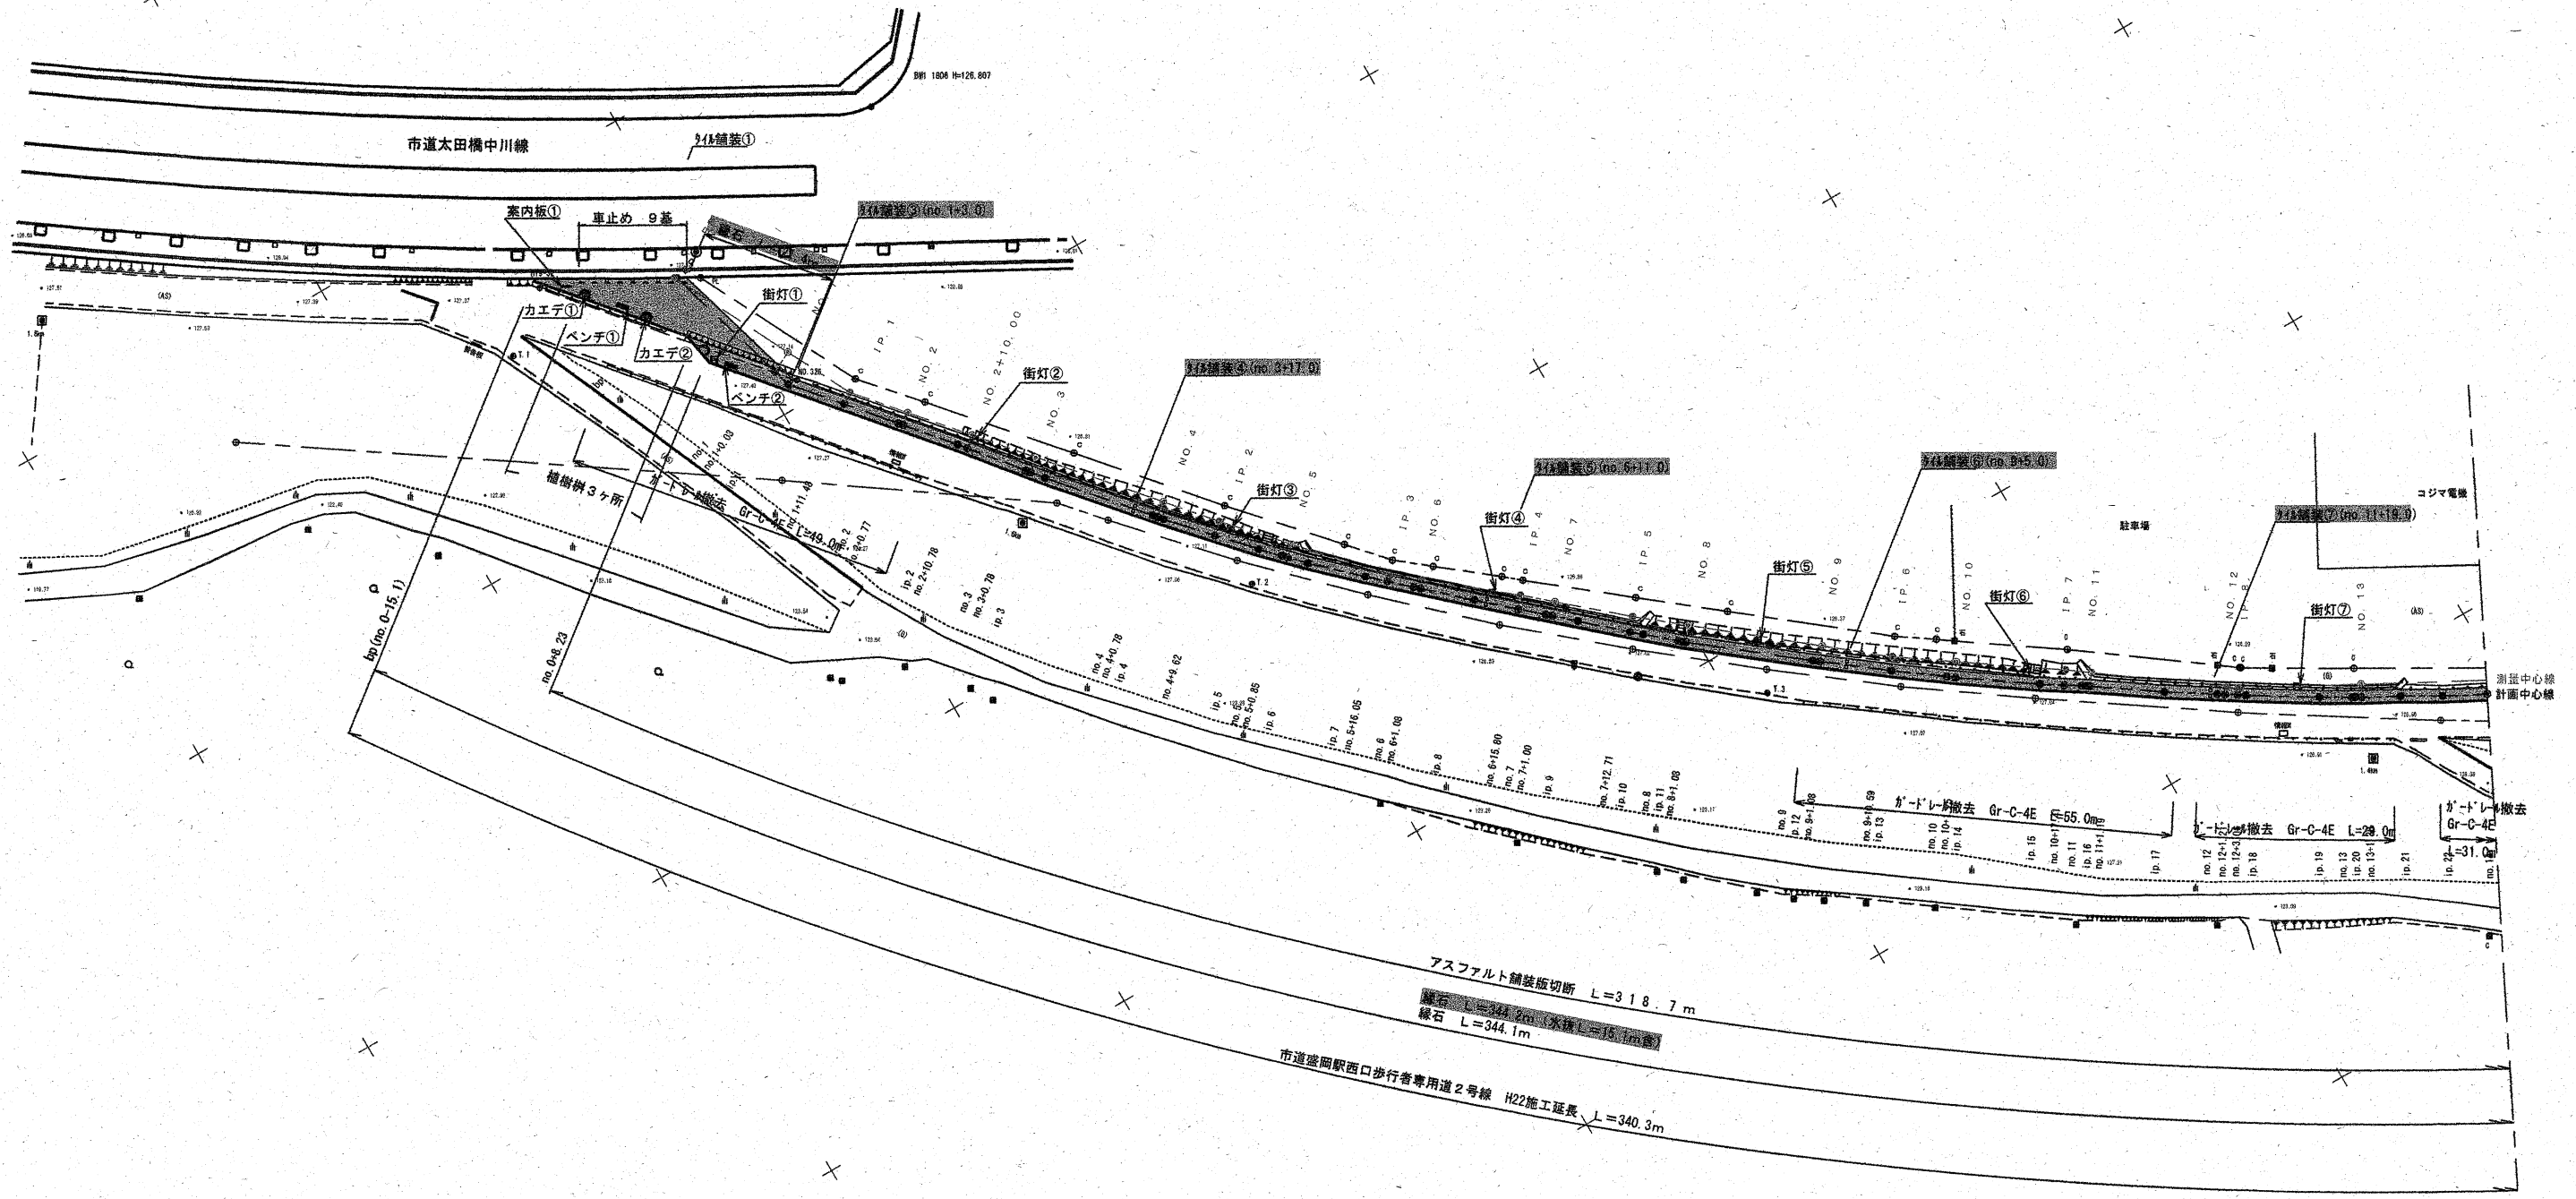

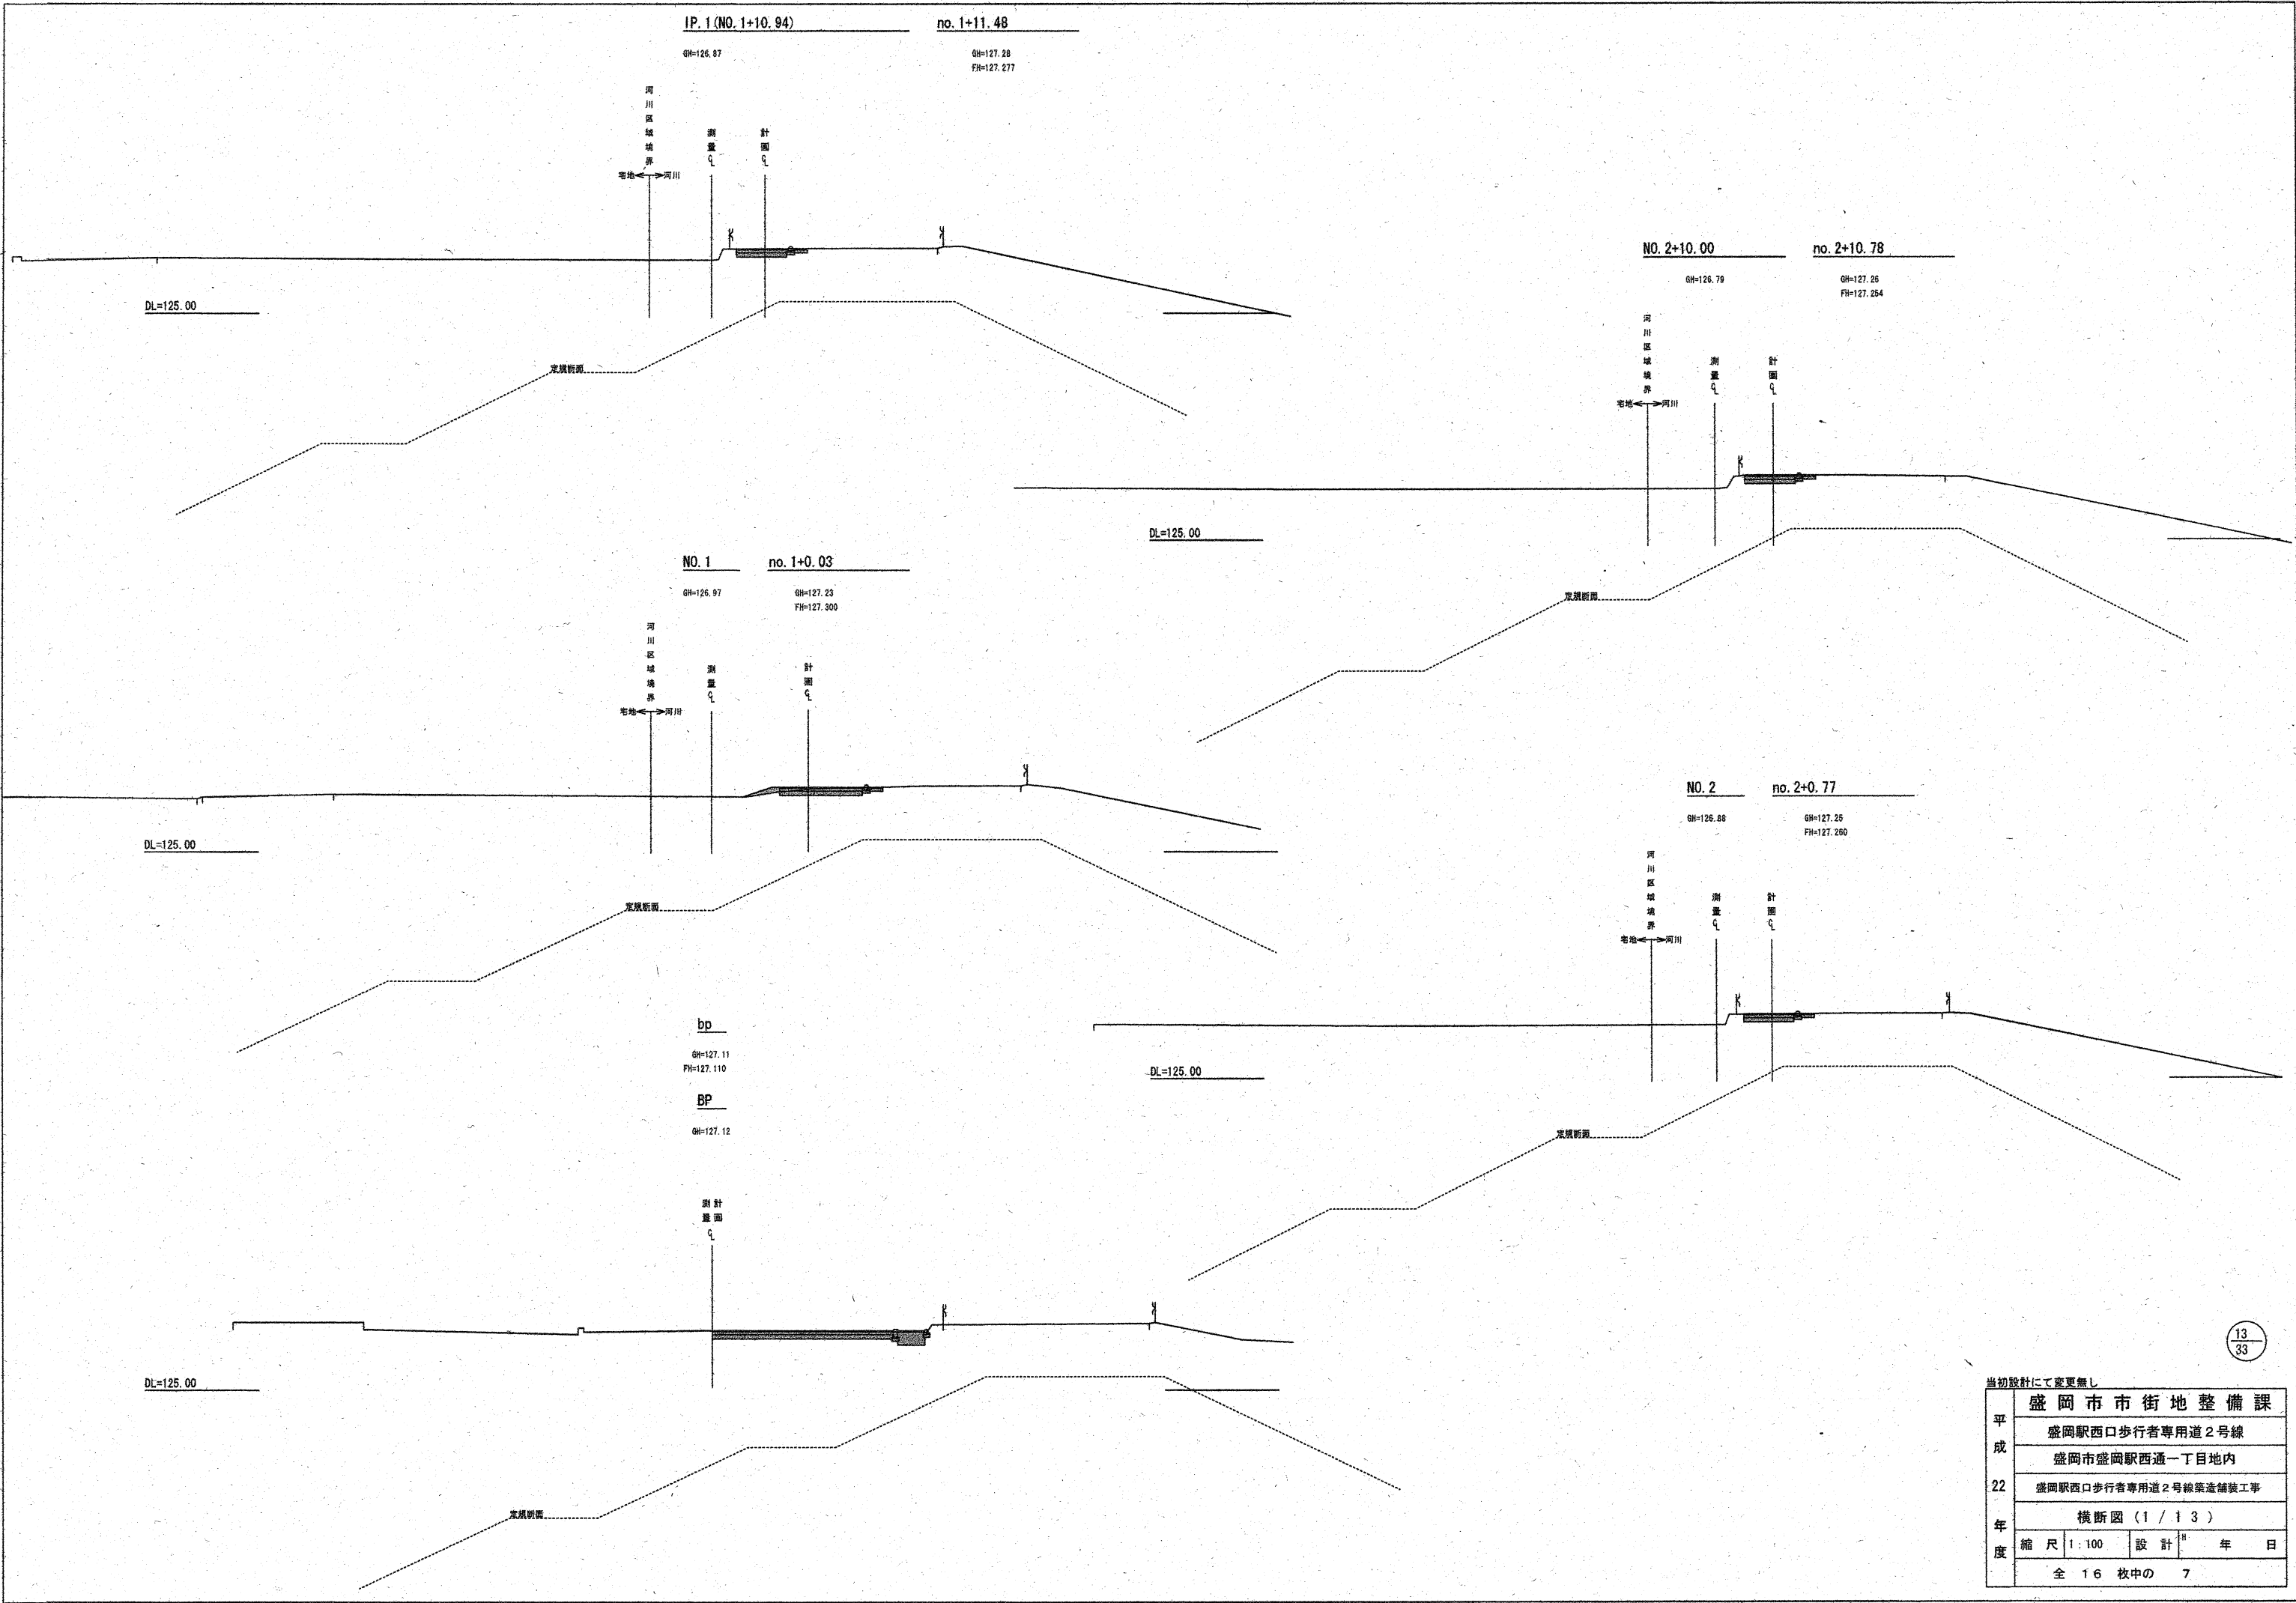


当初設計にて変更無し

平成 22 年度	盛岡市市街地整備課				
	盛岡駅西口歩行者専用道2号線				
	盛岡市盛岡駅西通一丁目地内				
	盛岡駅西口歩行者専用道2号線築造補装工事				
	横断図 (1 / 13)				
	縮尺	1:100	設計	年	日
	全 16 枚中の 7				

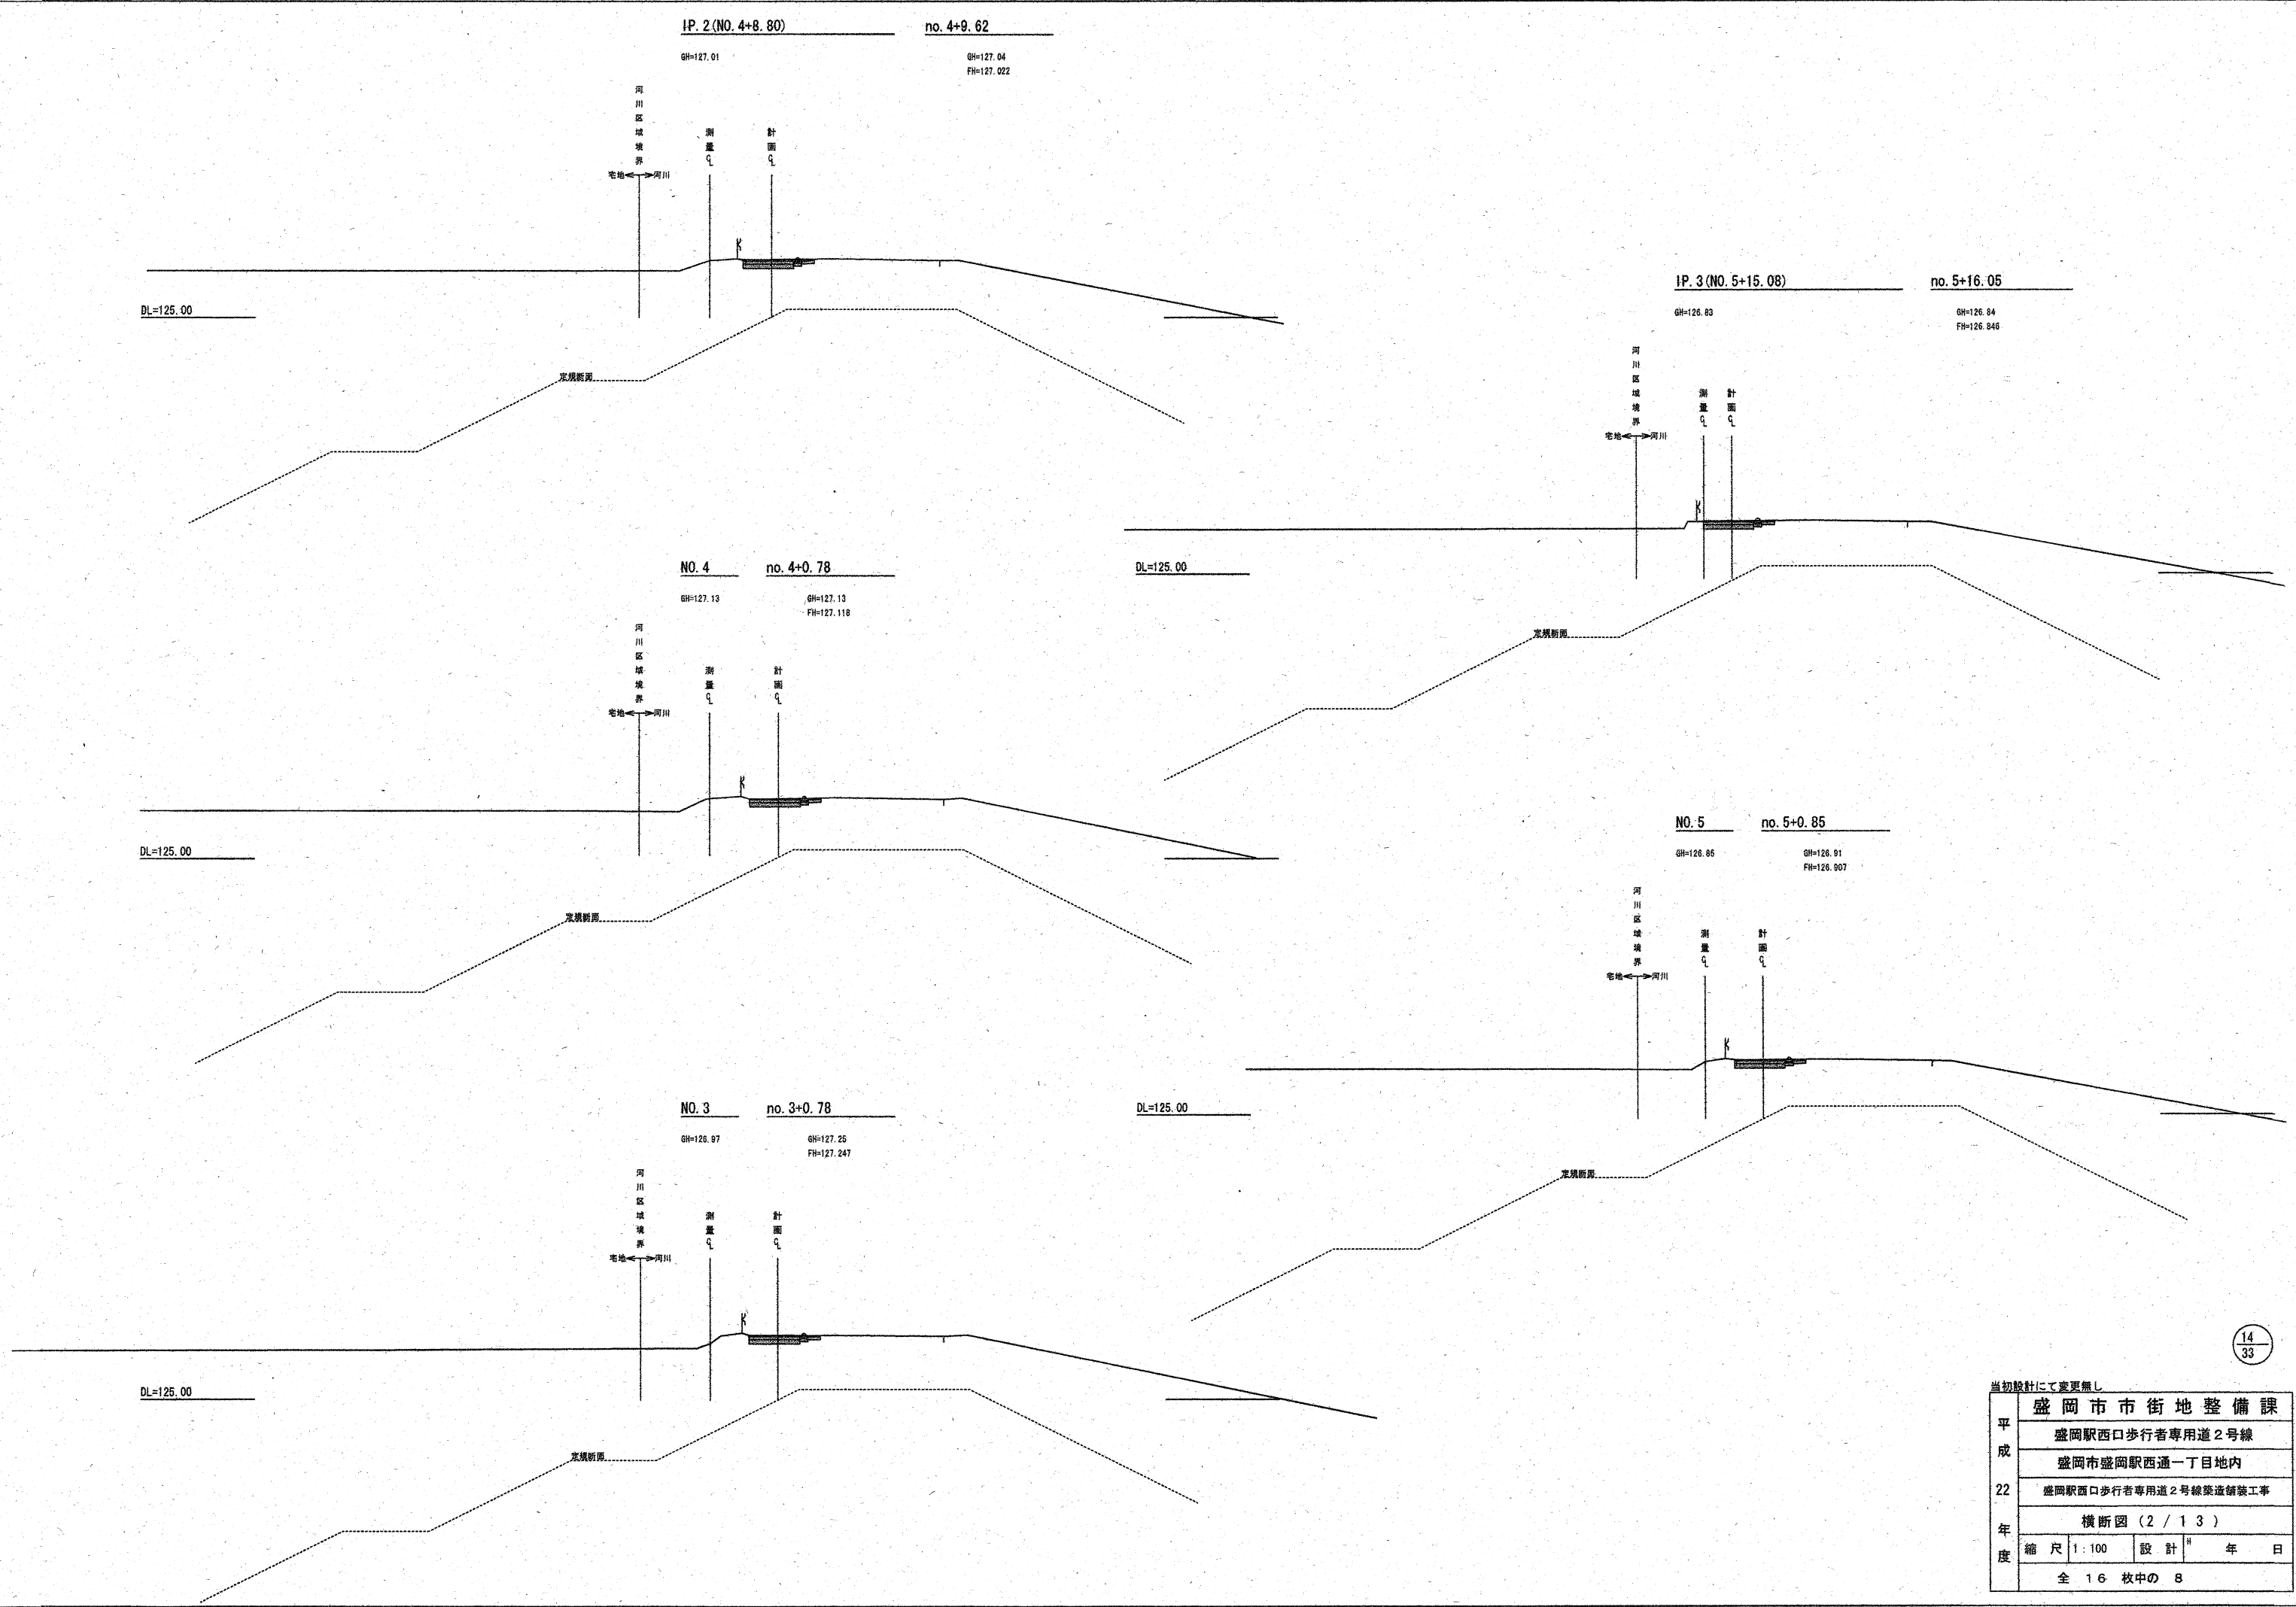


当初設計にて変更無し	
平成22年度	盛岡市市街地整備課
	盛岡駅西口歩行者専用道2号線
	盛岡市盛岡駅西通一丁目地内
	盛岡駅西口歩行者専用道2号線築造舗装工事
横断図 (2 / 1 3)	
縮尺	1 : 100
設計	年 日
全 1 6 枚中の 8	

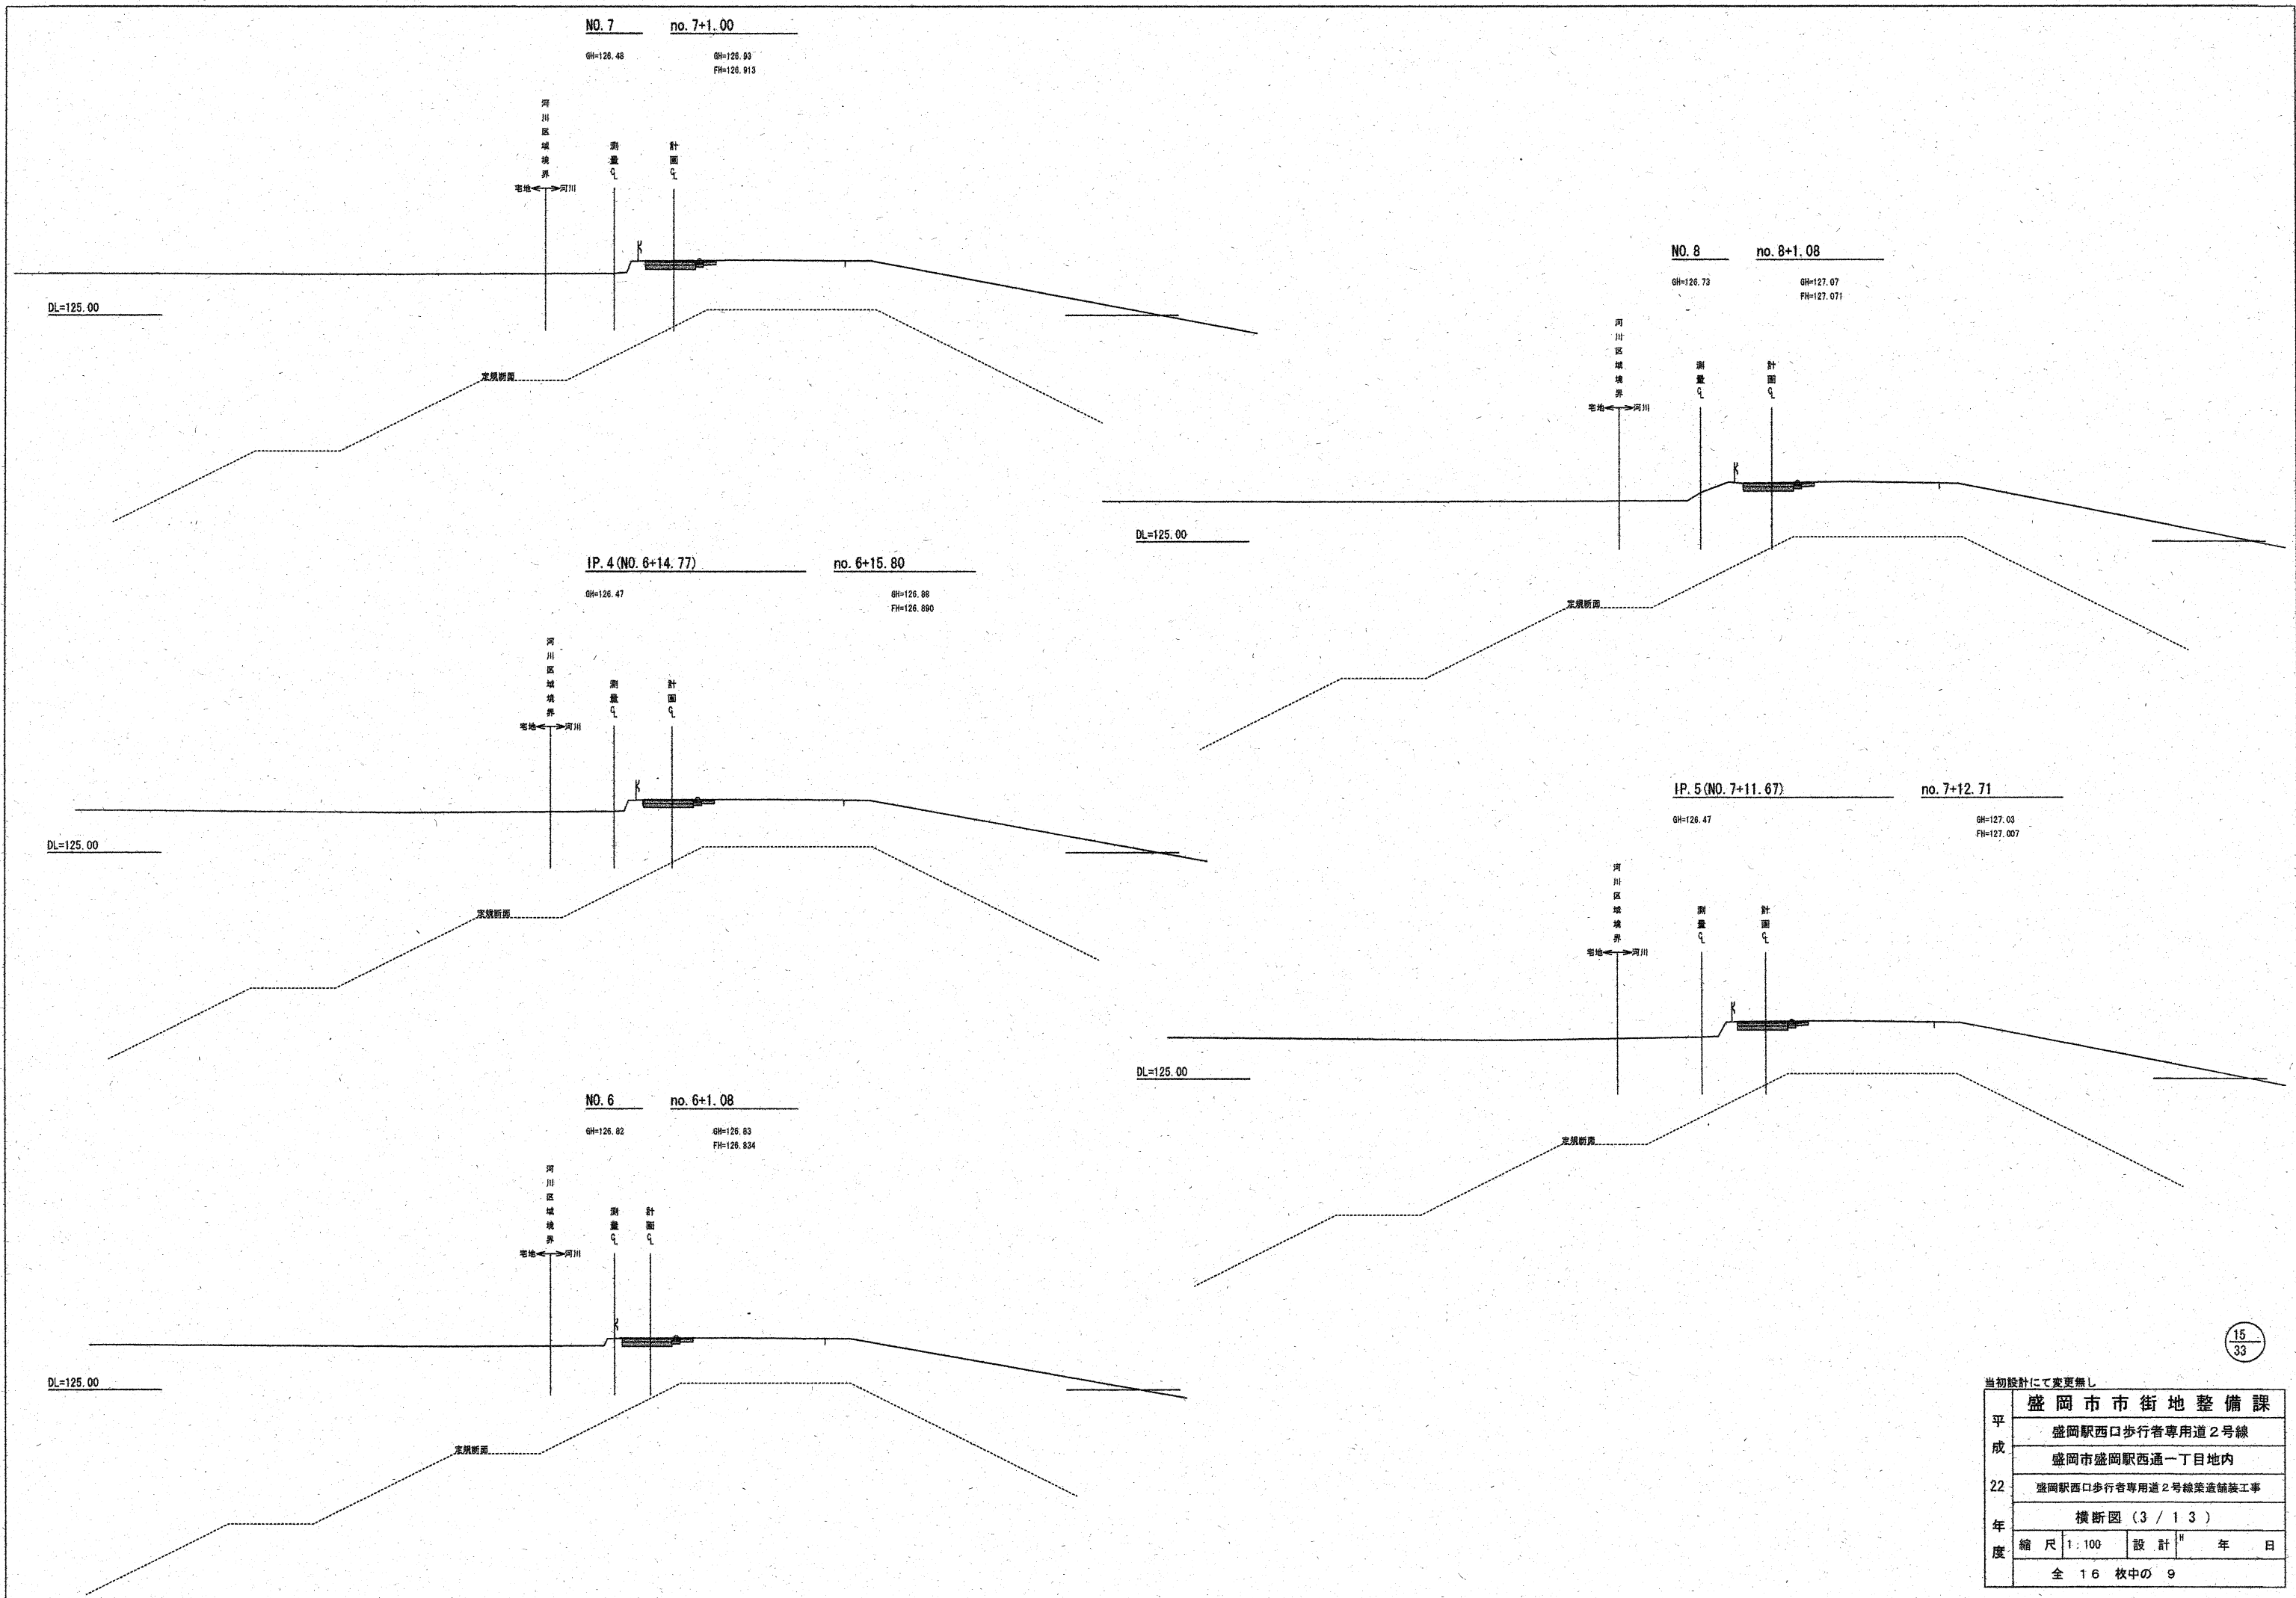

当初設計にて変更無し

平成22年度	盛岡市市街地整備課				
	盛岡駅西口歩行者専用道2号線				
	盛岡市盛岡駅西通一丁目地内				
	盛岡駅西口歩行者専用道2号線築造舗装工事				
年度	横断図(3 / 13)				
	縮尺	1:100	設計	年	日
	全16枚中の9				

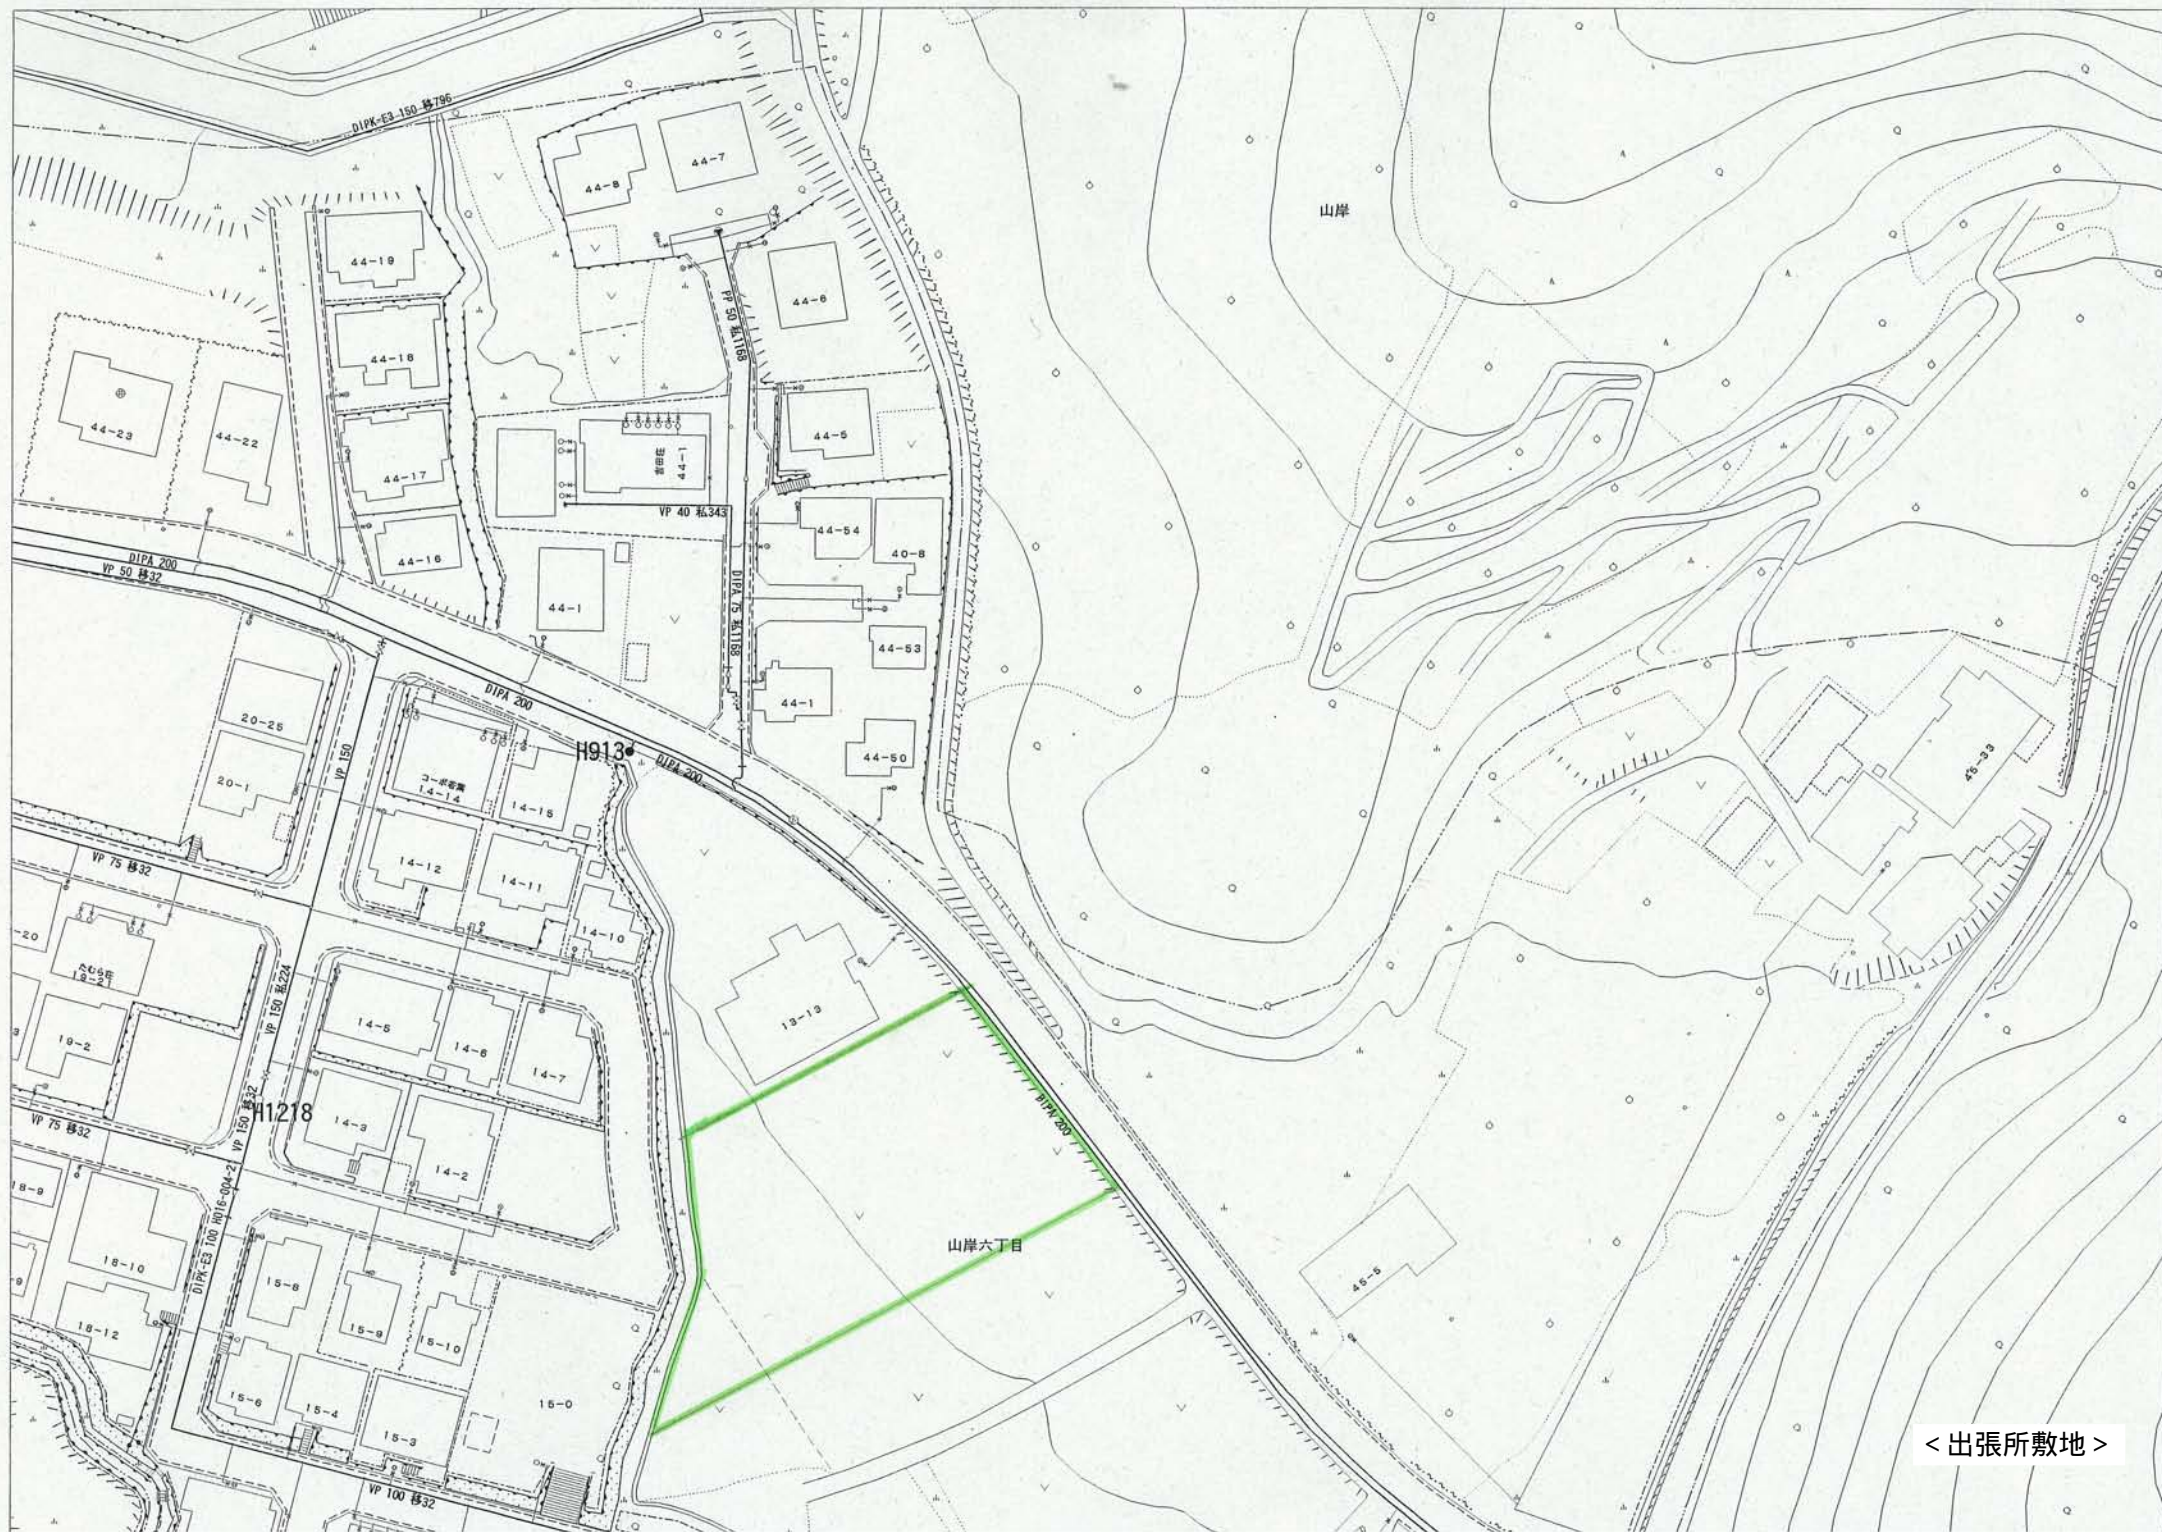

< 出張所敷地 >

