


盛岡地区広域行政組合消防本部庁舎新築

工事名	盛岡地区広域行政組合 消防本部庁舎新築	1 建築士事務所 登録第023号 (岩手県) 法人 岩手県公共建築設計監理協会 盛岡市栗岡一丁目3番6号 森林会館内 TEL. 0196-23-8161 内線 274,275	検 図	担 当 設 計 事 務 所	1 建築士事務所 登録第(4)号 (岩手県) 法人 慈一戸建築事務所 盛岡市栗岡一丁目3番6号 TEL. 0196-23-8161 内線 274,275	検 図	製 図	特 記	訂 正	図面内容	縮 尺	48/48
-----	------------------------	--	-----	---------------------	---	-----	-----	-----	-----	------	-----	-------

面積表	
床面積	
B 階	57,430
1 階	254,080
M2 階	31,400
2 階	297,350
3 階	297,350
4 階	297,350
5 階	297,350
6 階	297,350
R1 階	47,440
RM2 階	57,160
R2 階	31,120
TOTAL	
建築面積	2,485,350
	316,580
敷地面積	
	793,358

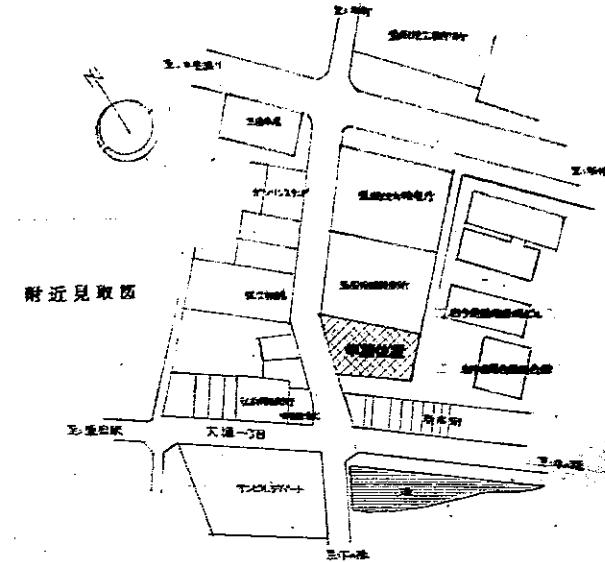


△ 中央通り



市道


△ 大通り

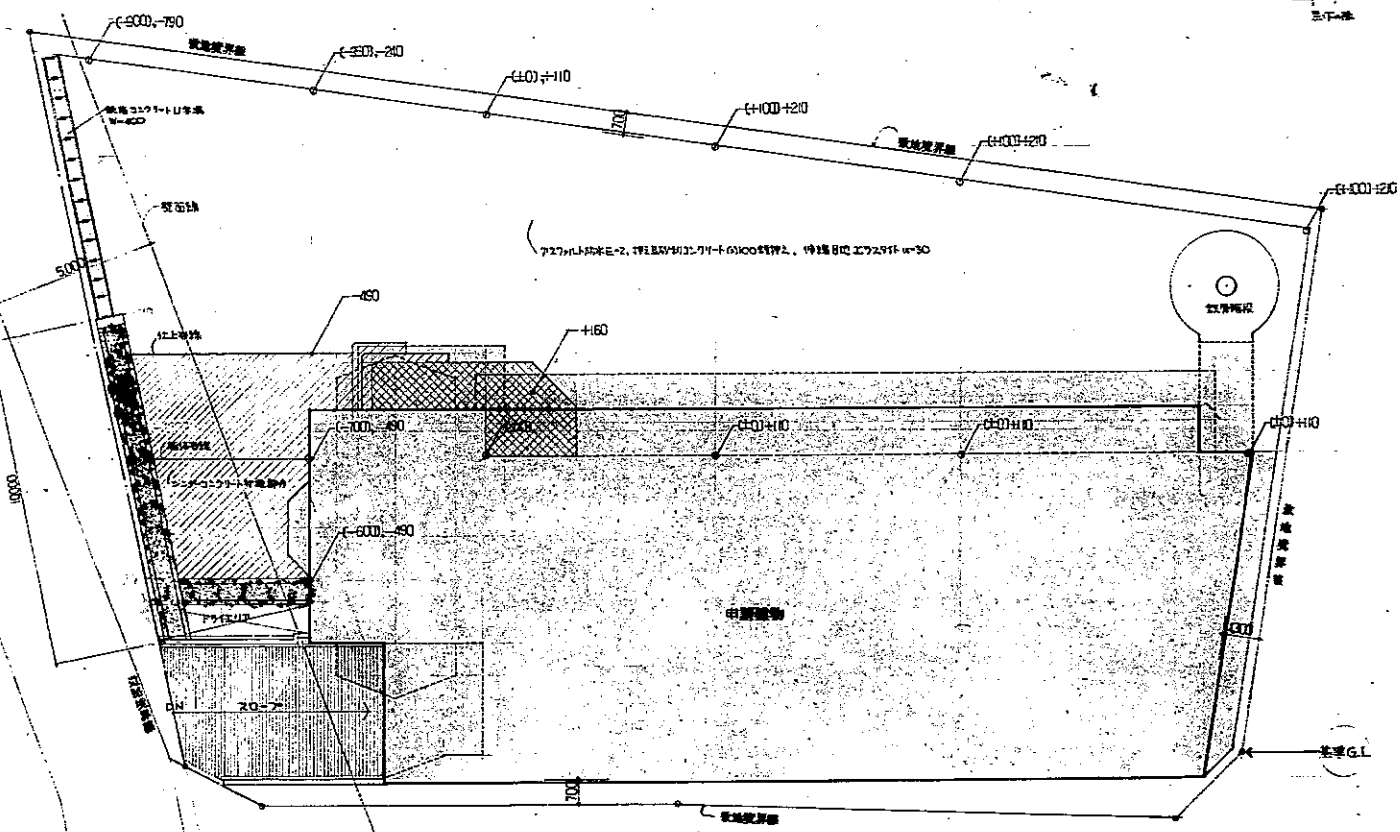

配管図 1:100


※ 記入数字は基準1F躯体レベルと仕上裏(天井内躯体)の高さを示す。

岩手県土木建築設計事務所 盛岡市本町一丁目3番6号 TEL 0196-2318161 内線 274, 275	岩手県公共建築設計監理協会 盛岡市本町一丁目3番6号 TEL 0196-2318161 内線 274, 275	岩手県土木建築設計事務所 盛岡市本町一丁目3番6号 TEL 0196-2318161 内線 274, 275
---	--	---	---	---	---

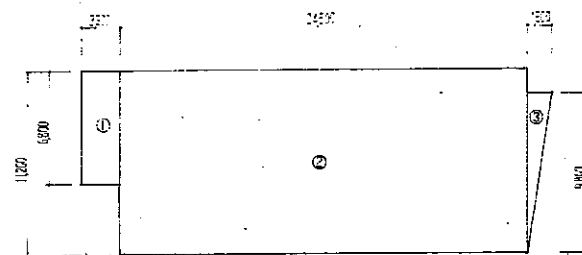


2-6 階

①	23×6.2	=	143.55
②	24.5×11.2	=	274.40
③	$1.5 \times 9.5 \times \frac{1}{2}$	=	7.35
TOTAL 297.350 m ²			

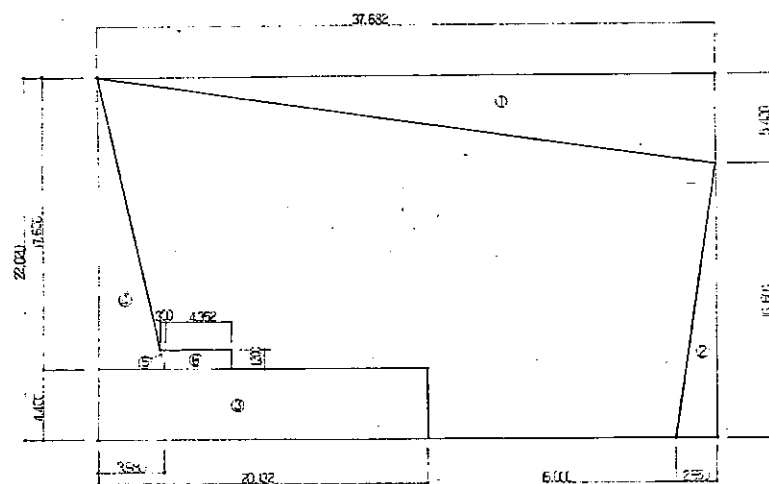


B 階

①	37.632×14.00	=	526.848
②	$15.00 \times 1.50 \times \frac{1}{2}$	=	11.25
③	$2.00 \times 1.50 \times \frac{1}{2}$	=	1.50
④	$1.50 \times 1.50 \times \frac{1}{2}$	=	1.125
⑤	$1.50 \times 1.50 \times \frac{1}{2}$	=	1.125
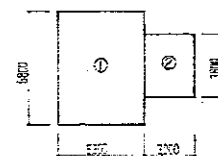


R1 階

①	5.3×6.2	=	32.86
②	2.5×3.8	=	9.50
TOTAL 42.36 m ²			

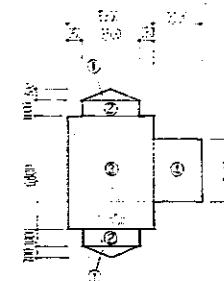


R2 階

①	$0.5 \times 0.7 \times \frac{1}{2} \times 2$	=	0.70
②	$0.5 \times 1.0 \times \frac{1}{2} \times 2$	=	1.00
③	0.5×0.5	=	0.25
④	0.5×0.5	=	0.25
⑤	0.5×0.5	=	0.25
⑥	0.5×0.5	=	0.25
⑦	0.5×0.5	=	0.25
⑧	0.5×0.5	=	0.25
⑨	0.5×0.5	=	0.25
⑩	0.5×0.5	=	0.25
⑪	0.5×0.5	=	0.25
⑫	0.5×0.5	=	0.25
⑬	0.5×0.5	=	0.25
⑭	0.5×0.5	=	0.25
⑮	0.5×0.5	=	0.25
⑯	0.5×0.5	=	0.25
⑰	0.5×0.5	=	0.25
⑱	0.5×0.5	=	0.25
⑲	0.5×0.5	=	0.25
⑳	0.5×0.5	=	0.25
㉑	0.5×0.5	=	0.25
㉒	0.5×0.5	=	0.25
㉓	0.5×0.5	=	0.25
㉔	0.5×0.5	=	0.25
㉕	0.5×0.5	=	0.25
㉖	0.5×0.5	=	0.25
㉗	0.5×0.5	=	0.25
㉘	0.5×0.5	=	0.25
㉙	0.5×0.5	=	0.25
㉚	0.5×0.5	=	0.25
㉛	0.5×0.5	=	0.25
㉜	0.5×0.5	=	0.25
㉝	0.5×0.5	=	0.25
㉞	0.5×0.5	=	0.25
㉟	0.5×0.5	=	0.25
㊱	0.5×0.5	=	0.25
㊲	0.5×0.5	=	0.25
㊳	0.5×0.5	=	0.25
㊴	0.5×0.5	=	0.25
㊵	0.5×0.5	=	0.25
㊶	0.5×0.5	=	0.25
㊷	0.5×0.5	=	0.25
㊸	0.5×0.5	=	0.25
㊹	0.5×0.5	=	0.25
㊺	0.5×0.5	=	0.25
㊻	0.5×0.5	=	0.25
㊼	0.5×0.5	=	0.25
㊽	0.5×0.5	=	0.25
㊾	0.5×0.5	=	0.25
㊿	0.5×0.5	=	0.25
TOTAL 27.160 m ²			

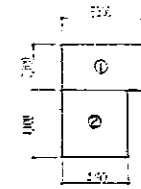


R2 階

①	5.3×2.7	=	14.31
②	4.1×2.1	=	8.61
TOTAL 22.92 m ²			

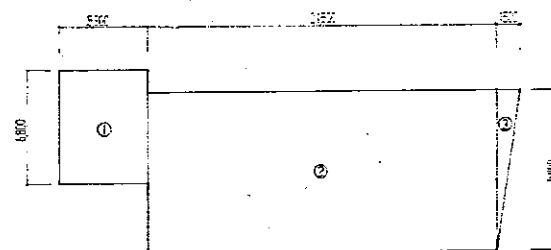

R1 階


①	5.3×6.2	=	32.86
②	2.5×3.8	=	9.50
③	$1.5 \times 1.5 \times \frac{1}{2}$	=	1.125
TOTAL 43.485 m ²			

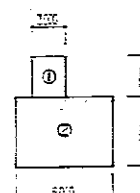

R2 階


①	2.5×2.5	=	6.25
②	0.5×4.1	=	2.05
TOTAL 8.30 m ²			

工事名	盛岡地区広域行政事務組合 盛岡消防署庁舎新築 工事設計図	設計者	盛岡市公共建築設計監理協会 盛岡市栗岡一丁目3番6号 盛岡会館内 TEL 0196/23-8101 内線 274-275	建築士事務所	盛岡市栗岡一丁目3番6号 (盛岡会館内) 盛岡市公共建築設計監理協会 TEL 0196/23-8101 内線 274-275	建築士	盛岡市栗岡一丁目3番6号 (盛岡会館内) 盛岡市公共建築設計監理協会 TEL 0196/23-8101 内線 274-275
-----	------------------------------------	-----	--	--------	--	-----	--	--------	--	-----	--	--------	--	-----	--	--------	--	-----	--	--------	--	-----	--

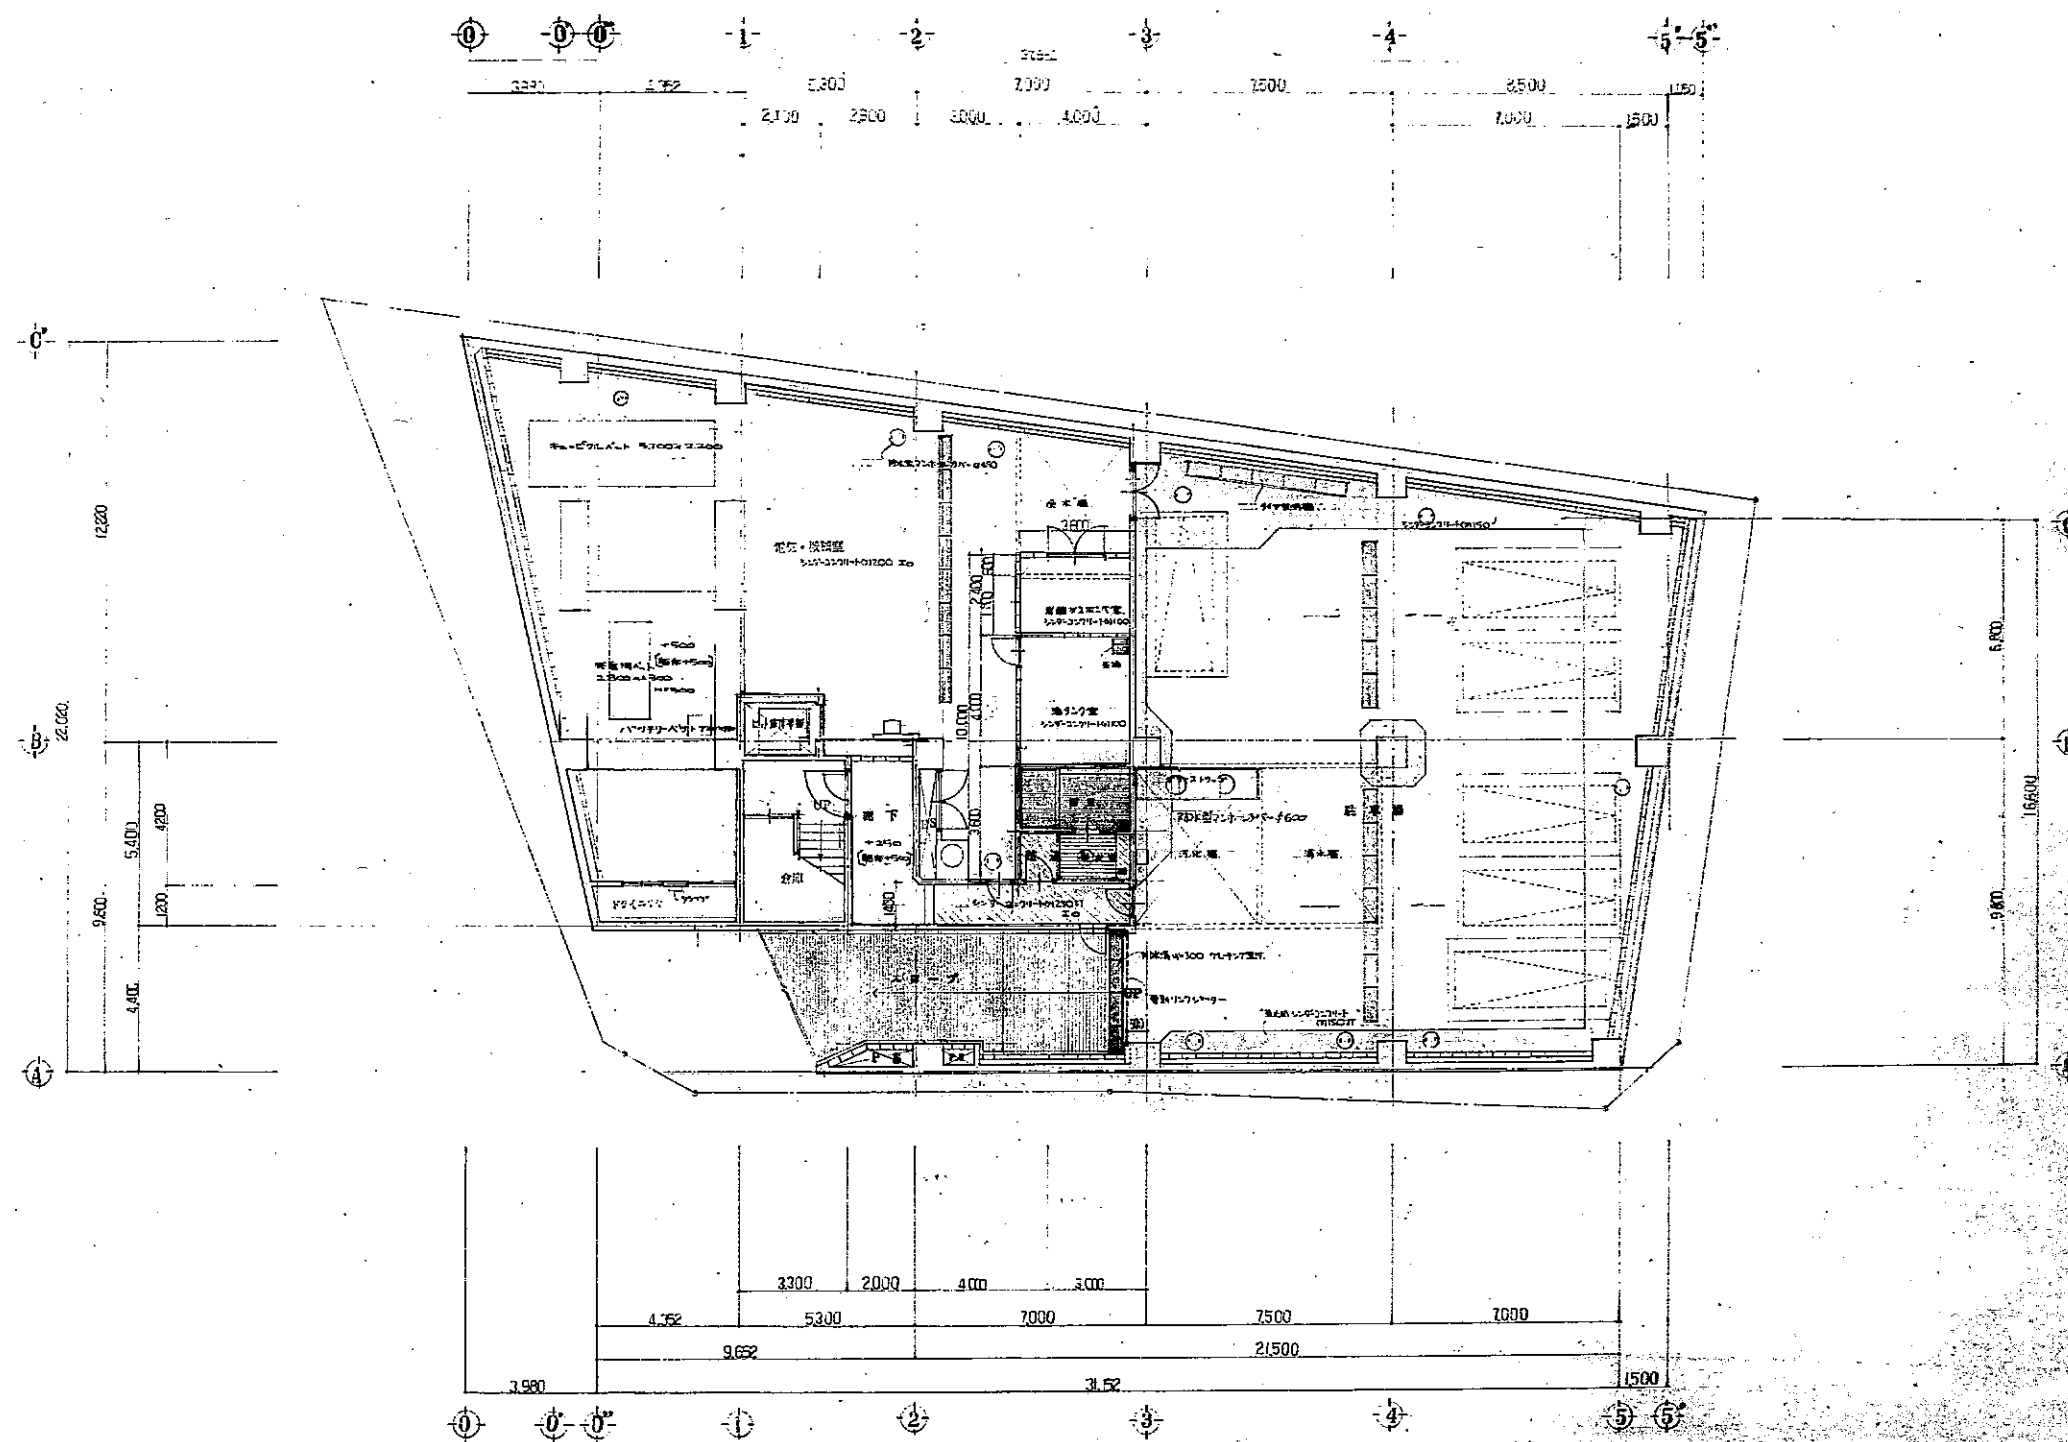

B1 平面図 1:100


工事名 盛岡消防署庁舎新築 工事設計図	1 盛岡市土木事務所 建築第023号 (岩手県) 社団法人 岩手県公共建築設計監理協会 盛岡市栄町一丁目3番6号 盛岡会館内 TEL: 0196(23)8161 FAX: 274,275	設計 担当 設計 事務所	1 盛岡市土木事務所 建築第023号 (岩手県) 社団法人 岩手県公共建築設計監理協会 盛岡市栄町一丁目3番6号 盛岡会館内 TEL: 0196(23)8161 FAX: 274,275	検印 2/5	特記	訂正	1 盛岡市土木事務所 建築第023号 (岩手県) 社団法人 岩手県公共建築設計監理協会 盛岡市栄町一丁目3番6号 盛岡会館内 TEL: 0196(23)8161 FAX: 274,275	
---------------------------	--	-----------------------	--	-----------	----	----	--	--	--	--	--

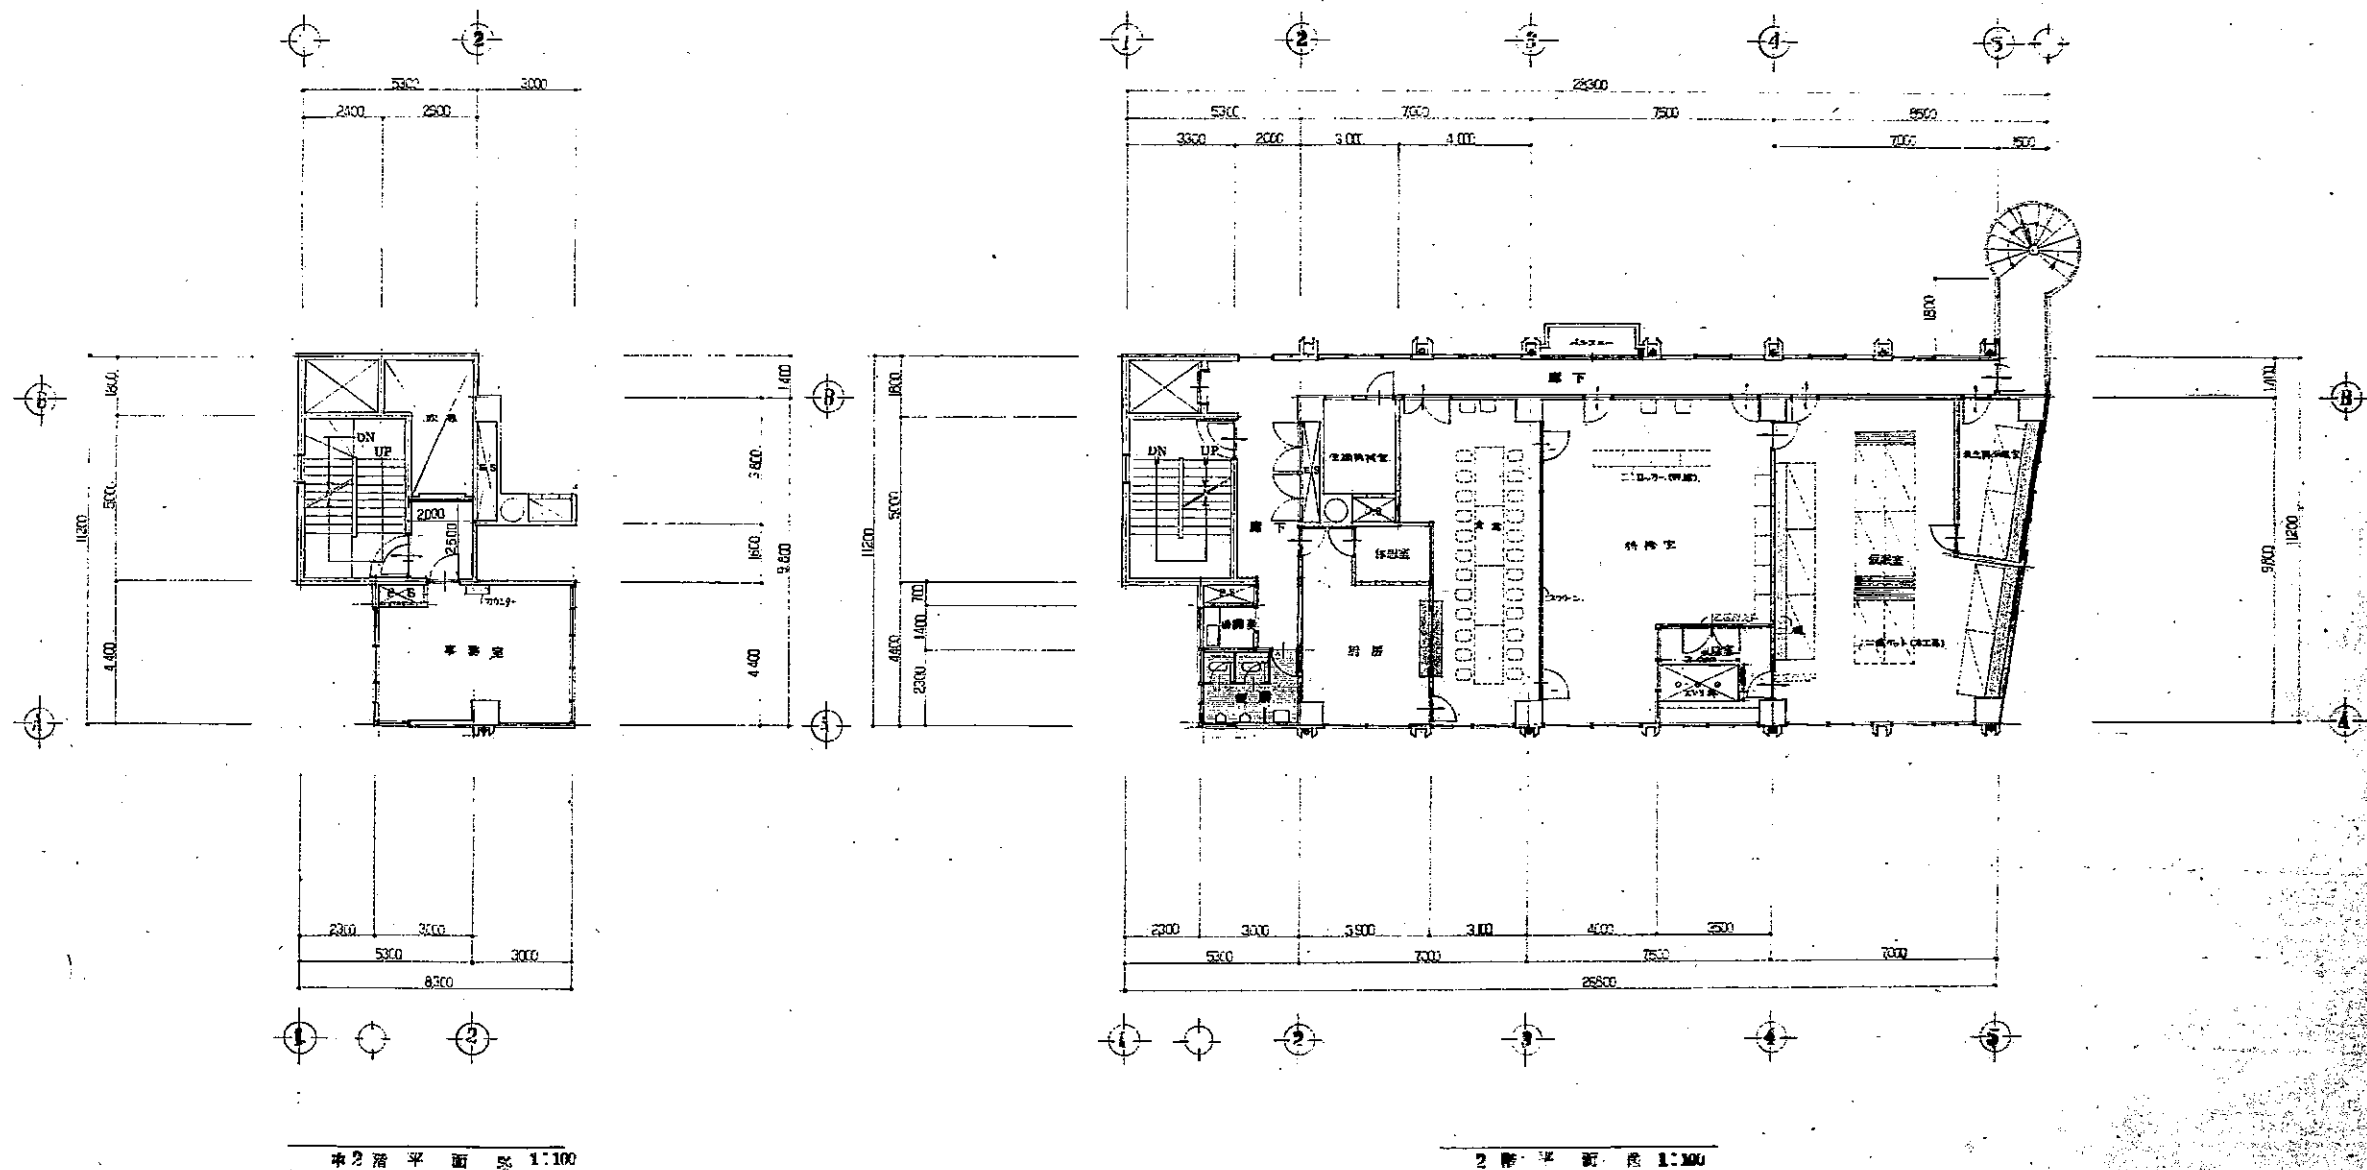


工事名 盛岡地区消防事務組合 盛岡消防署庁舎新築 工事設計図	1級建築士事務所 登録第023号 (岩手県) 法人 岩手県公共建築設計監理協会 盛岡市本町二丁目3番6号 盛岡会館1F TEL 0196 23 8161 FAX 274 275	検印 担当 設計 事務所	1級建築士事務所 登録第(1)号 (岩手県) 法人 久慈一戸建築事務所 盛岡市東町1番25号 電話0196-24-2830 1級建築士 飯沼 敏夫 代表 久慈 武男	検印 監理 事務所	特記 1. 本設計は、盛岡地区消防事務組合の依頼により作成されたものである。	訂正 1. 本設計は、盛岡地区消防事務組合の依頼により作成されたものである。	図面内容 2. 本設計は、盛岡地区消防事務組合の依頼により作成されたものである。
---	---	-----------------------	--	-----------------	---	---	---

1-1 1-2 1-3 1-4 1-5 1-6

2400 2600 3000 7000 4000 2300 7500 1900

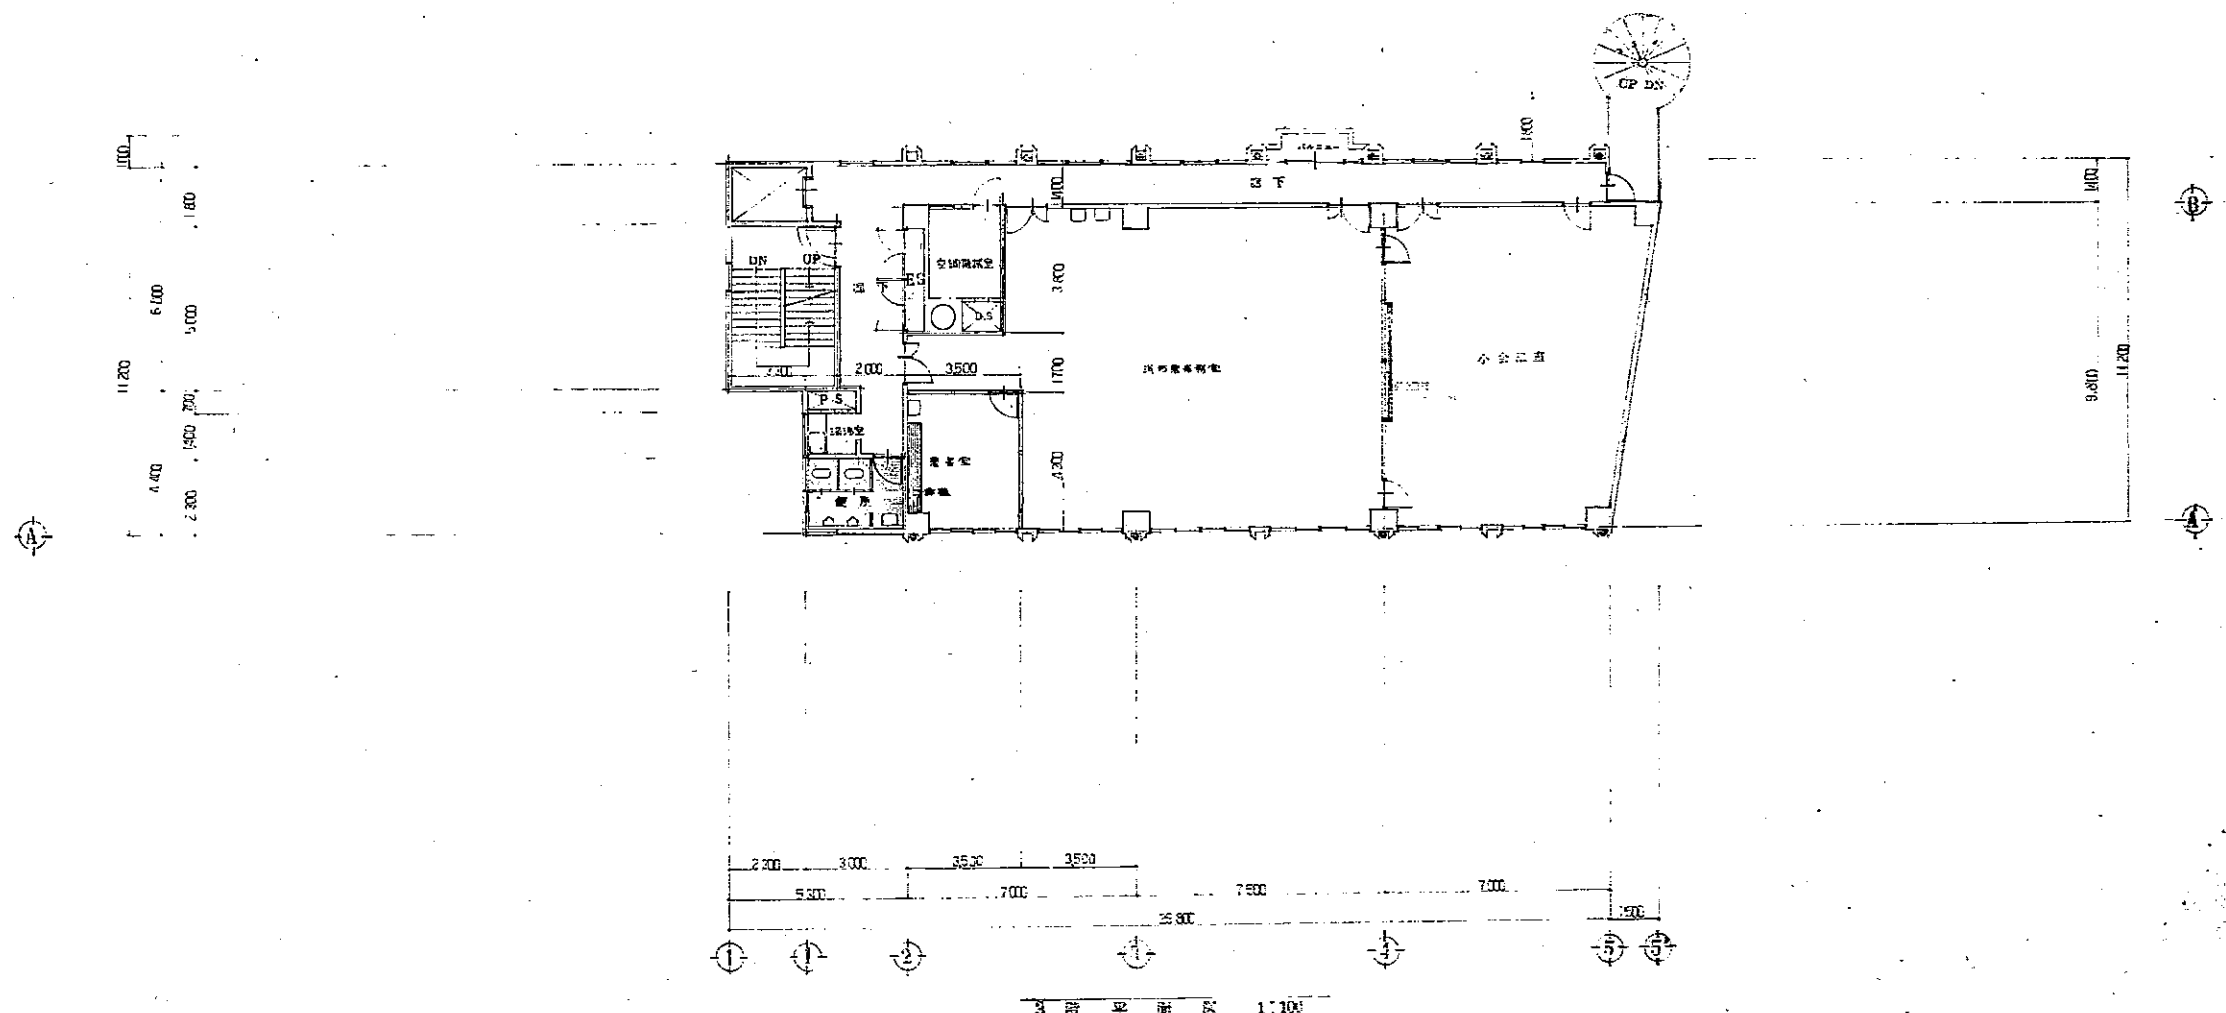


工事名 盛岡地区水防行政事務組合 盛岡消防庁舎新築 工事設計図	1級建築士事務所 登録第023号 (岩手県) 法人 岩手県公共建築設計監理協会 盛岡市栄町一丁目3番6号 電話 0196-23-8161 TEL 0196-23-8161 FAX 271-275	1級建築士事務所 登録第(4)-05号 (岩手県) 法人 久慈一戸建築事務所 盛岡市栄町一丁目3番6号 電話 0196-23-2020 代表 久慈 久美子 大 久美子	検 図 7/1	特記 訂正	図面内容 3 階 平 面 図 1:100	48118 7
--	--	---	------------	----------	----------------------------	------------

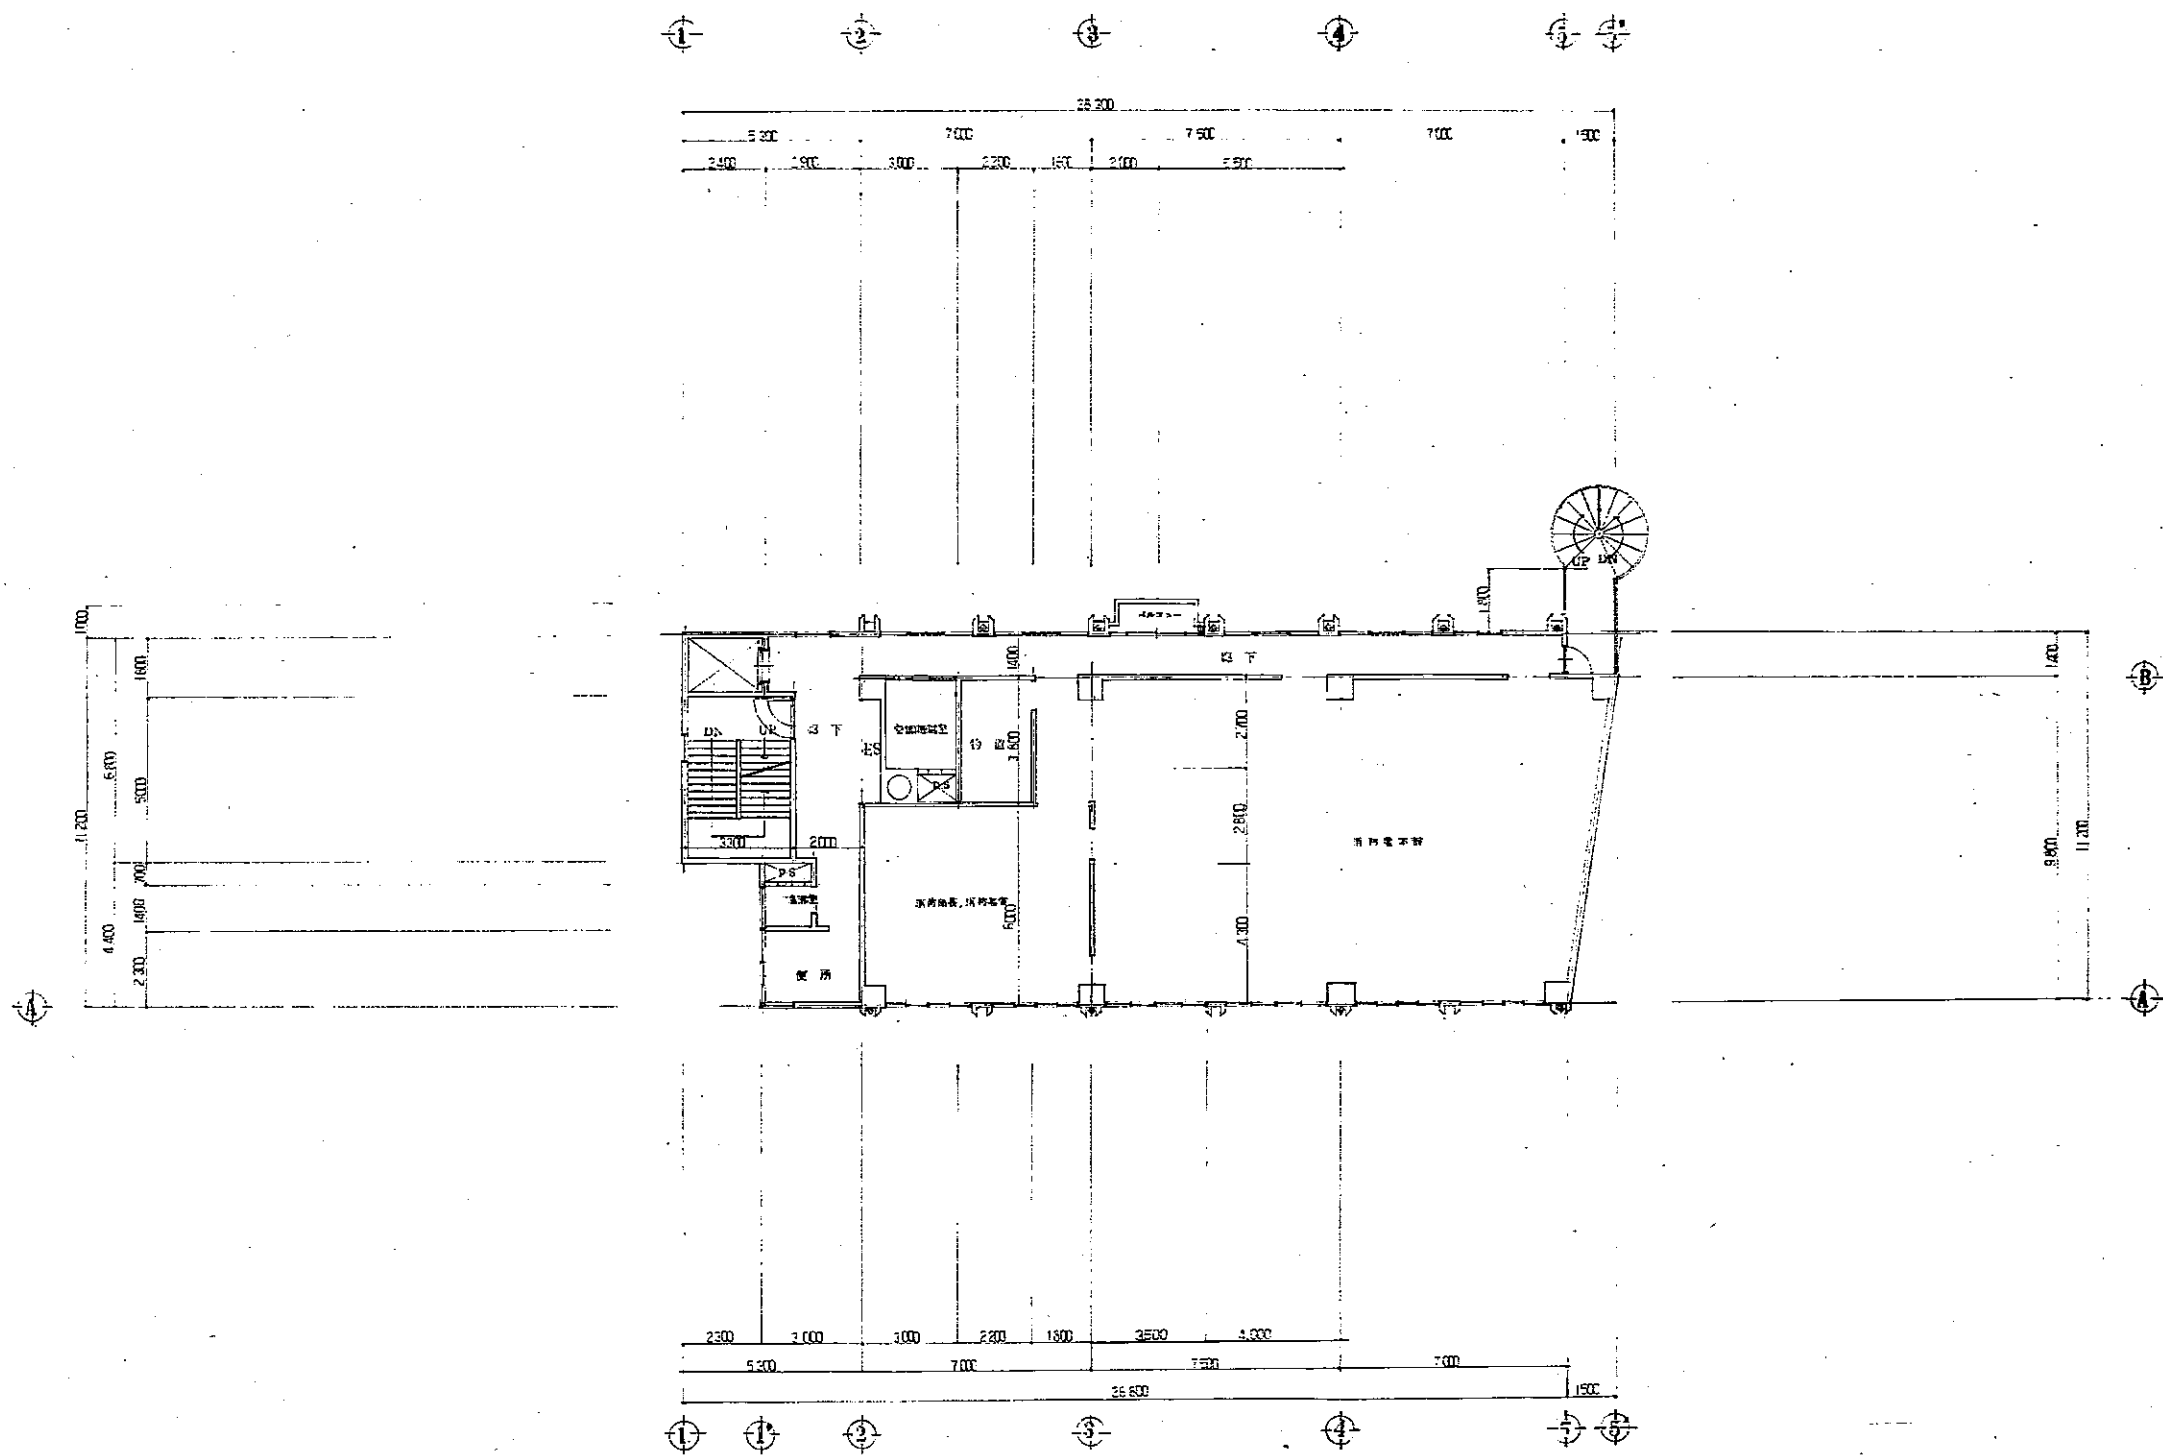


4 階 平 面 図 1:100

工事名 盛岡地区消防事務組合 盛岡消防署庁舎新築 工事設計図	1 級建築士事務所 登録第023号 (岩手県) 岩手県公共建築設計監理協会 法人 岩手県公共建築設計監理協会 盛岡市南1-1113 6号 4階 48118 TEL 0196-23-8161 FAX 274,275	設計者 久慈一戸建築事務所 1級建築士事務所 登録第(4)05号 (岩手県) 盛岡市南1-1113 6号 4階 48118 TEL 0196-23-8161 FAX 274,275	施工者 久慈一戸建築事務所	特記 1/1	訂正 1/1	図面内容 4 階 平 面 図	縮尺 1:100	図面番号 38 48118 8
--	---	---	-------------------------	------------------	------------------	--------------------------	--------------------	------------------------------





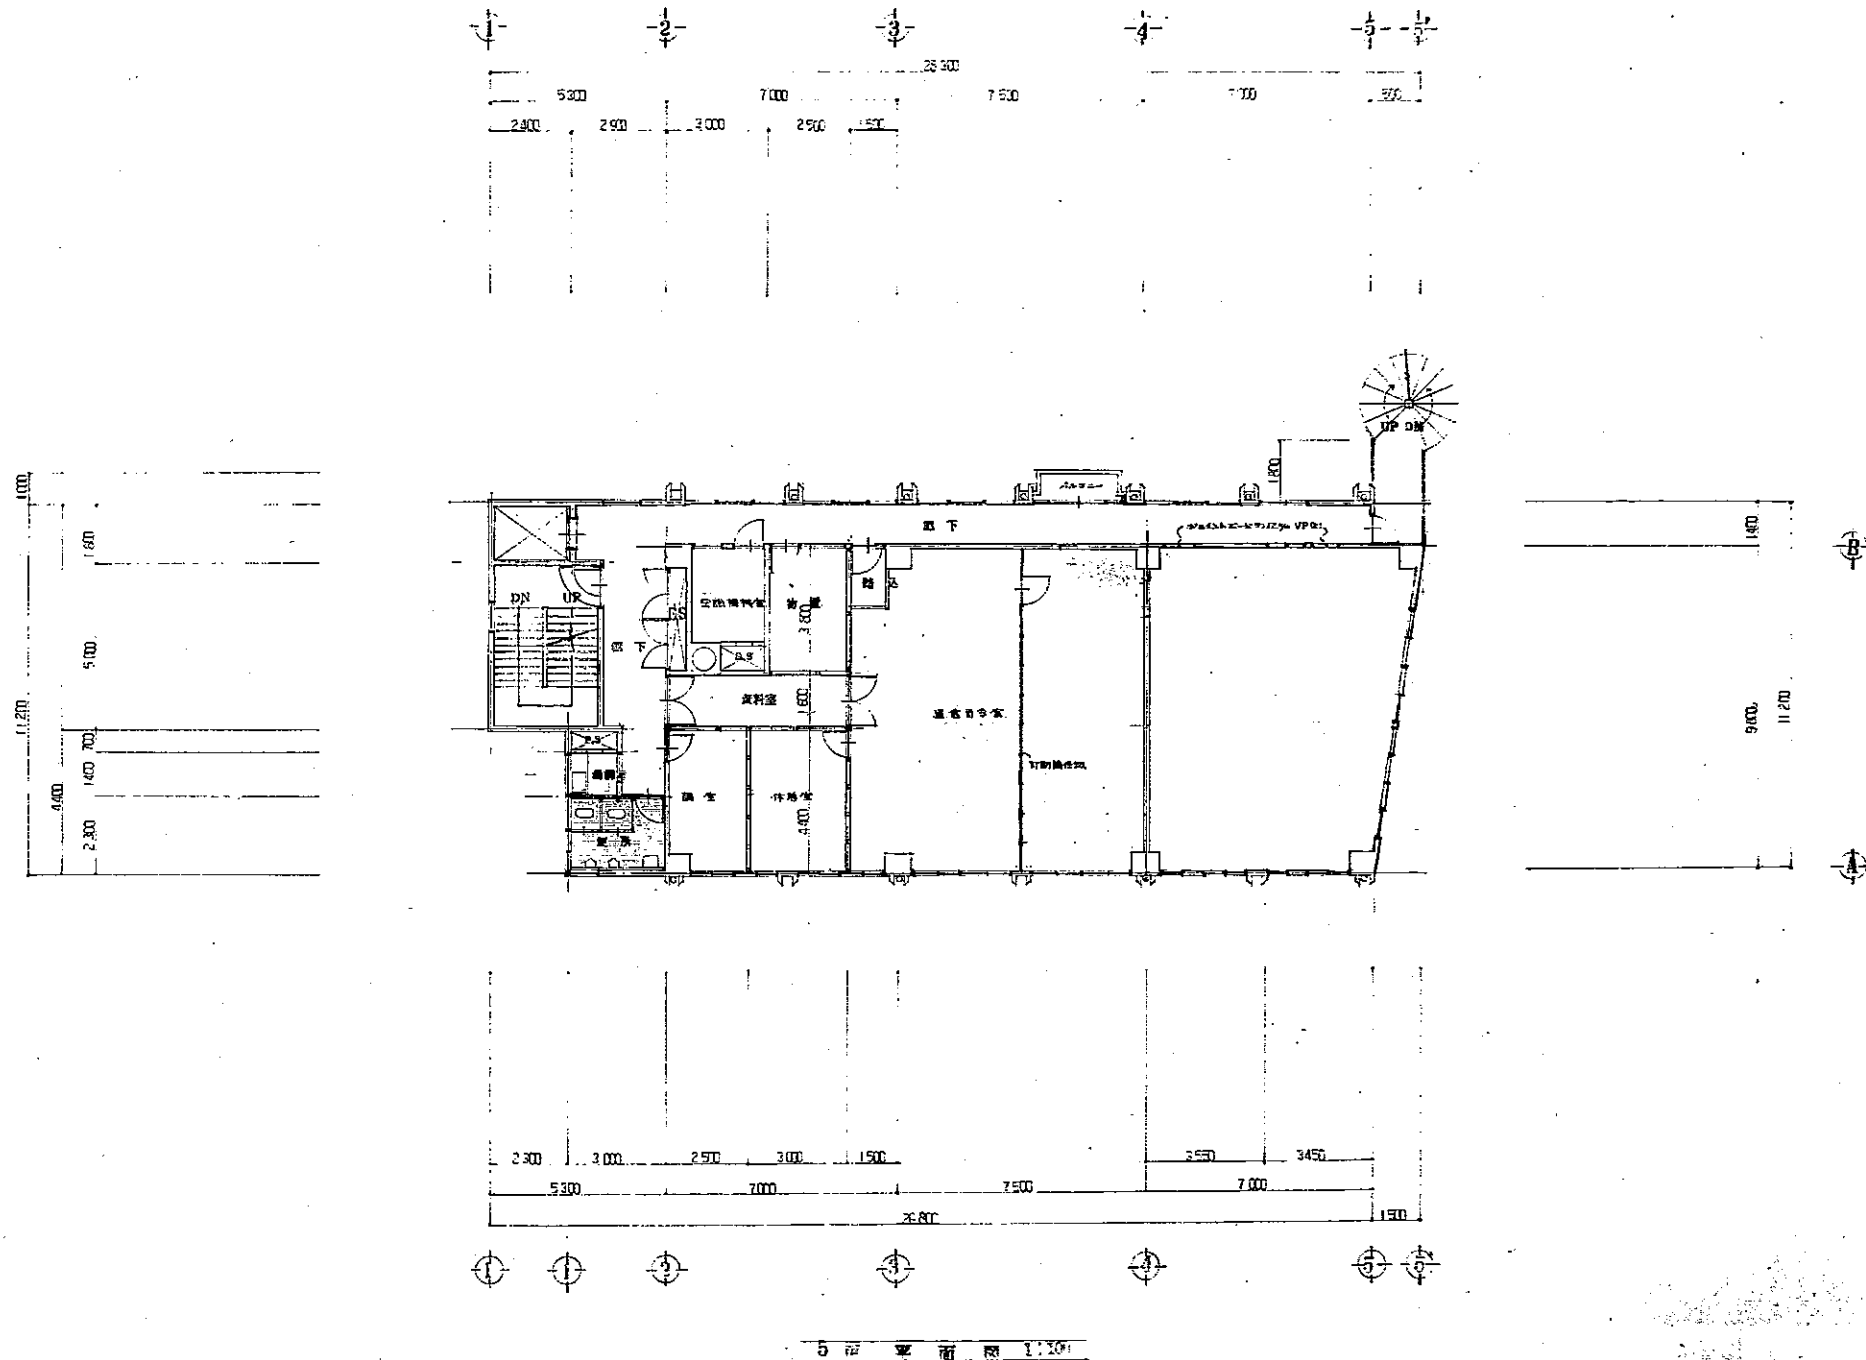


工事名 盛岡地区広域行政事務組合 盛岡消防署庁舎新築 工事設計図	1級建築士事務所 登録第023号 (岩手県) 法人 岩手県公共建築設計監理協会 盛岡市栗岡一丁目3番6号 盛岡会館内 TEL 0196-23-8161 FAX 274-275	換図 担当 設計 事務所	1級建築士事務所 登録第475-05号 (岩手県) 法人 久慈一戸建築事務所 盛岡市栗岡一丁目3番6号 TEL 0196-23-8161 FAX 274-275	換図 担当 設計 事務所	特記 建築費約 700万円 (概算)	訂正 1 2 3 4 5 6 7 8 9 10	図面内容 5 階 平面図 1:100 8 48 9
---	--	-----------------------	---	-----------------------	-----------------------	---	---------------------------------------

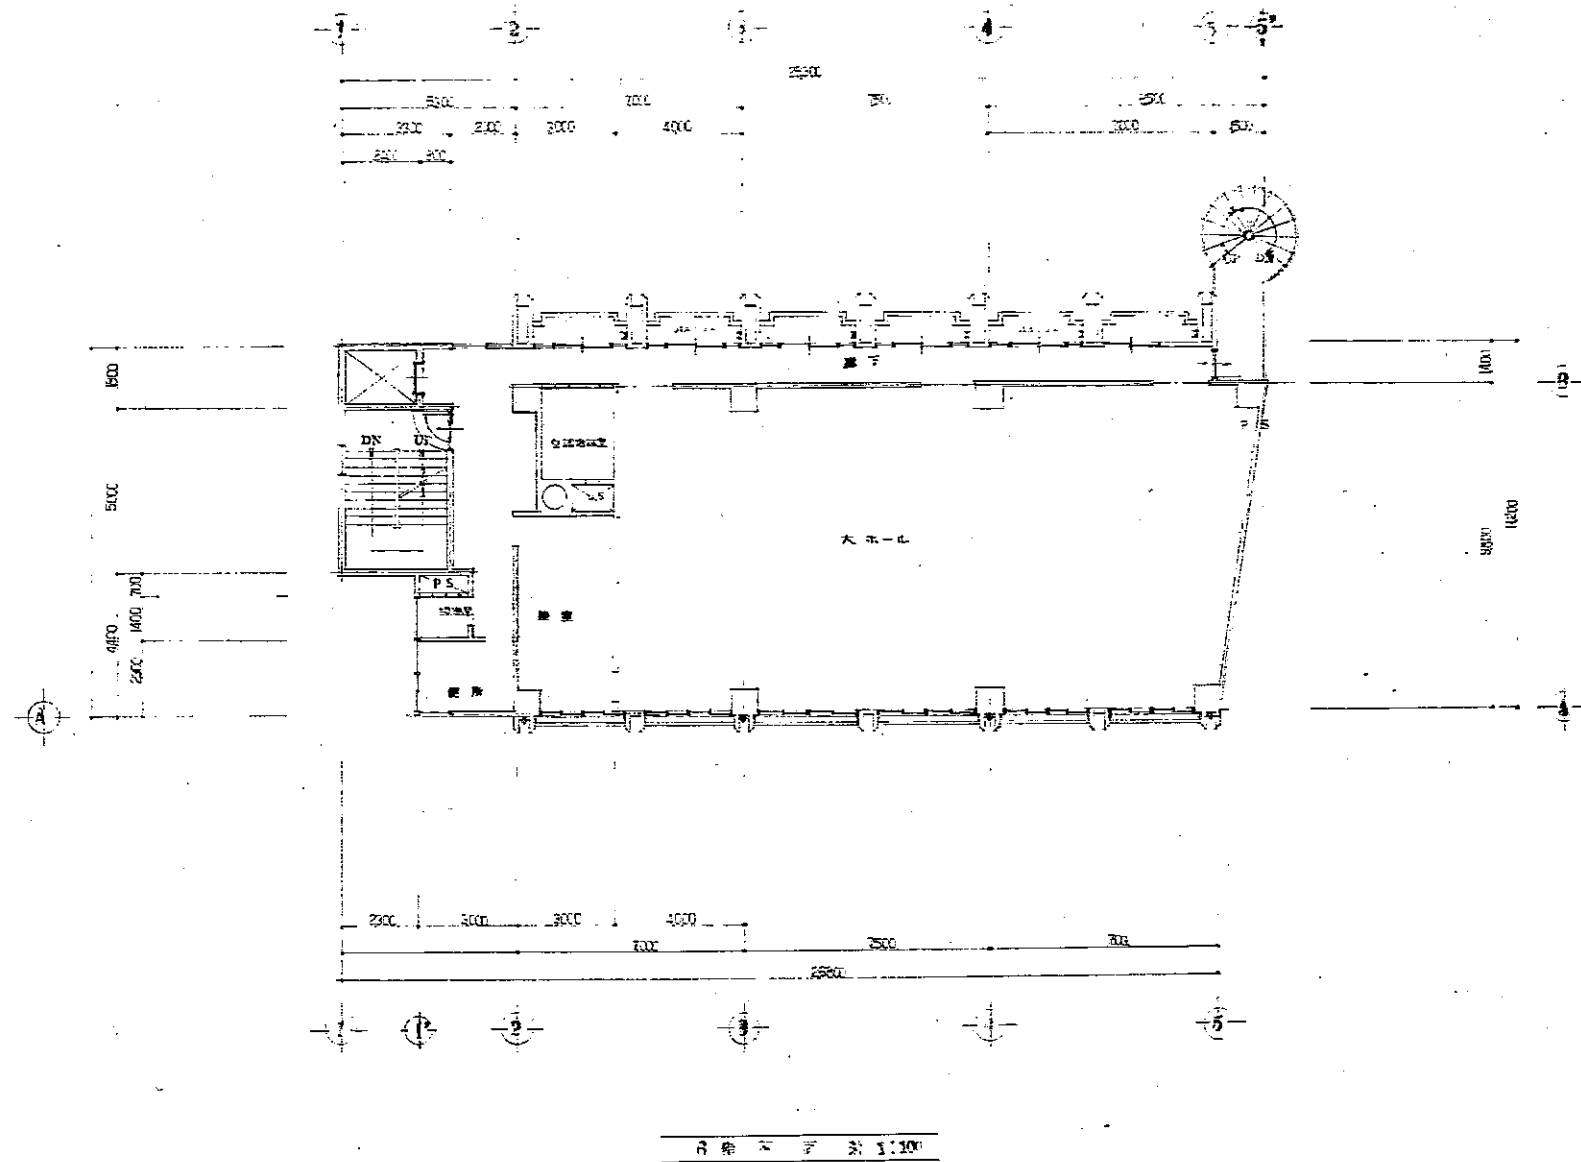

工事名 盛岡地区消防事務組合 盛岡消防署庁舎新築 工事設計図	 岩手県公共建築設計監理協会 盛岡市青森 1 丁目 3 番 6 号 TEL 0196 23 8161 FAX 274 273	1級建築士事務所 登録第023号 (岩手県) 法人 岩手県公共建築設計監理協会 代表者 岩手県公共建築設計監理協会 事務所 盛岡市青森 1 丁目 3 番 6 号 TEL 0196 23 8161 FAX 274 273	1級建築士事務所 登録第(1)-55号 (岩手県) 法人 岩手県公共建築設計監理協会 代表者 岩手県公共建築設計監理協会 事務所 盛岡市青森 1 丁目 3 番 6 号 TEL 0196 23 8161 FAX 274 273	換気 図面 2/	特記 訂正	図面内容 6 層平面図	図尺 8 48 2 10
---	---	---	--	----------------	----------	----------------	--------------------

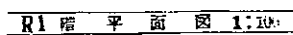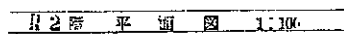


38 48 8 11

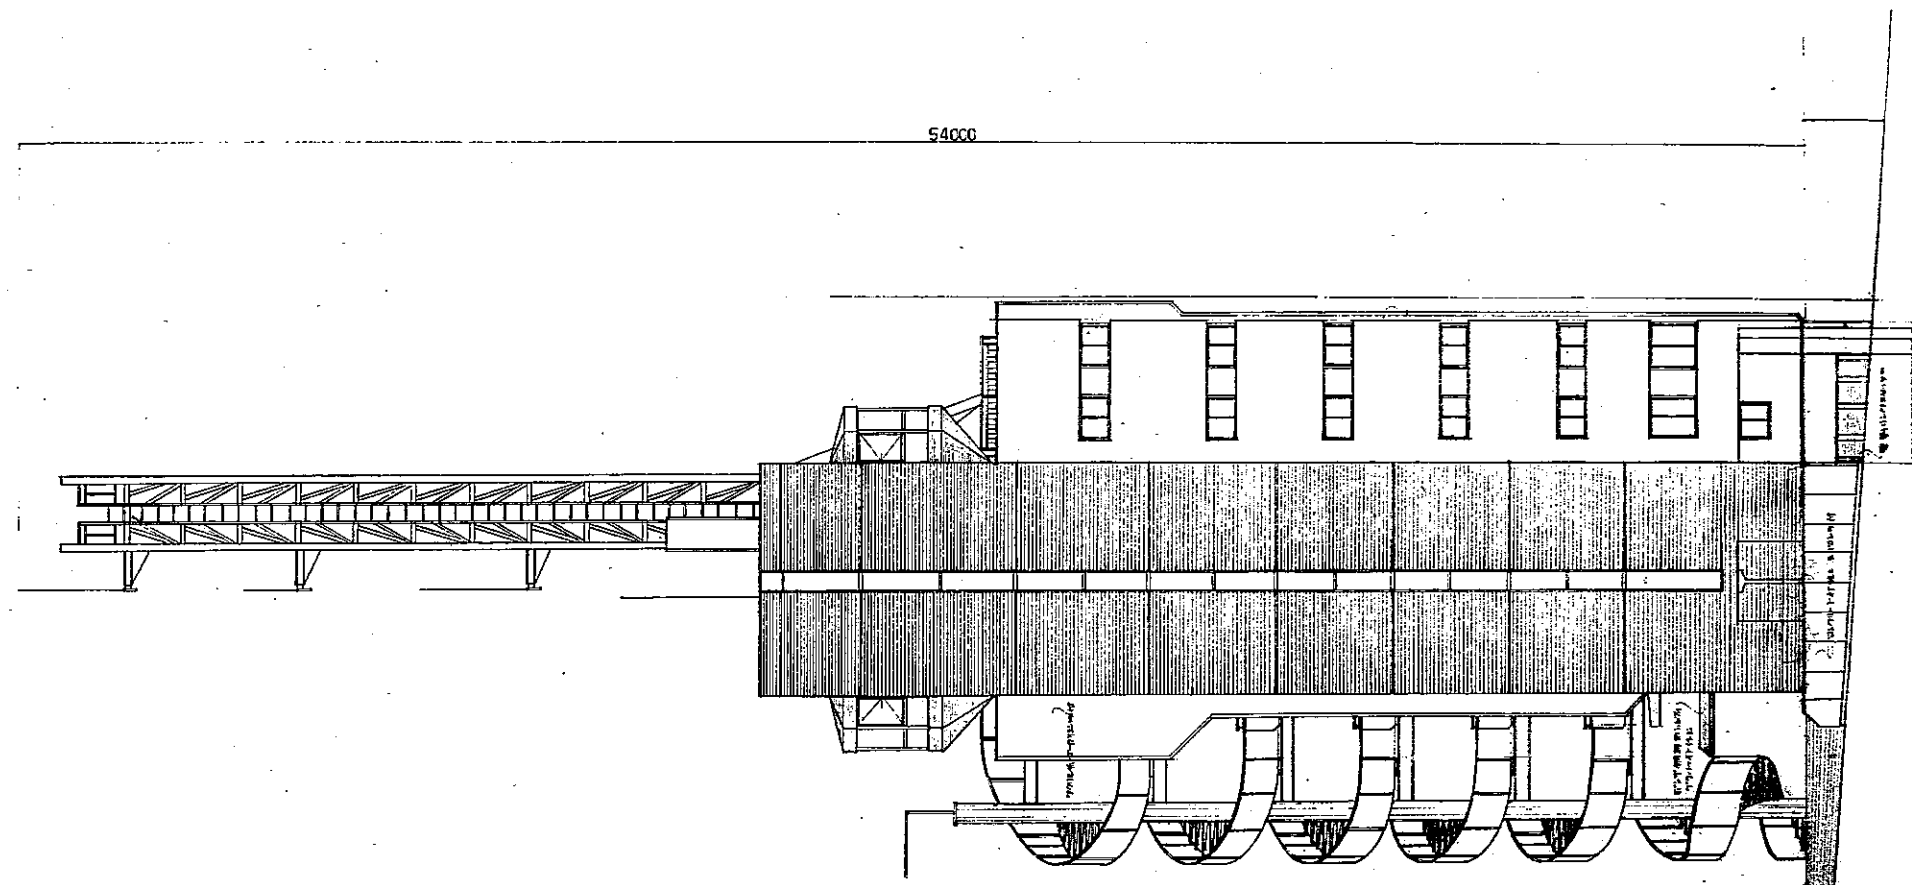


工事名 盛岡地区広域行政事務組合 盛岡消防署庁舎新築 工事設計図	 1級建築士事務所 登録第023号 (岩手県) 法人 岩手県公共建築設計監理協会 盛岡市栄町一丁目3番6号 盛岡会館内 TEL 0196 23-6161 FAX 274-273	検図 組 設 計 事務所	 1級建築士事務所 登録第(1)-05号 (岩手県) 代表 久慈一戸建築事務所 盛岡市栄町一丁目3番6号 電話019624-2001 1級建築士 登録第15676号 久慈 次男	検図 監 図 21	特記 	訂正 	図面内容 西側立面図	縮尺 1:300	38 48118 13 頁
---	--	--------------------------	--	--------------------	--------------------	--------------------	---------------	-------------	------------------------



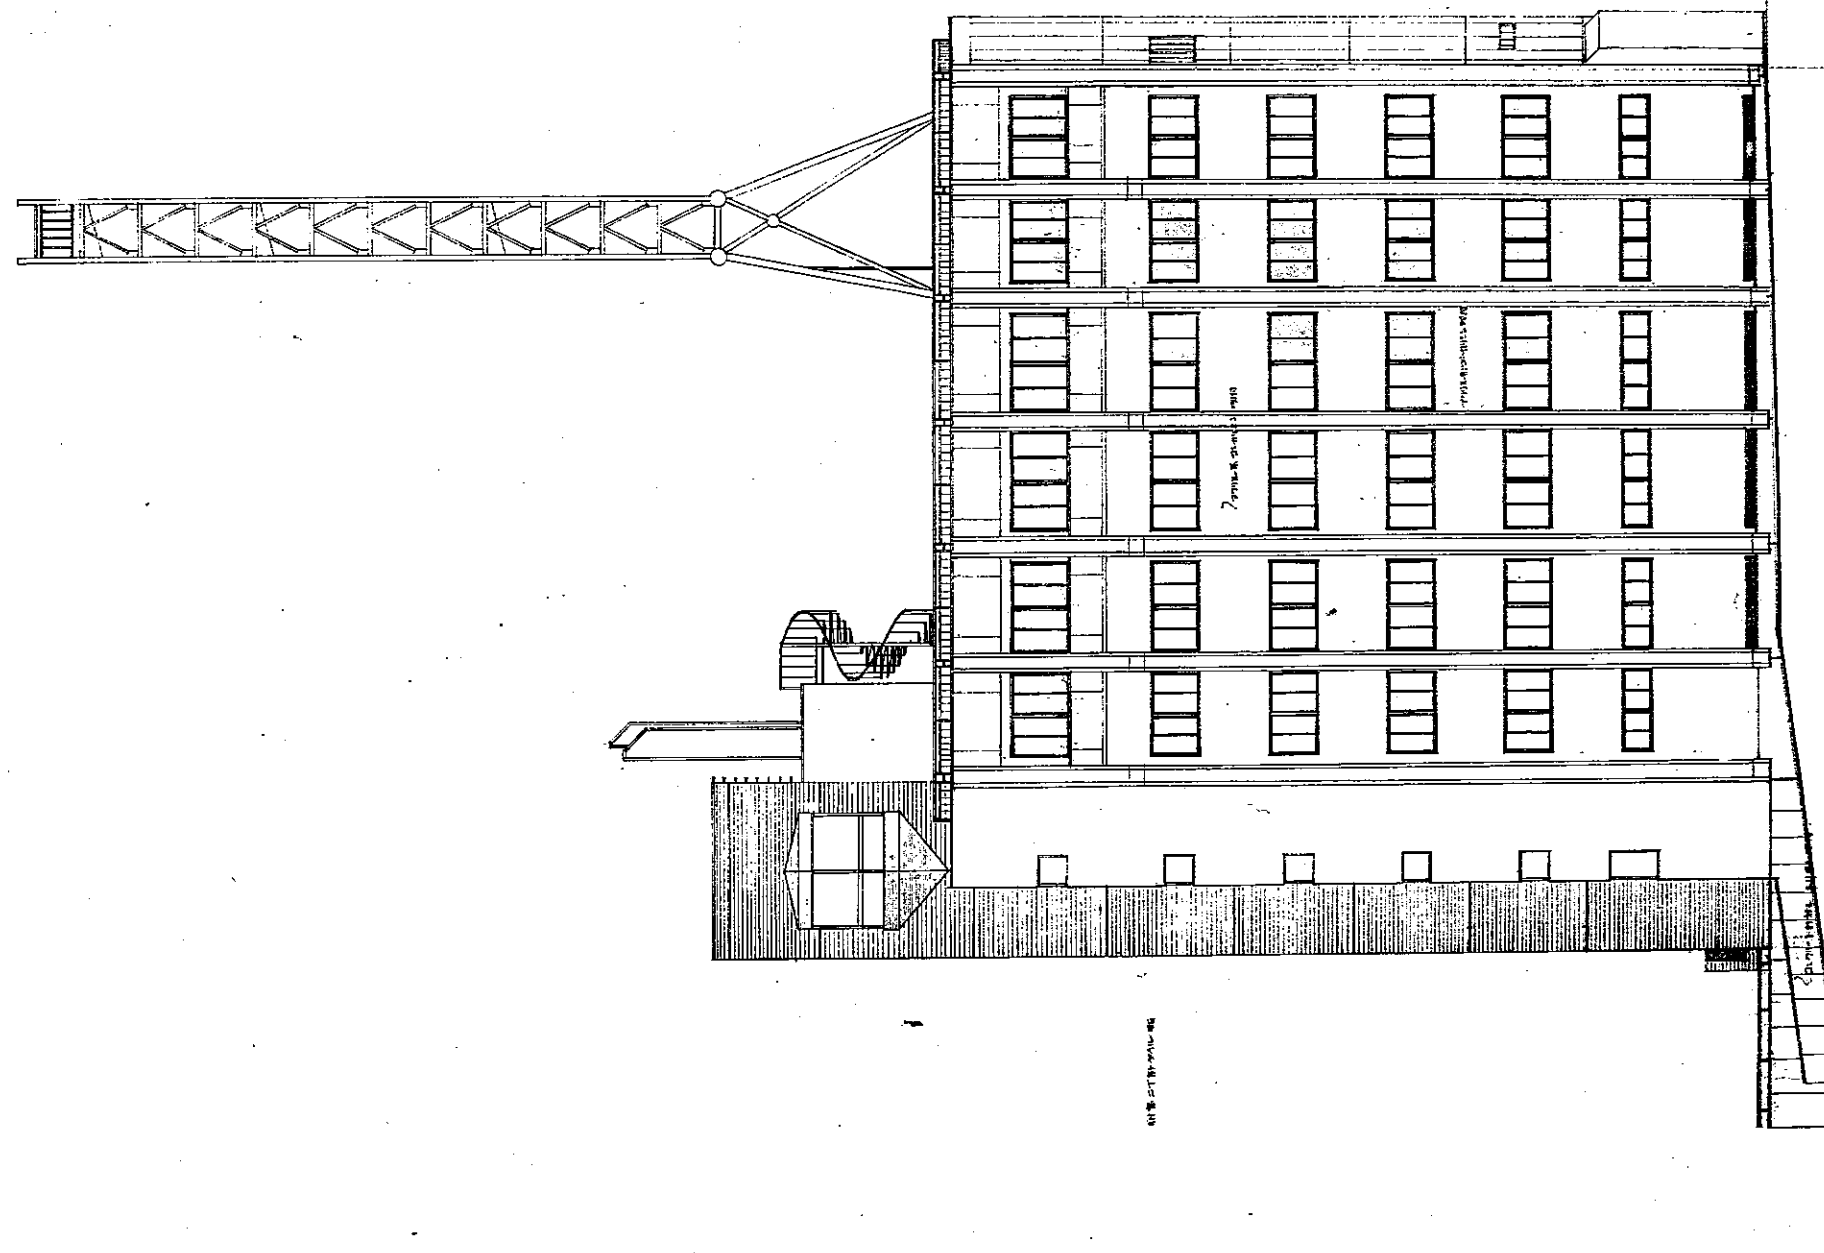


盛岡地区広域行政事務組合 盛岡消防庁舎新築 工事設計図	1級建築士事務所 登録第023号 (岩手県) 法人 岩手県公共建築設計監理協会 盛岡市荒川 1-11-3 6号 盛岡会館内 TEL 0196-23-8161 内線 274, 275	担当 設計 事務所	1級建築士事務所 (岩手県) 法人 久慈一戸建築事務所 盛岡市荒川 1-11-3 6号 電話 0196-23-2000 1級建築士 登録第15875号 大島 大男	検図 監図 特記	訂正	図面内容 省 立 面 図	縮尺 1:100 38 48118 枚数 14 頁数 14
-----------------------------------	---	-----------------	--	----------------	----	-----------------	---



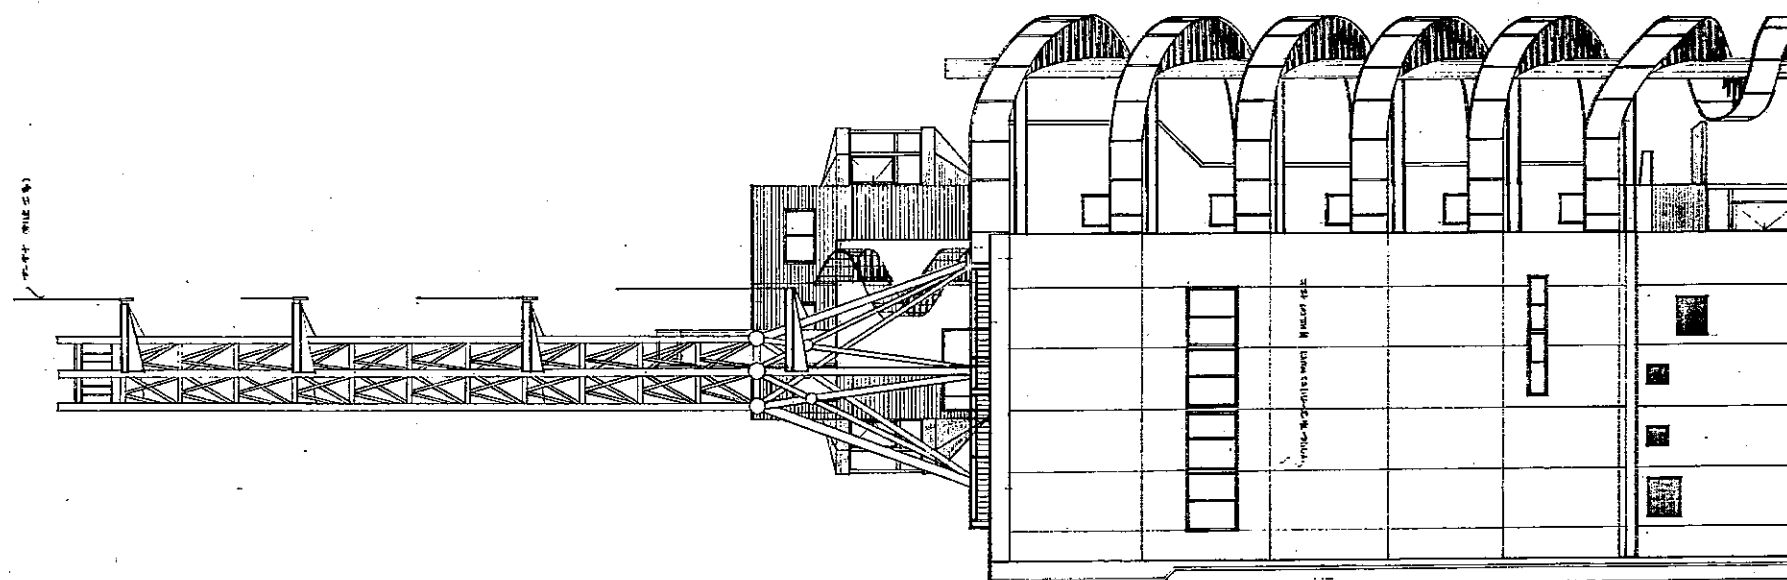

工事名 盛岡地区広域行政事務組合 盛岡消防署庁舎新築 工事設計図	 1 建築士事務所 登録第023号 (岩手県) 担 当 組 合 岩手県公共建築設計監理協会 盛岡市栗田一丁目3番6号 農林会館内 TEL. 0196 23 8161 内線 274, 275	検 査 担 当 設 計 事 務 所	1 建築士事務所 登録第023号 (岩手県) 担 当 組 合 盛久慈一戸建築事務所 盛岡市栗田一丁目3番6号 農林会館内 TEL. 0196 23 8161 内線 274, 275	検 査 担 当 設 計 事 務 所	特 記 	訂 正 	図面内容 直 立 面 図	縮 尺 1:200 38 48 15
---	---	----------------------------	--	----------------------------	-------------	-------------	-----------------	--------------------------------




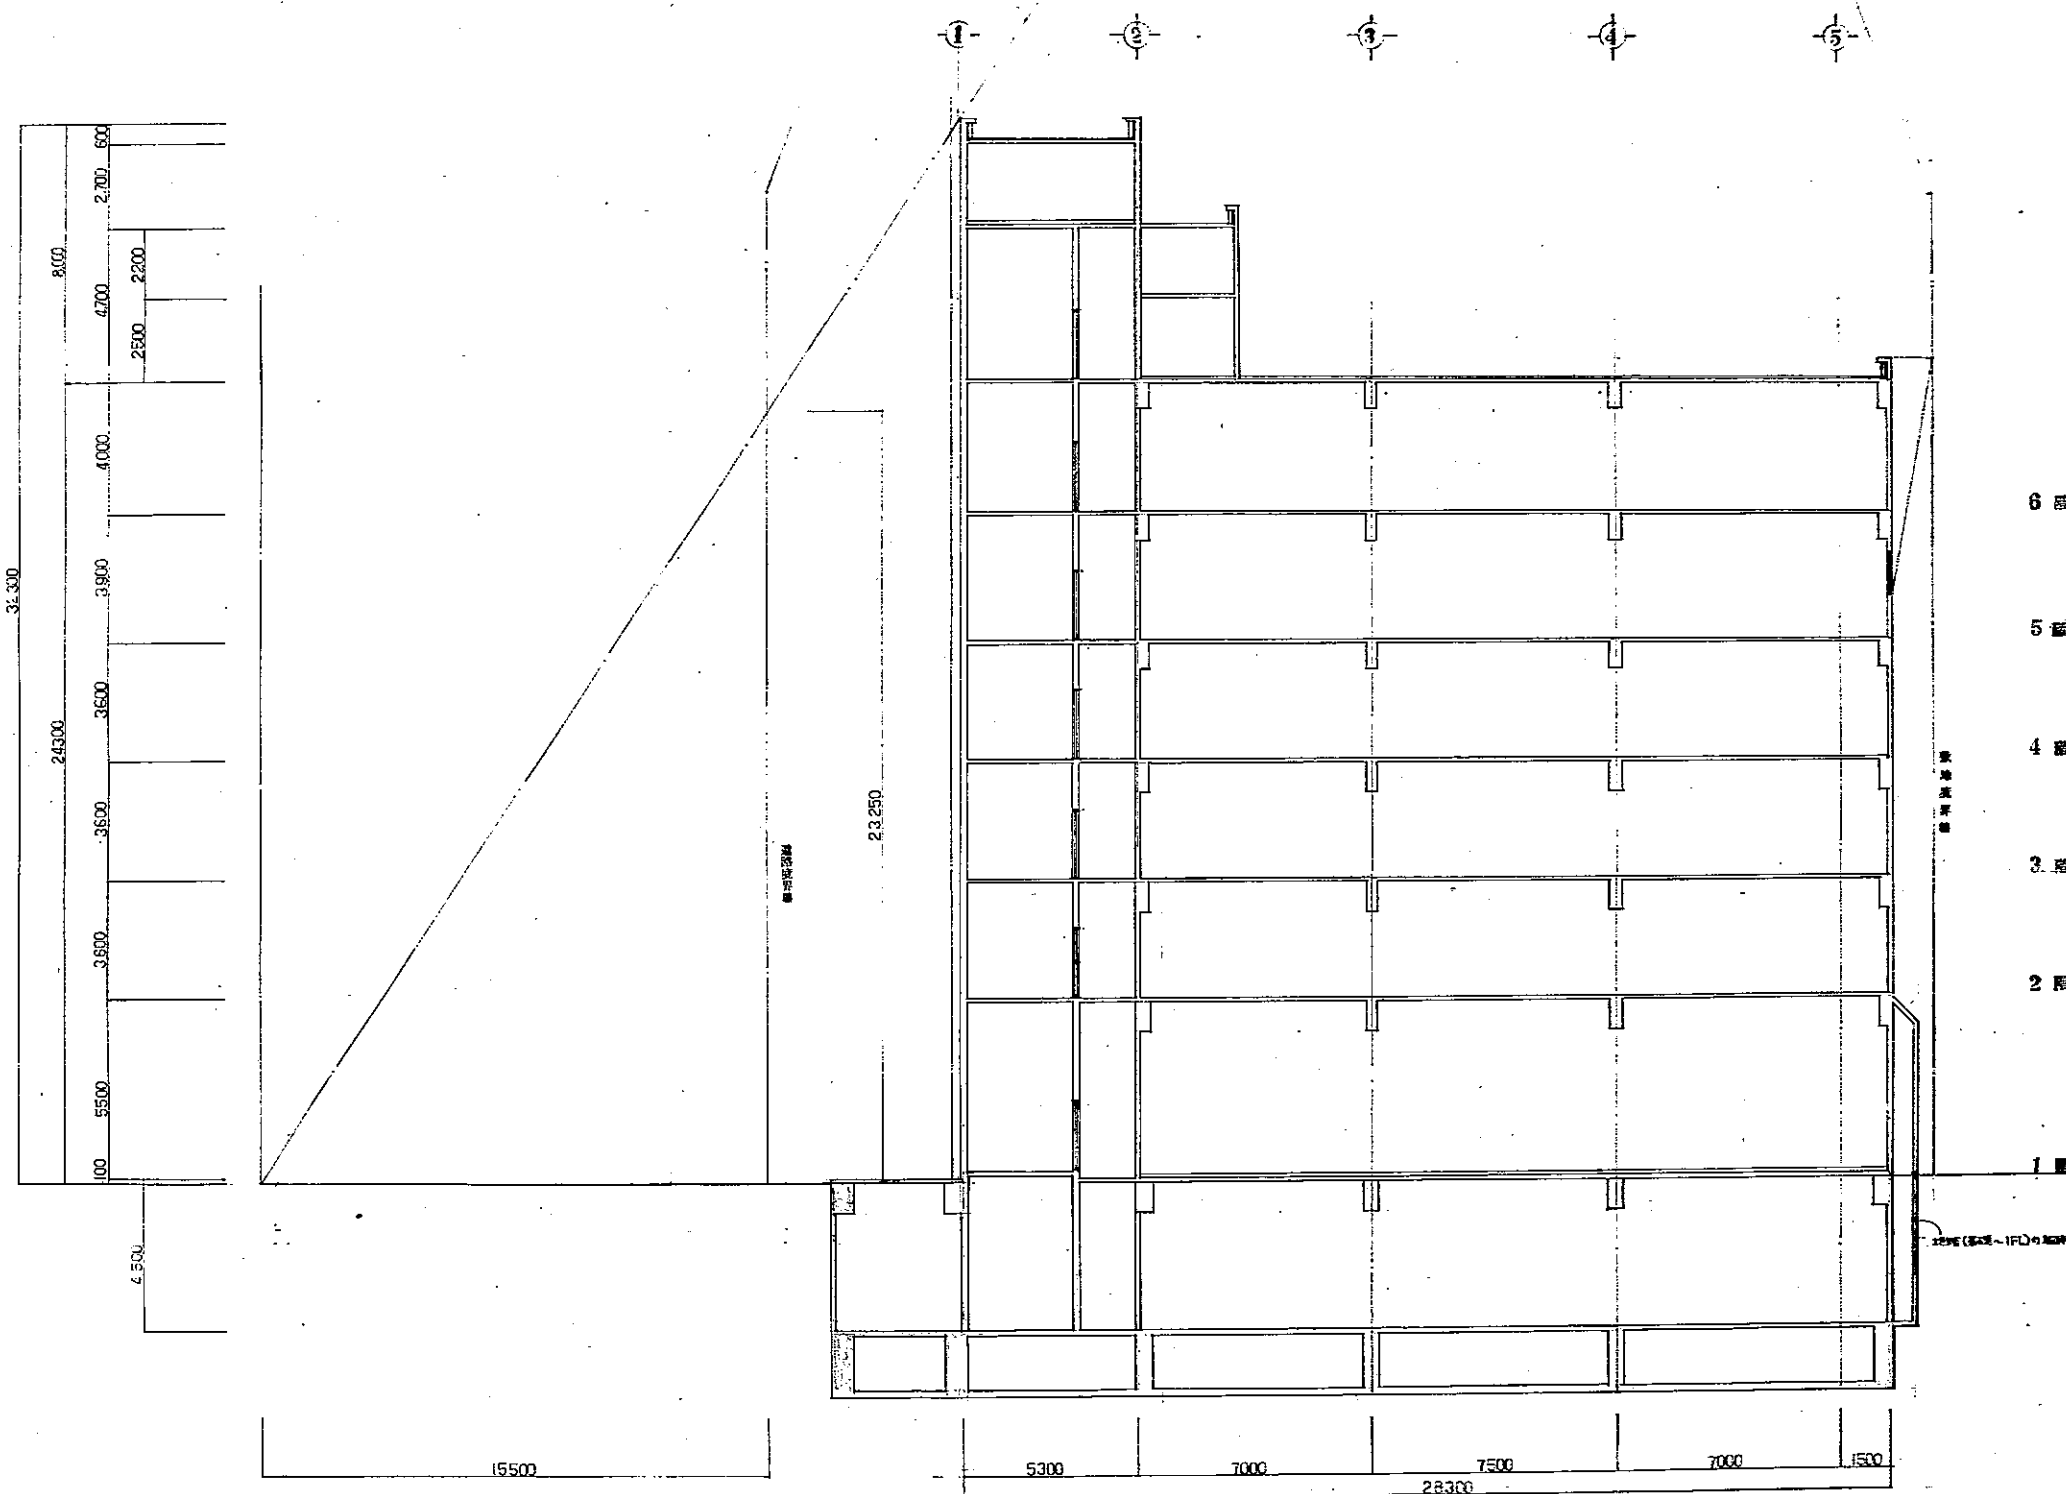


6 階
5 階
4 階
3 階
2 階
1 階

1. 1F (1F) の廊下コンクリートは生コンクリートで、

工事名 陸國消防署庁舎新築 工事設計図		1級建築士事務所 登録第023号（岩手県） 岩手県公共建築設計管理協会 盛岡市栗田一丁目3番6号 森林会館内 TEL 0196-23-8161 FAX 274-275	特記 _____	訂正 _____	図面内容 断面図	縮尺 1:100	38 4811 16

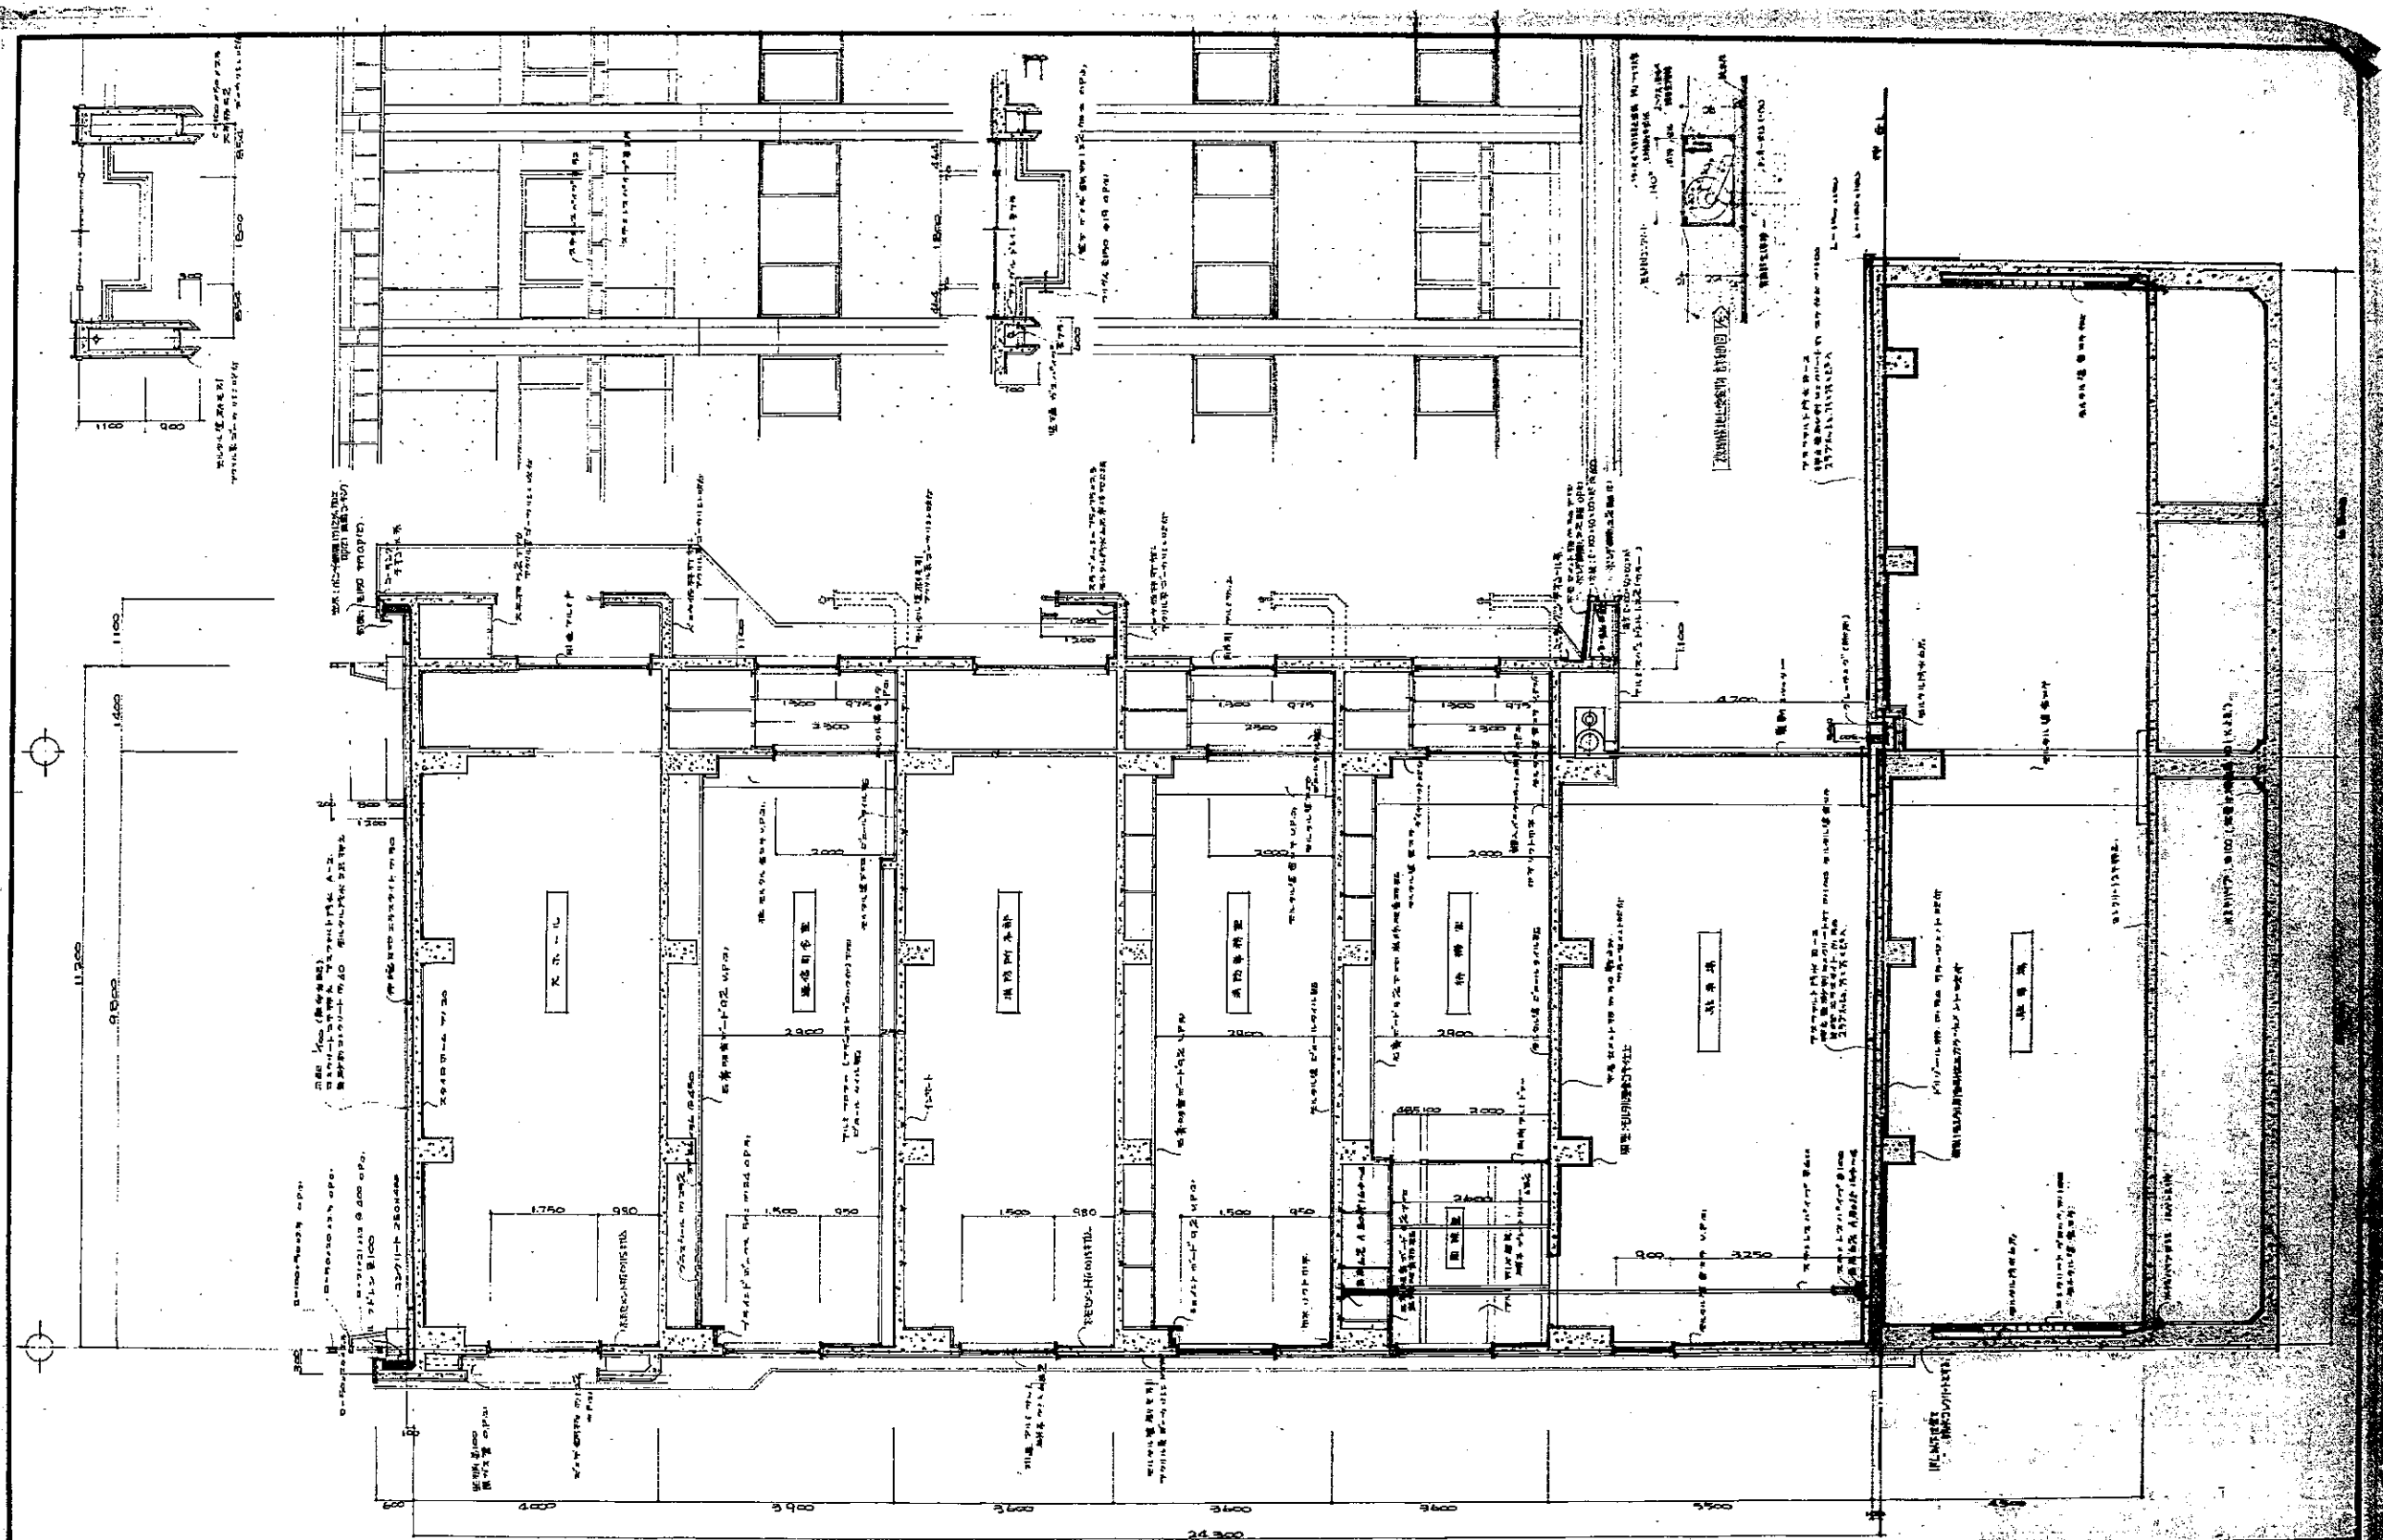

工事名 延岡地区行政事務組合 延岡消防署庁舎新築 工事設計図	1 延岡市建築士事務所 建築第023号 (岩手県) 延岡市建築士事務所 建築第023号 (岩手県) 延岡市建築士事務所 建築第023号 (岩手県) TEL 0196-23-6161 15機 274.275	設計 建築士事務所 建築士事務所 建築士事務所	検査 建築士事務所 建築士事務所 建築士事務所	特記 建築士事務所 建築士事務所 建築士事務所	訂定 建築士事務所 建築士事務所 建築士事務所	図面内容 延岡市建築士事務所 延岡市建築士事務所 延岡市建築士事務所 延岡市建築士事務所
---	---	----------------------------------	----------------------------------	----------------------------------	----------------------------------	--

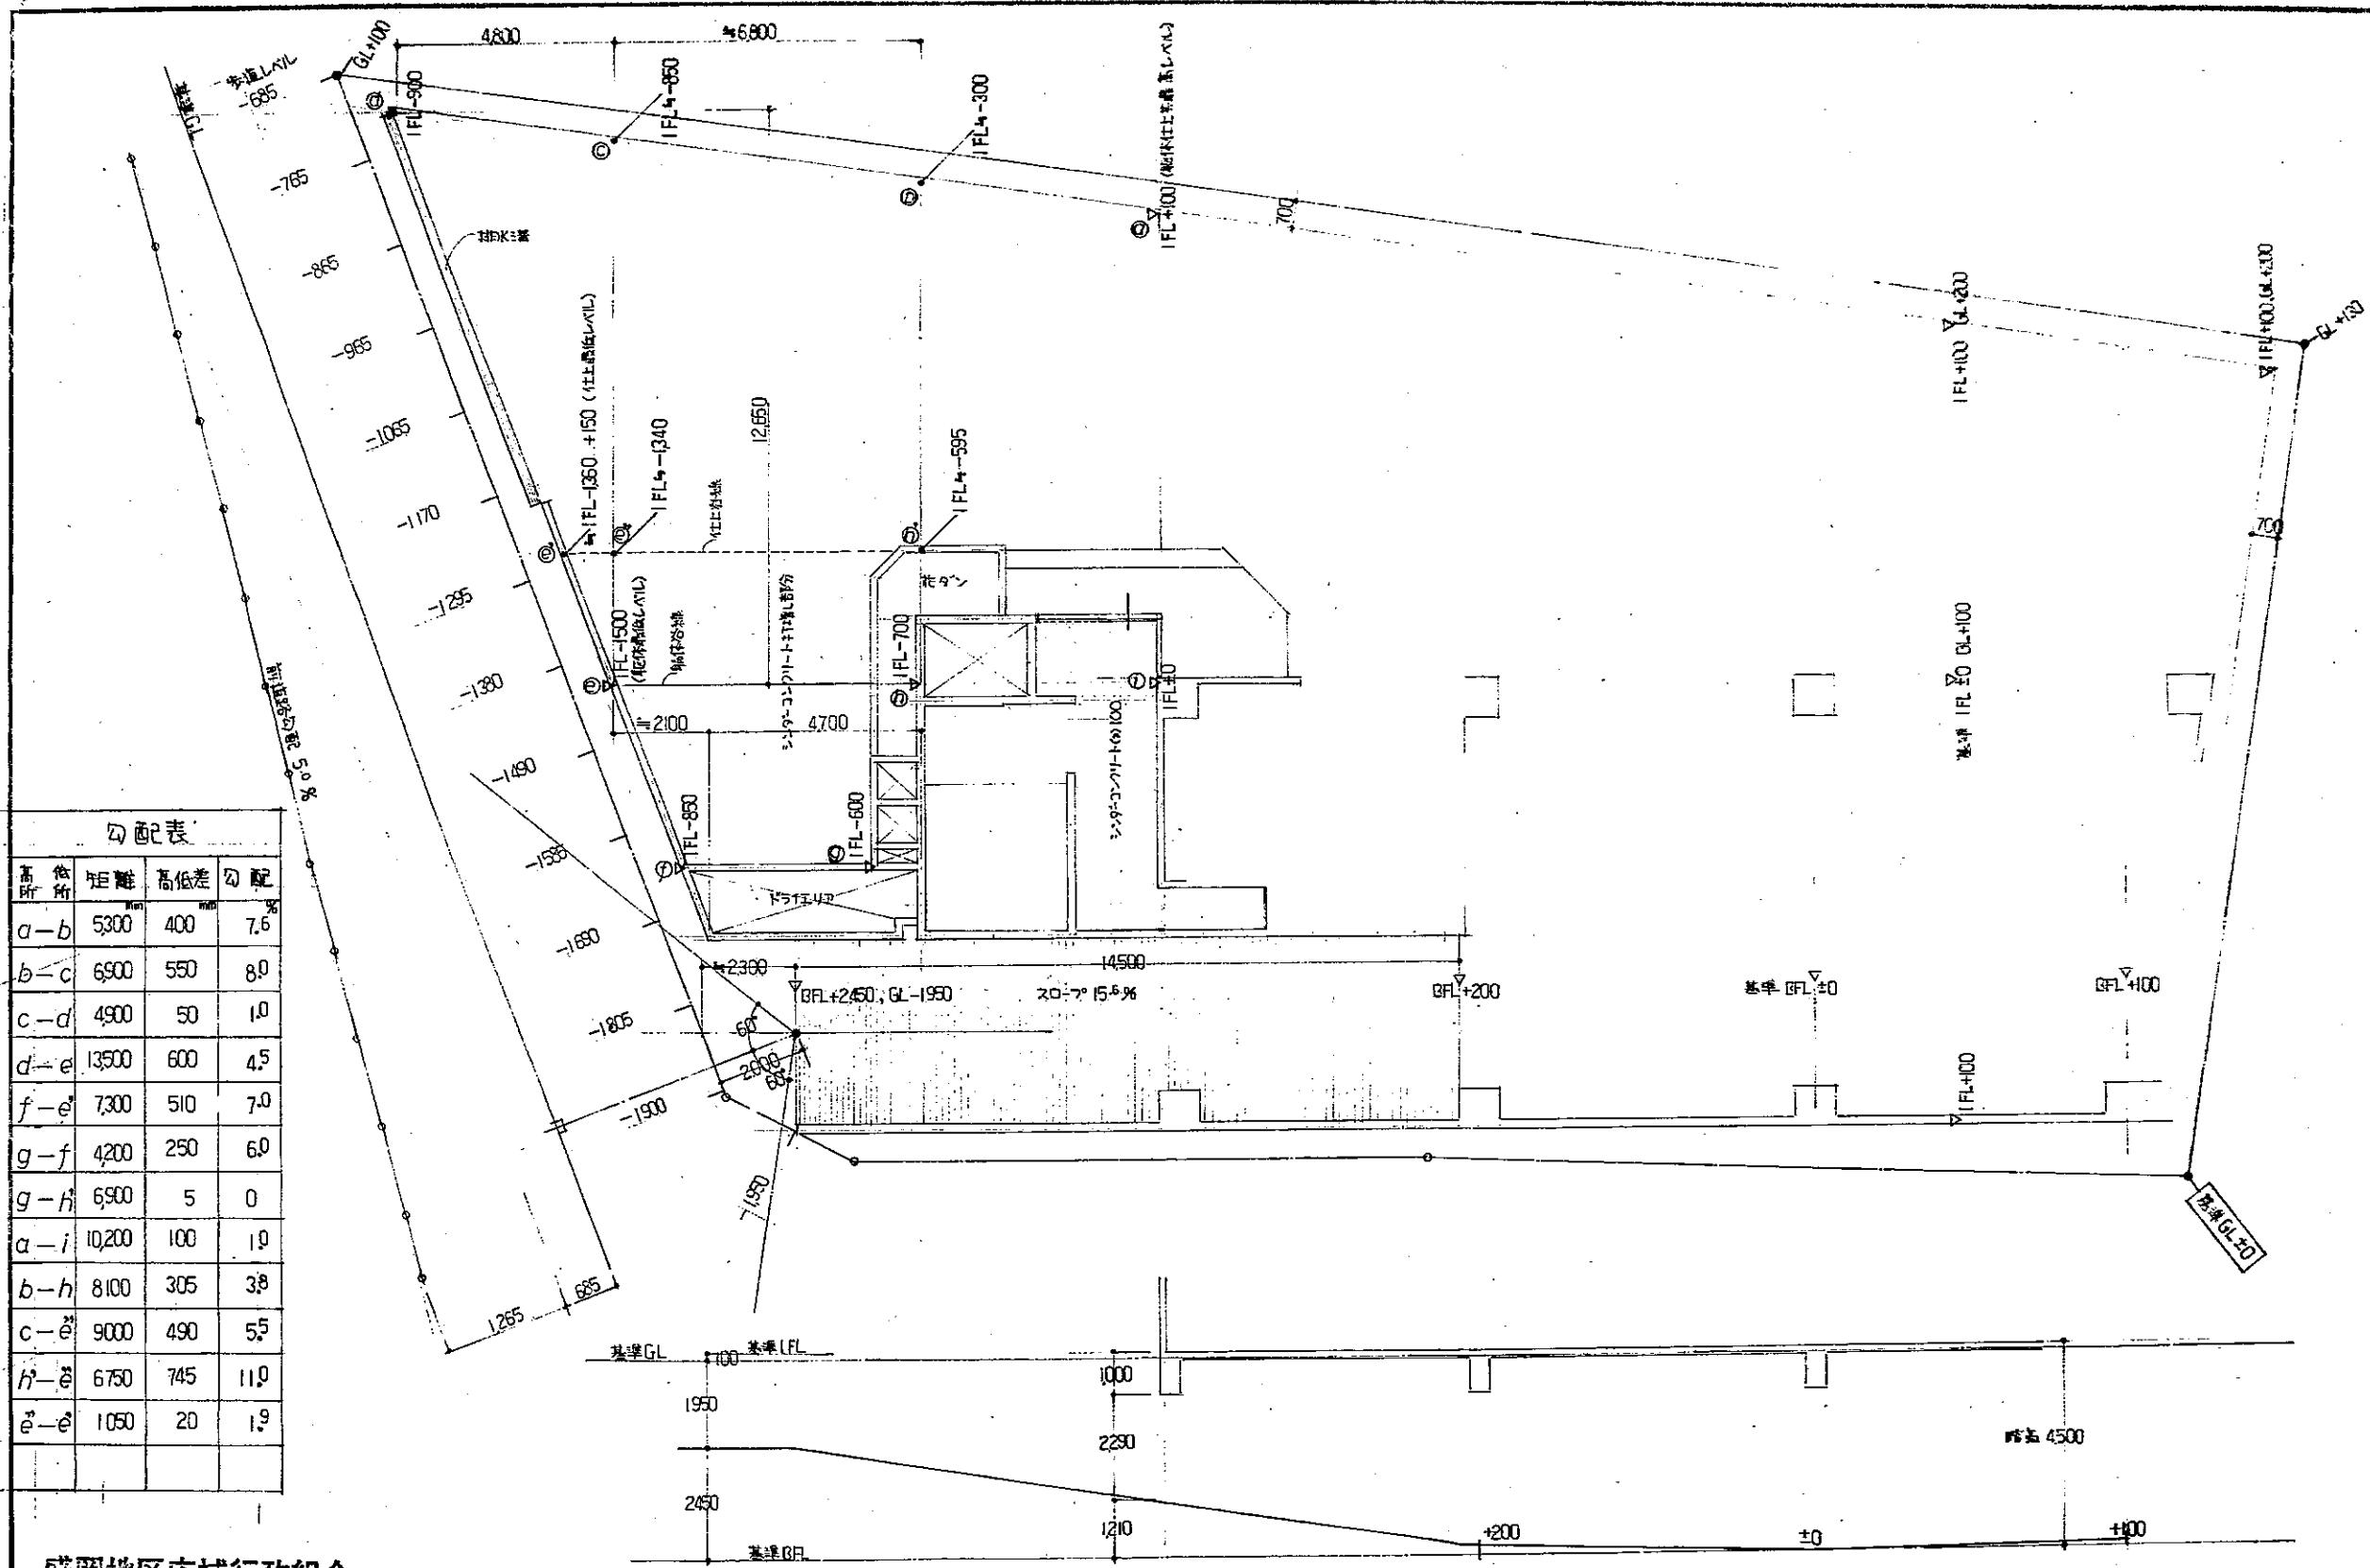

盛岡地区広域行政組合
消防本部庁舎新築

工事名	盛岡地区広域行政組合 消防本部庁舎新築	1級建築士事務所 登録第023号 (岩手県)	校 図	担 当	校 図 製 図	特 記	訂 正	図 面 内 容	縮 尺	枚 数
工事設計図		法人 岩手県公共建築設計監理協会 盛岡市栄園一丁目3番6号 森林会館内 TEL 0196238161 内線 274,275		設 計 事務所						枚ノ内 区分



0007-0002