

図1-4 付帯施設立面図

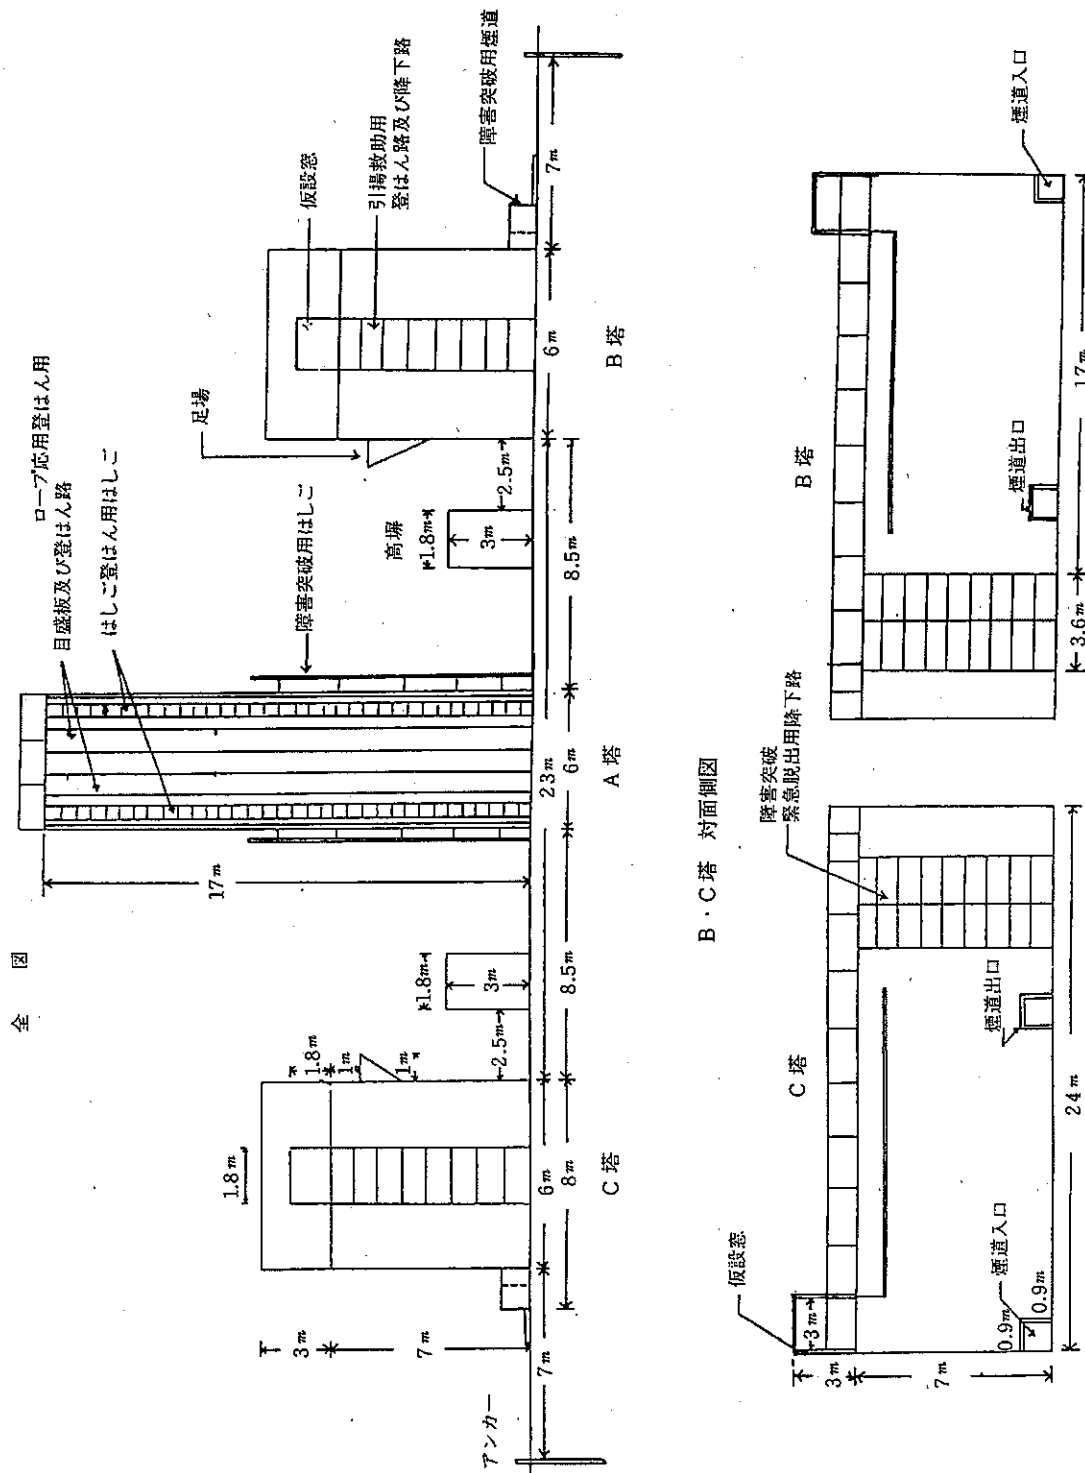


図1-5 各登はんの施設及び用具等配置図


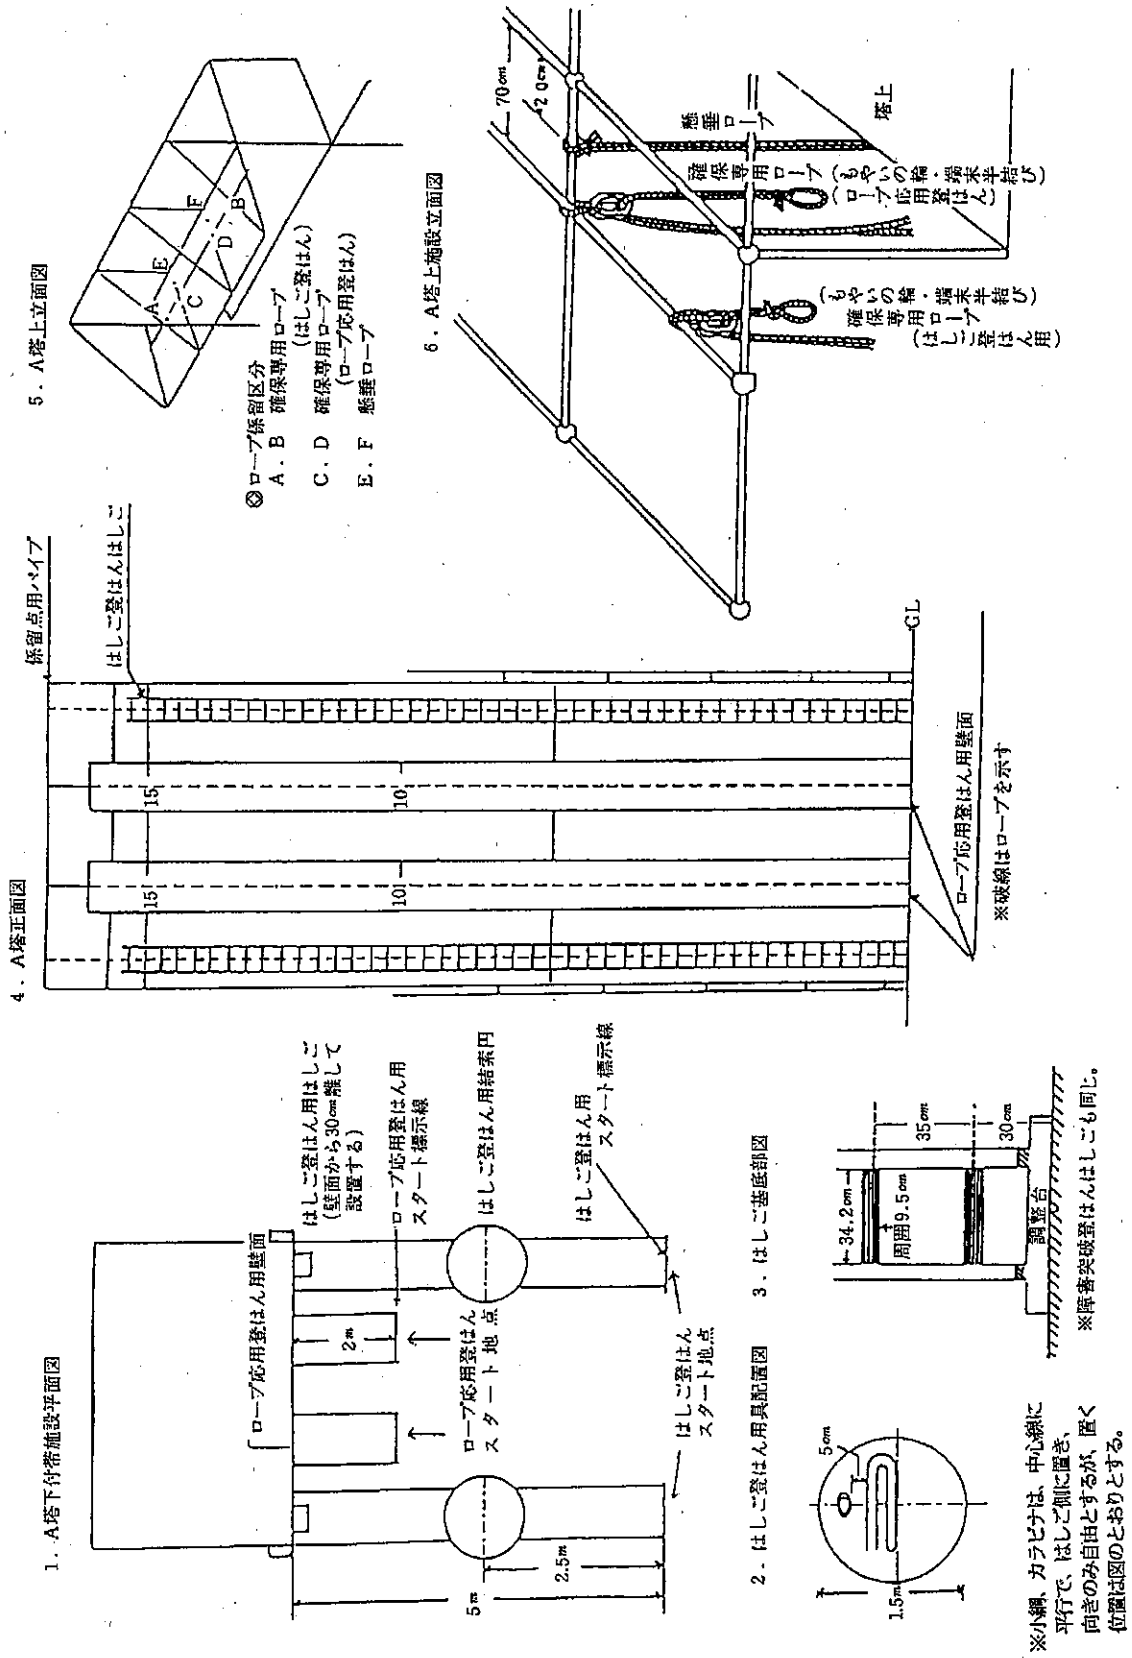



図 8 - 1 引揚救助の施設及び用具等配置図

2 ロープ支持点平面図


- * ア〜ウ: 補強用パイプ
- ** A〜D: 自己確保ロープ (カラビナ付き 各小綱)
- ** E : 確保専用ロープ (25m)
- ** G〜G': 救出ロープ
- ** H : 懸垂ロープ
- ** I〜I': 確保ロープ

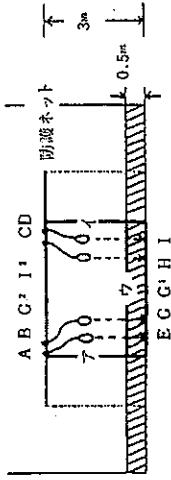


E.1 支持点結造図 (隣り側から見たもの)

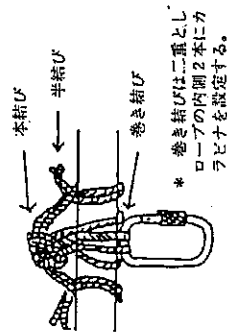

3 塔上立体図

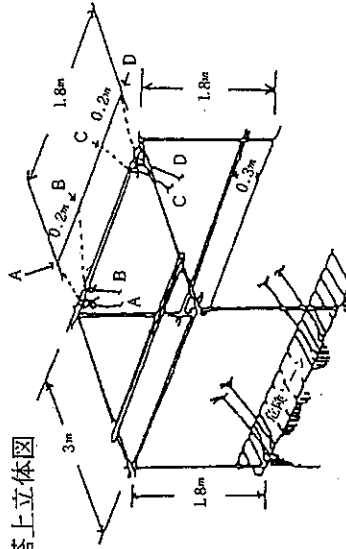

4 施設側面図

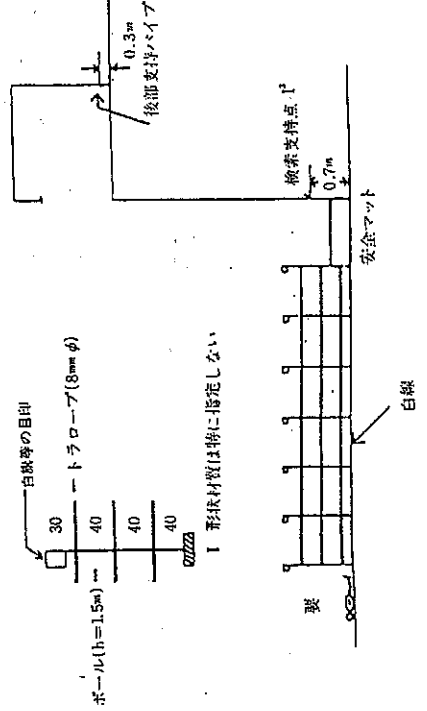

1 施設・器具の平・側面図

