


【別添資料10】

南部はしご乗り訓練施設イメージ図

2Fスラブ下に吊り下げ確保用ロープが取付出来るアンカーフックを設置

(○:アンカーフック)

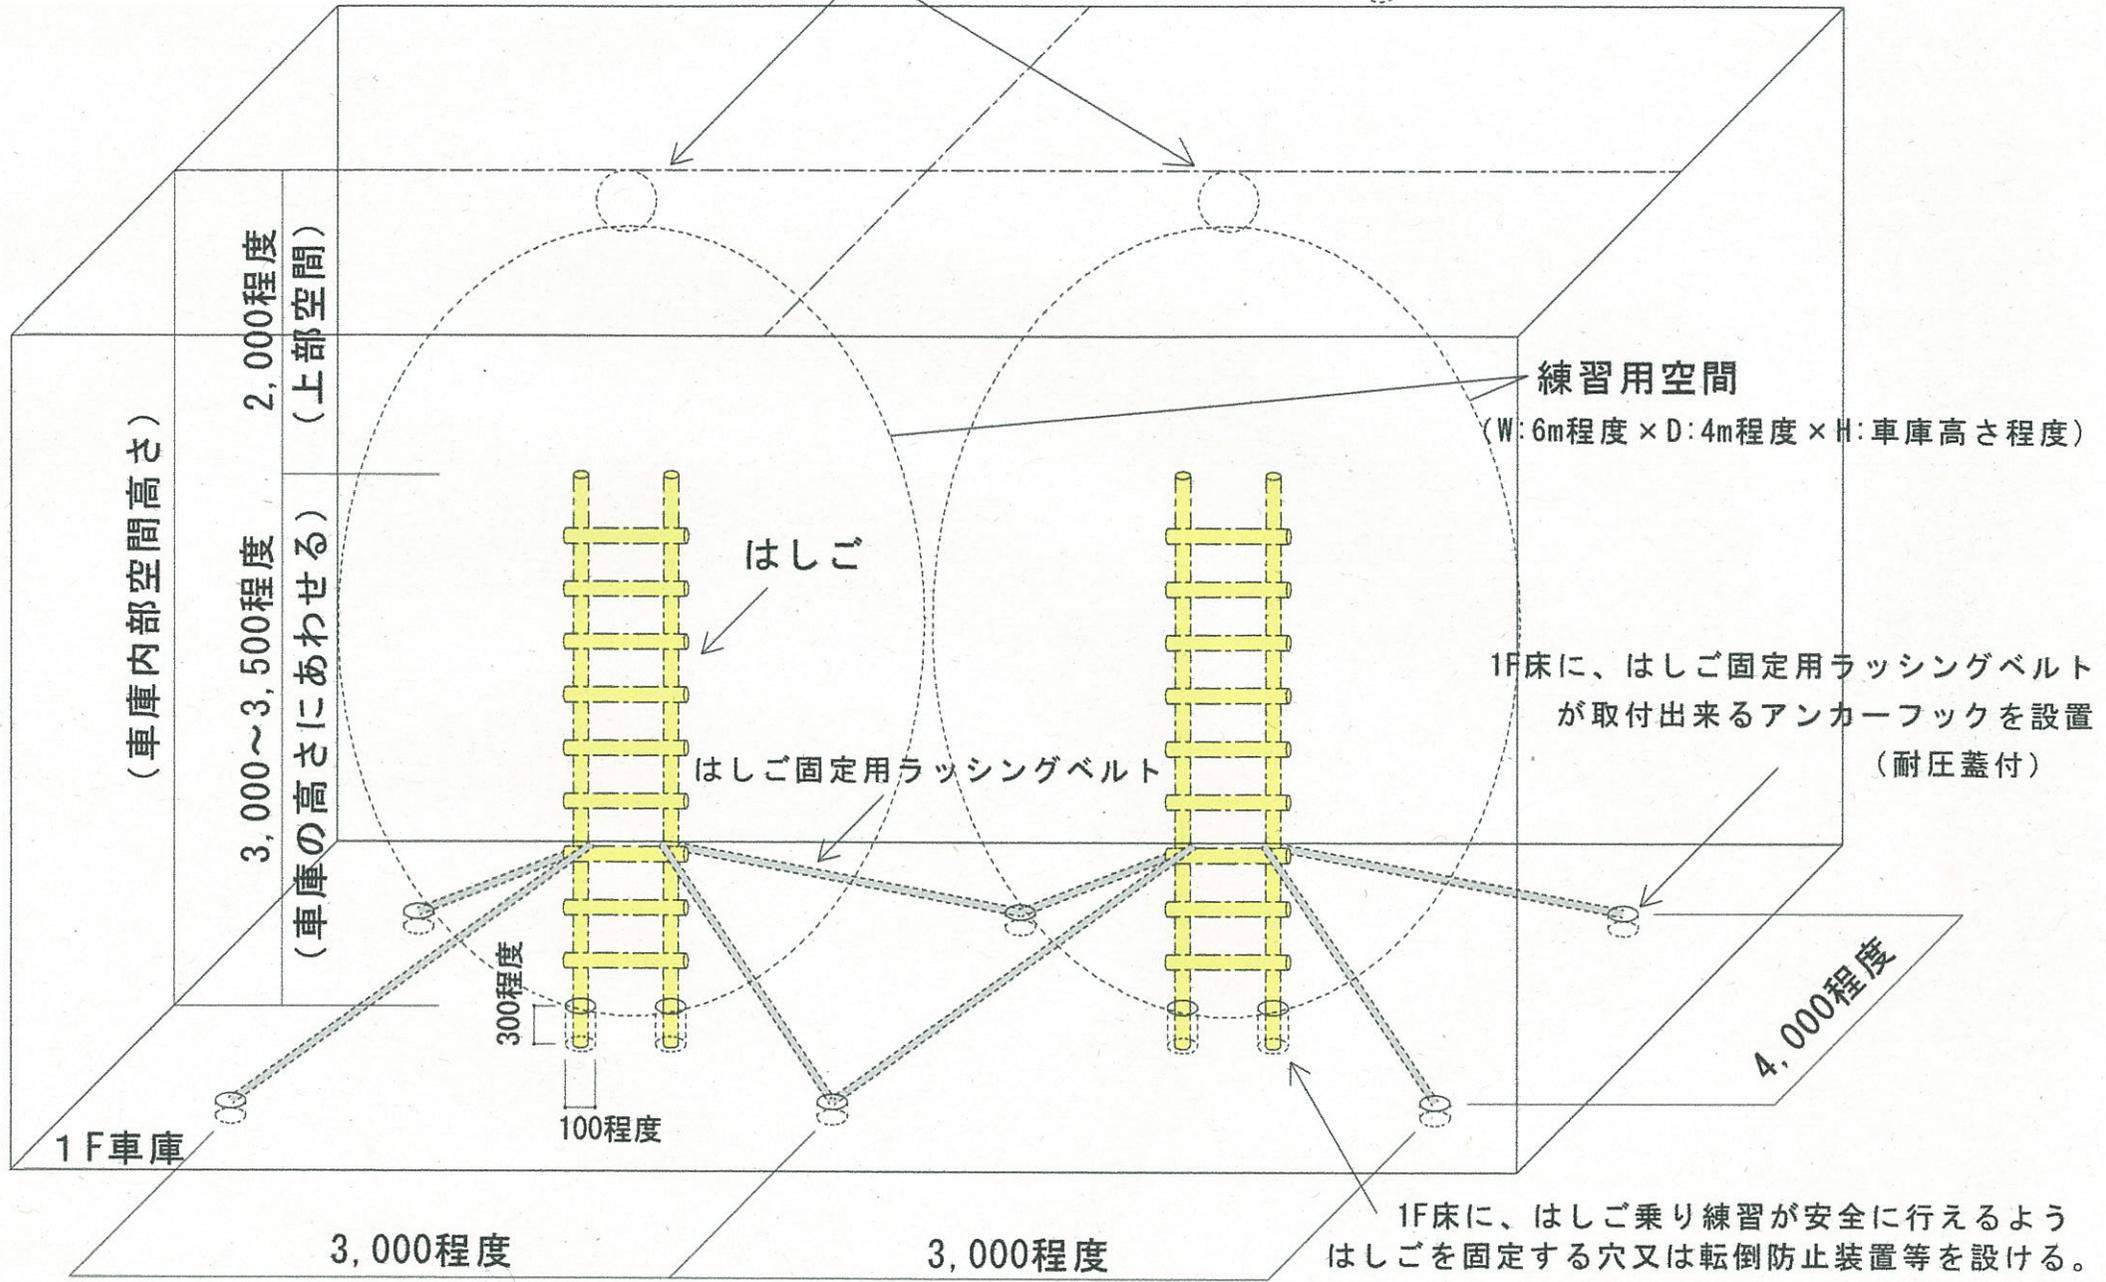

南部はしご乗り練習施設イメージ図

※南部はしご乗り練習施設は、駐車スペースと兼用して良い。(練習は、車両を別の場所へ移動させ、はしごを立てて行う。)

練習は、幅6m程度×奥行き4m程度×高さ1階床面から2階スラブ下までの空間を使用する。